

UCHWAŁA NR XXXVI/307/2001
RADY MIEJSKIEJ ŻYRARDOWA
z dnia 28 czerwca 2001

o przystąpieniu do sporządzenia miejscowego planu zagospodarowania przestrzennego miasta Żyrardowa.

Na podstawie art.12 ust.1 i 4 ustawy z dnia 7 lipca 1994 r.o zagospodarowaniu przestrzennym (Dz.U. z 1999 r nr 15 poz.139 z późniejszymi zmianami) , uchwala się co następuje :

§ 1

- 1.Przystępuje się do sporządzenia miejscowego planu zagospodarowania przestrzennego miasta Żyrardowa obszaru położonego w północnej części miasta w rejonie ulicy Żytniej .
- 2.Granice terenu objętego zakresem zmian określono w załączniku graficznym nr 1 do niniejszej uchwały.

§ 2

Przedmiotem ustaleń planu będzie :

- określenie przeznaczenia terenów oraz linii rozgraniczających tereny o różnych funkcjach tj. funkcja zabudowy mieszkaniowej wielorodzinnej , komunikacji usług lub różnych zasadach zagospodarowania,
- linie rozgraniczające ulice,place oraz drogi publiczne wraz z urządzeniami pomocniczymi, a także tereny niezbędne do wytyczania ścieżek rowerowych,
- tereny przeznaczone dla realizacji celów publicznych oraz linie rozgraniczające tereny tej infrastruktury,
- zasad obsługi w zakresie infrastruktury technicznej oraz linie rozgraniczające tereny tej infrastruktury,
- lokalnych warunków,zasad i standardów kształtowania zabudowy oraz zagospodarowania terenu , tym również linie zabudowy i gabaryty obiektów ,a także maksymalne i minimalne wskaźniki intensywności zabudowy,
- zasady i warunki podziału terenów na działki budowlane,
- tymczasowe sposoby zagospodarowania,urządzenia oraz użytkowania terenu,
- granice obszarów zorganizowanej działalności inwestycyjnej,

§ 3

Wykonanie uchwały powierza się Zarządowi Miasta.


§ 4

Uchwała wchodzi w życie z dniem podjęcia.

PRZEWODNICZĄCY
Rady Miejskiej Żyrardowa

mgr Włodzisław Lyschowski

**ZAŁĄCZNIK NR 1 DO UCHWAŁY Nr XXXVI/307/01
RADY MIEJSKIEJ ŻYRARDOWA
z dnia 28 czerwca 2001r.
SKALA 1 : 5000**

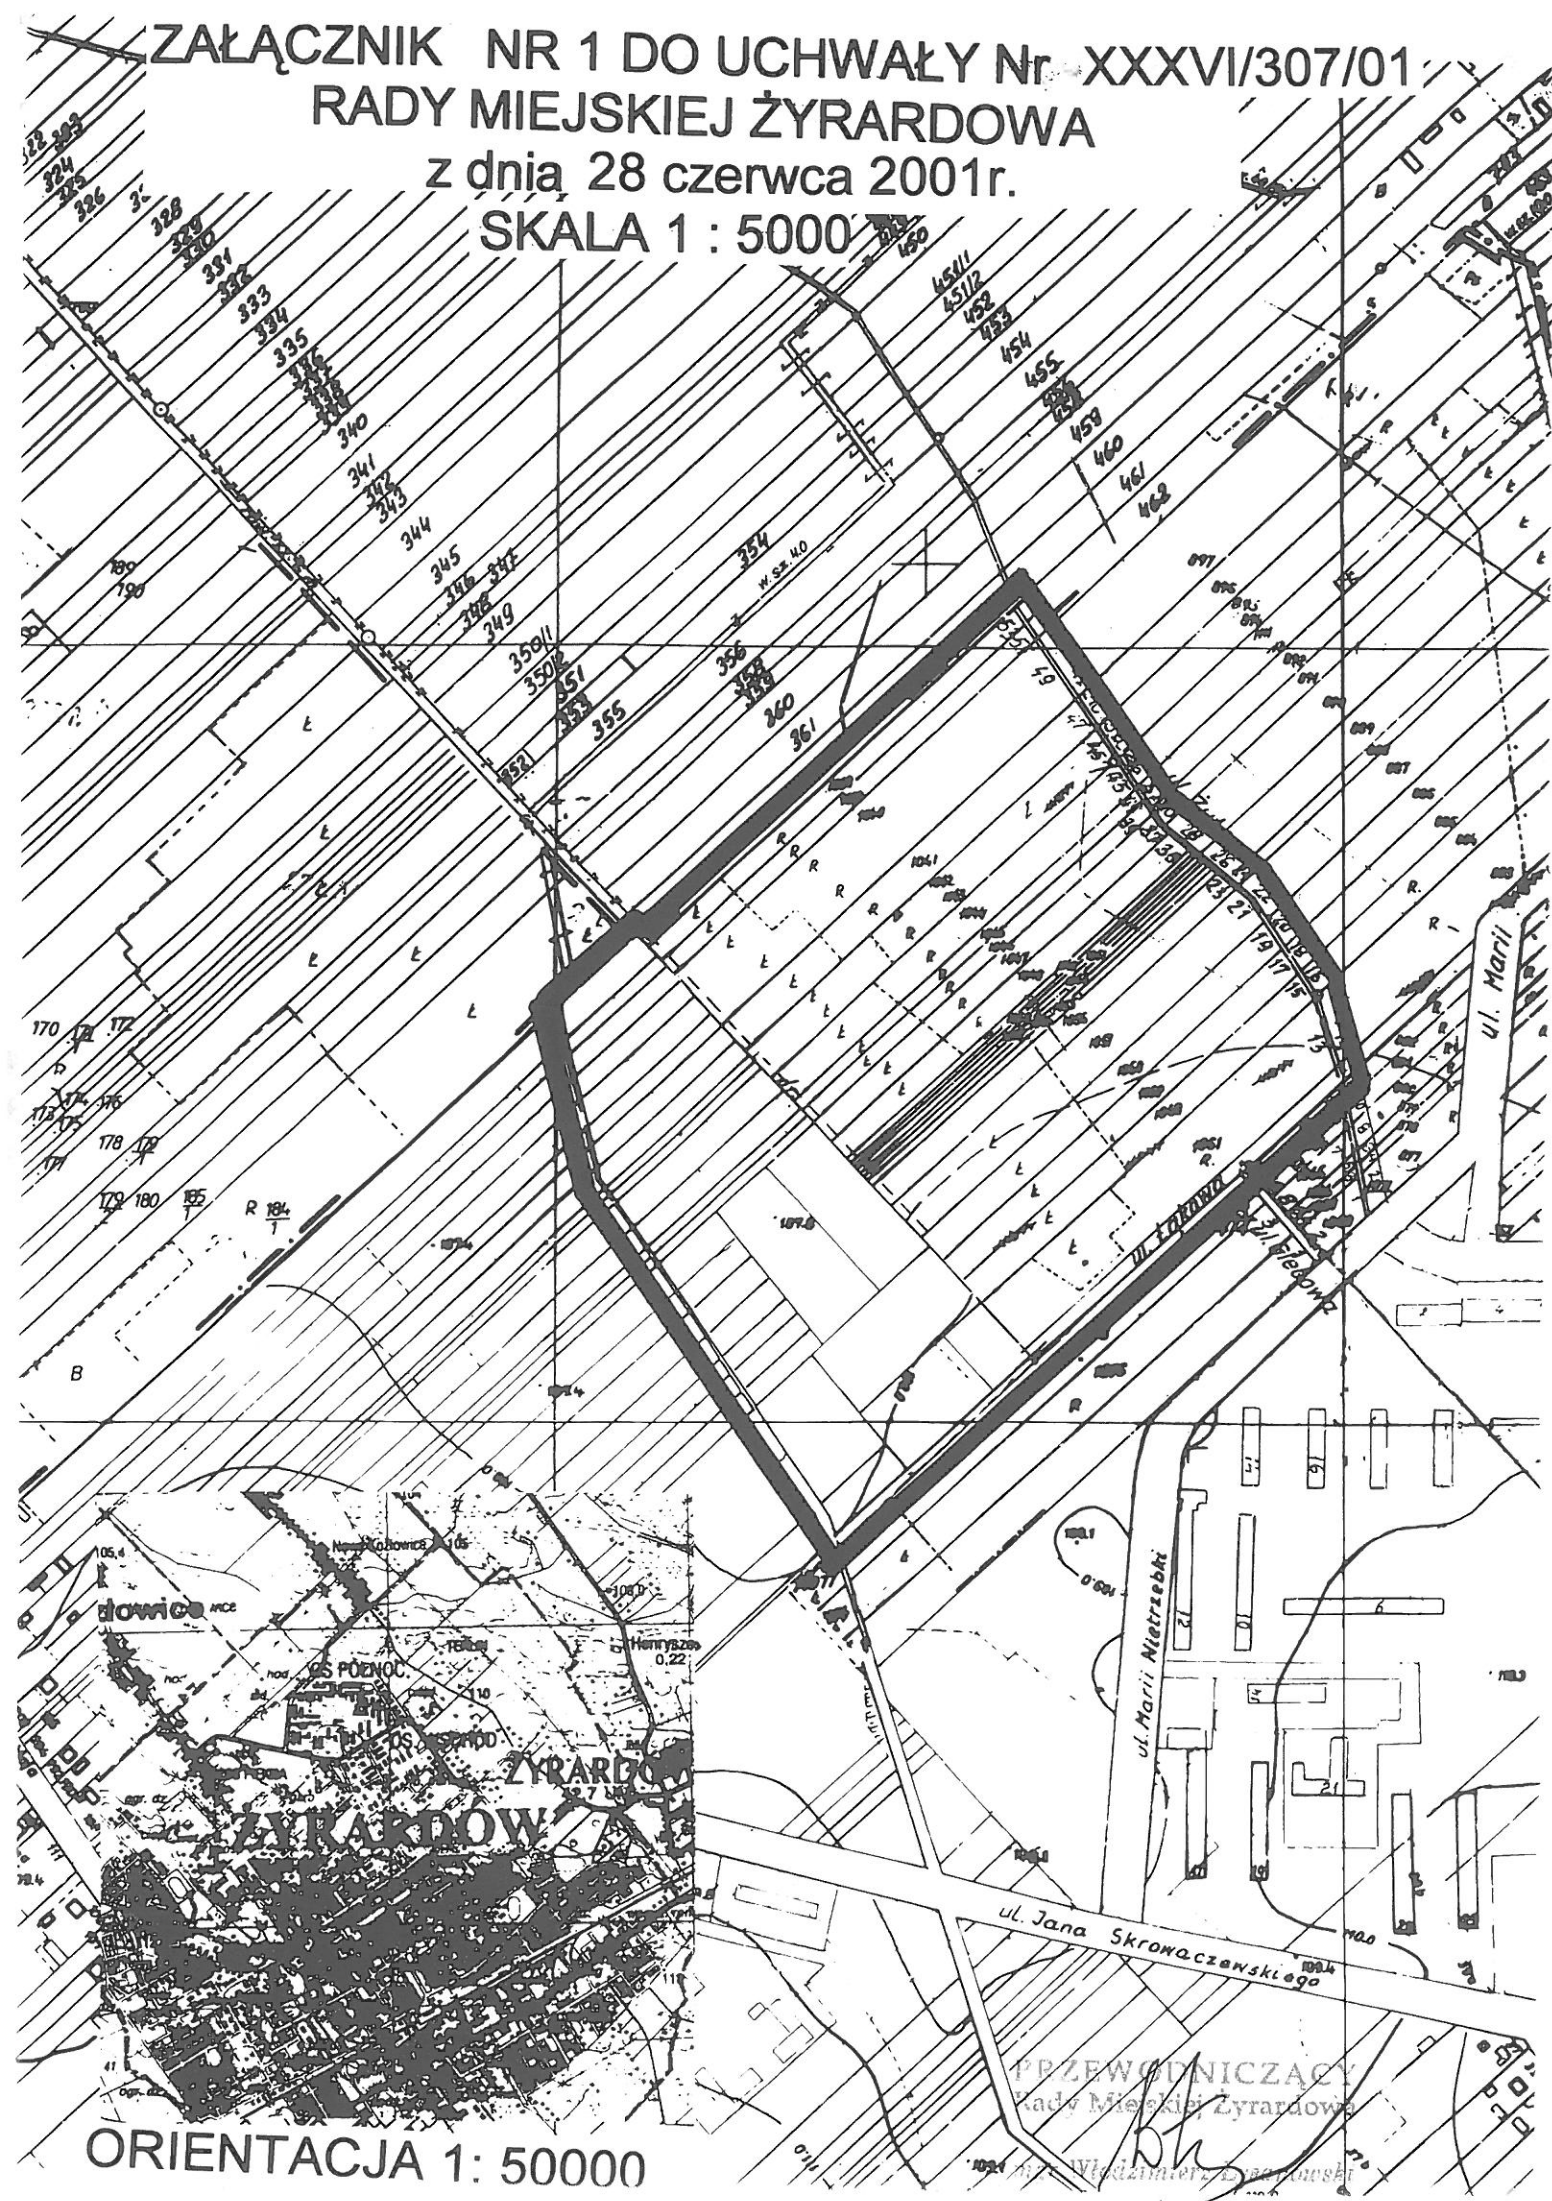

ORIENTACJA 1: 50000