



INWENTARYZACJA BUDYNKU MIESZKALNEGO WIELORODZINNEGO:  
OBRYS I CZĘŚCI WSPÓLNE - KLATKI SCHODOWE

**PRZEKRÓJ A-01**


SKALA 1:50

ADRES:

96-300 ŻYRARDÓW, UL. CHOPINA 17, DZIAŁKA NR 3455

OPRACOWAŁ:

INŻ. ARCH. CEZARY KILAR

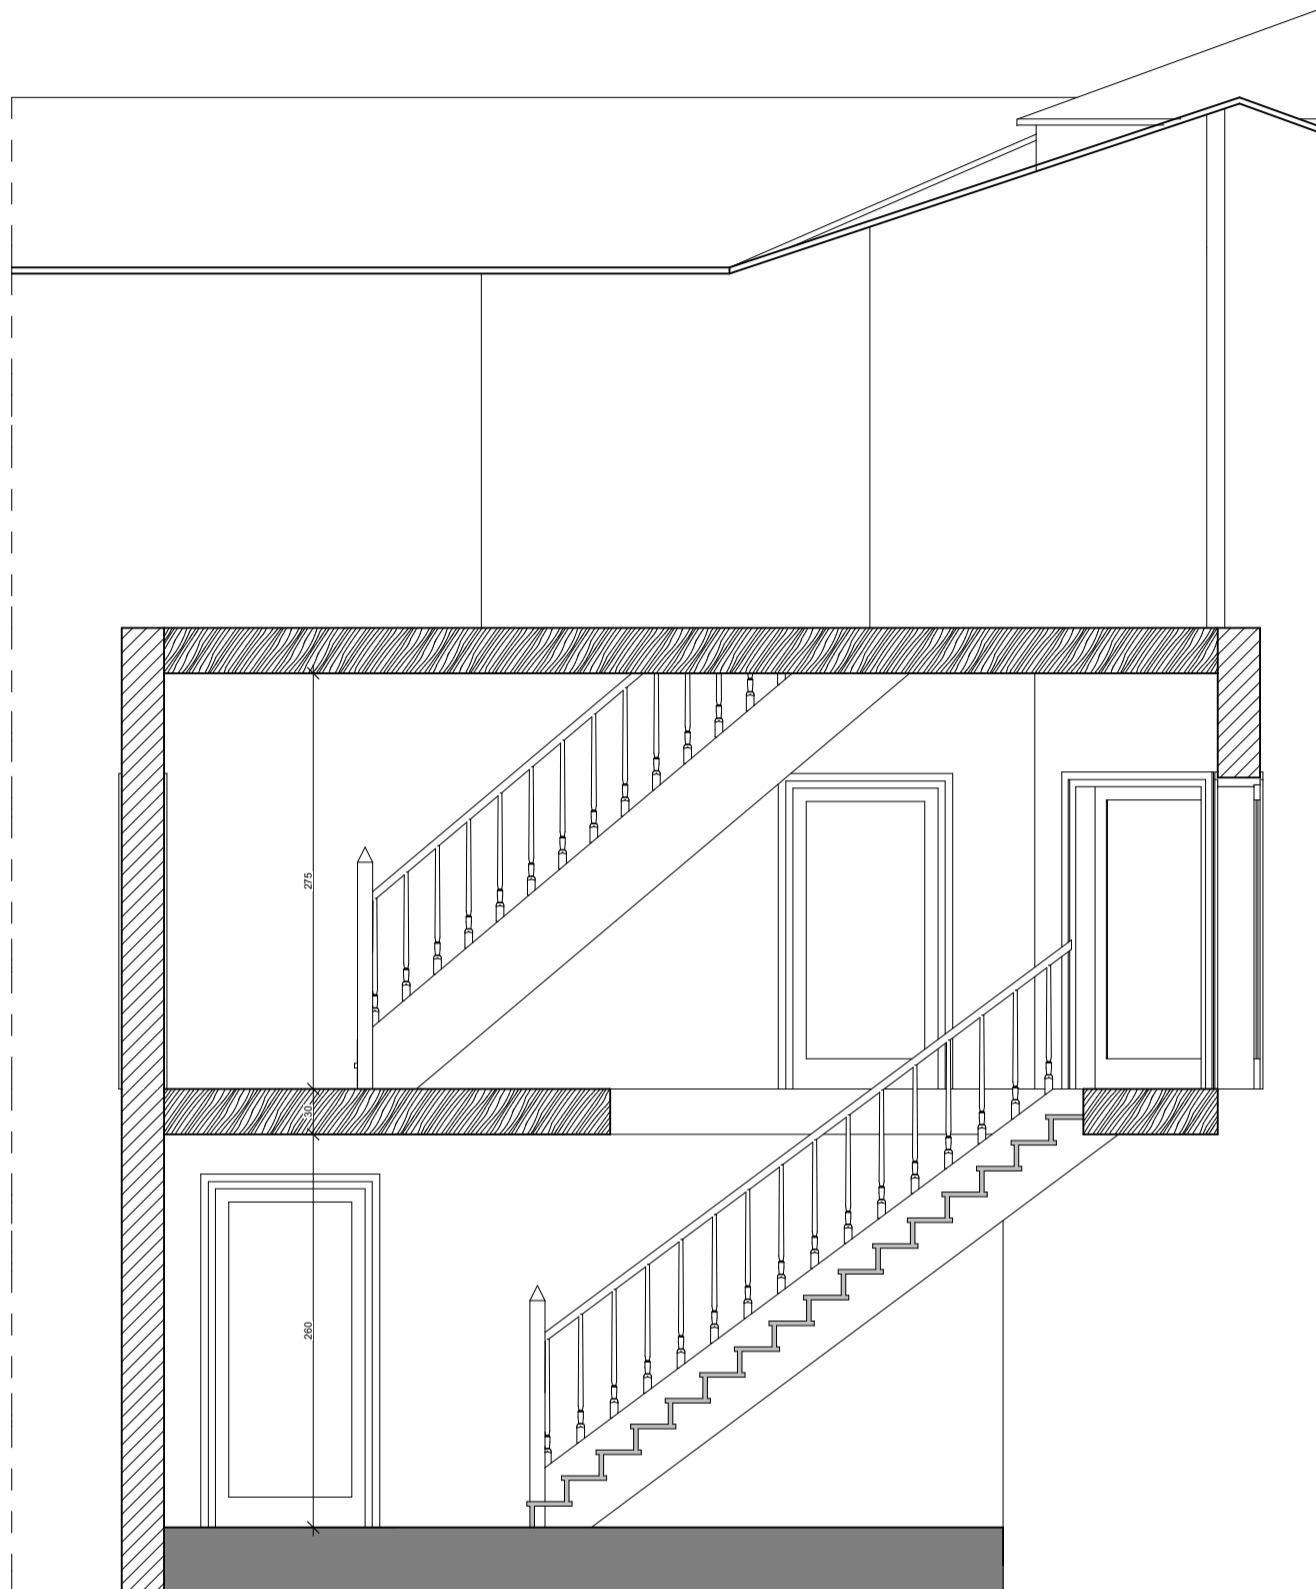

INWENTARYZACJA BUDYNKU MIESZKALNEGO WIELORODZINNEGO:  
OBRYS I CZĘŚCI WSPÓLNE - KLATKI SCHODOWE

**PRZEKRÓJ A-02**


SKALA 1:50

ADRES:

96-300 ŻYRARDÓW, UL. CHOPINA 17, DZIAŁKA NR 3455

OPRACOWAŁ:

INŻ. ARCH. CEZARY KILAR

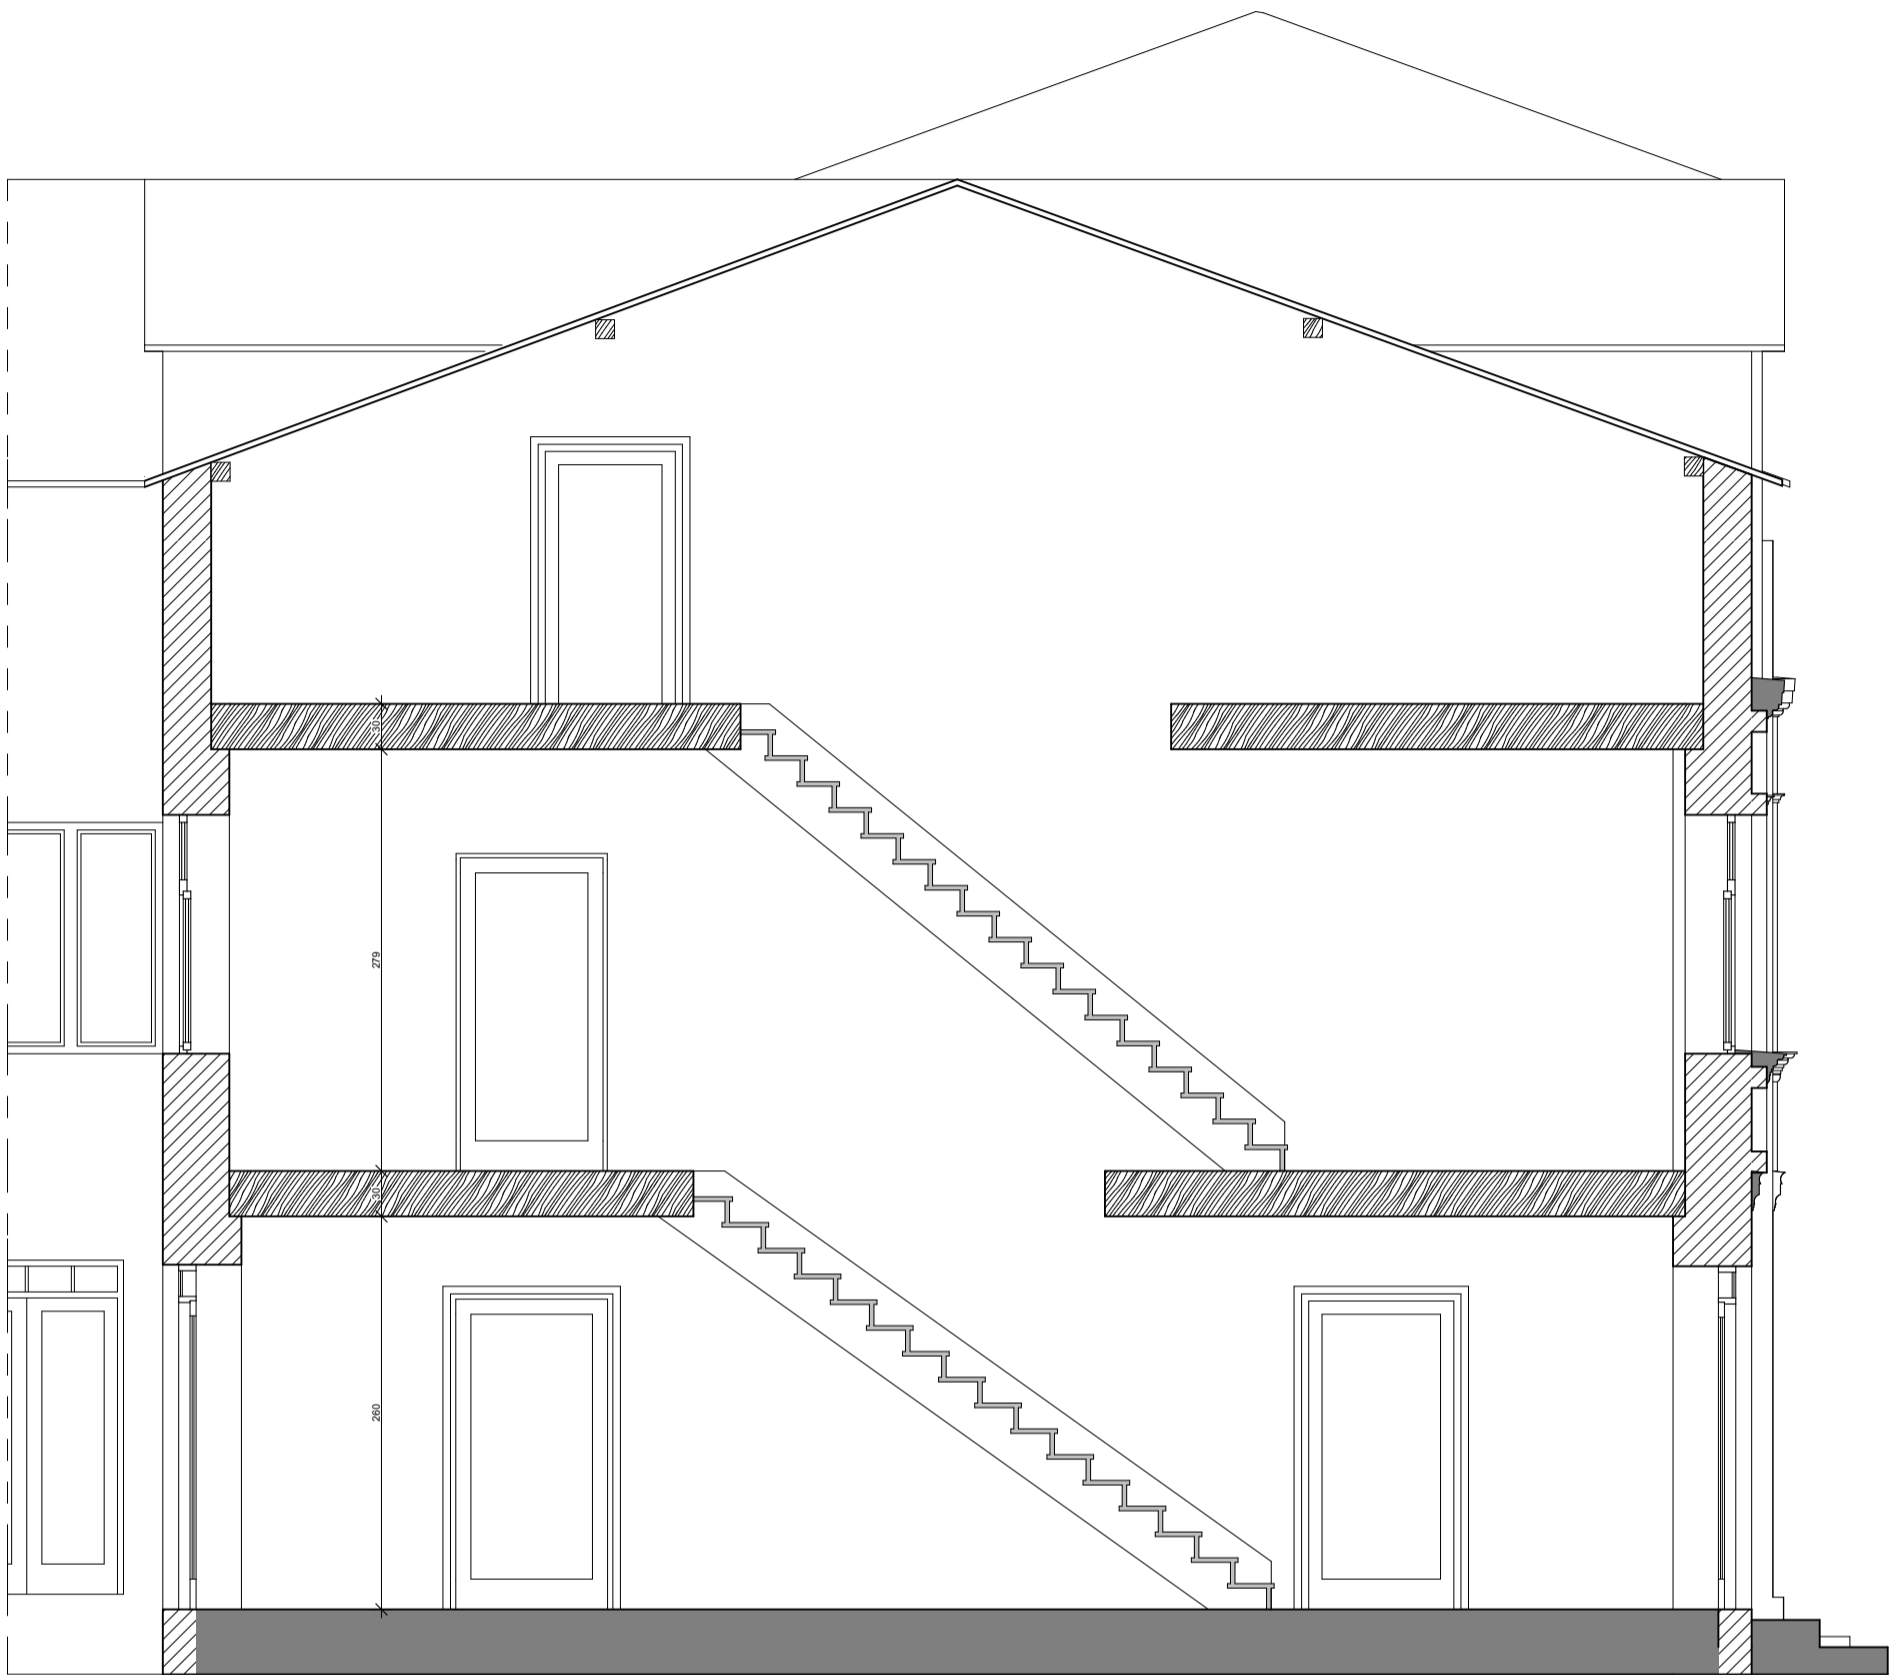

INWENTARYZACJA BUDYNKU MIESZKALNEGO WIELORODZINNEGO:  
OBRYS I CZĘŚCI WSPÓLNE - KLATKI SCHODOWE

**PRZEKRÓJ A-03**


SKALA 1:50

ADRES:

96-300 ŻYRARDÓW, UL. CHOPINA 17, DZIAŁKA NR 3455

OPRACOWAŁ:

INŻ. ARCH. CEZARY KILAR

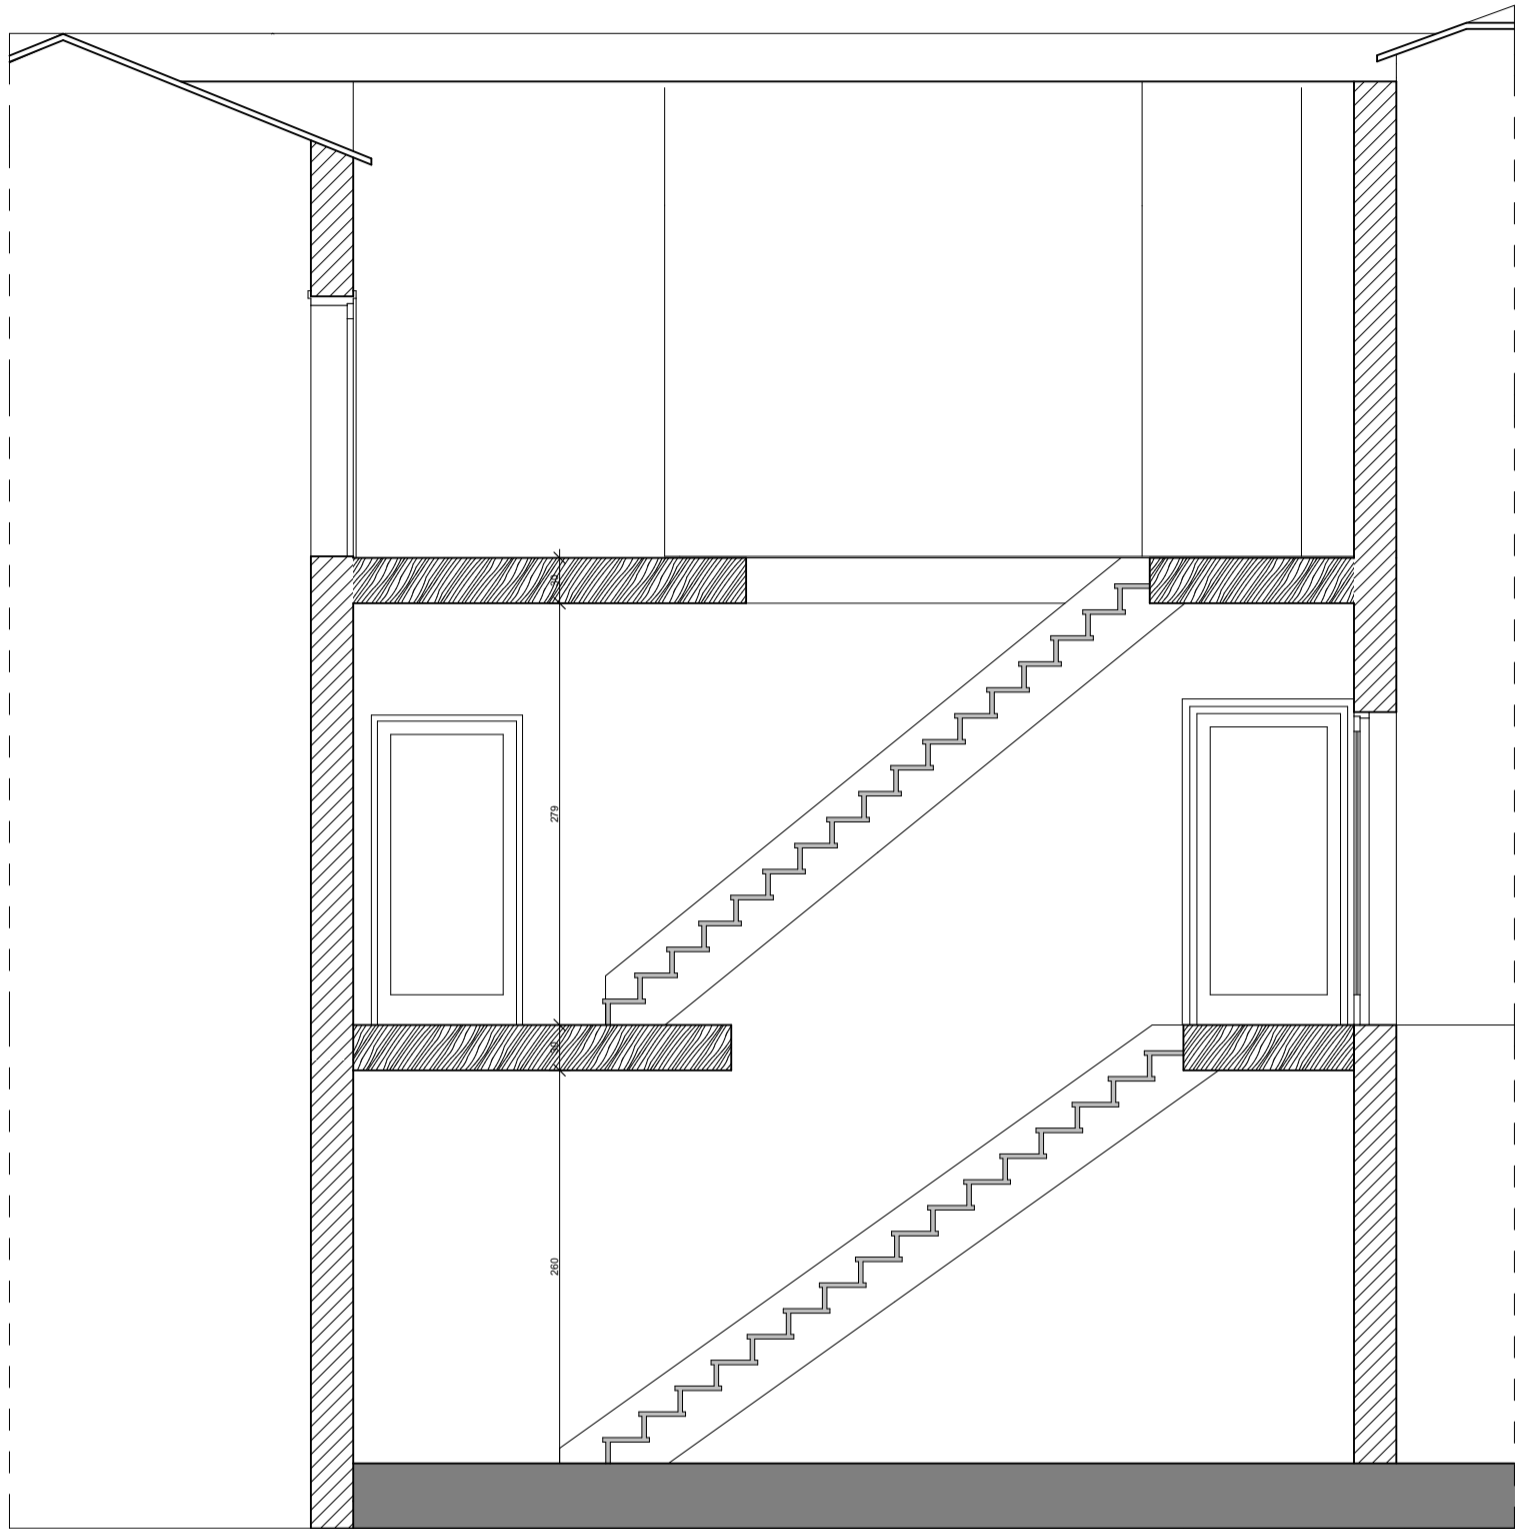

INWENTARYZACJA BUDYNKU MIESZKALNEGO WIELORODZINNEGO:  
OBRYS I CZĘŚCI WSPÓLNE - KLATKI SCHODOWE

**PRZEKRÓJ A-04**


SKALA 1:50

ADRES:

96-300 ŻYRARDÓW, UL. CHOPINA 17, DZIAŁKA NR 3455

OPRACOWAŁ:

INŻ. ARCH. CEZARY KILAR

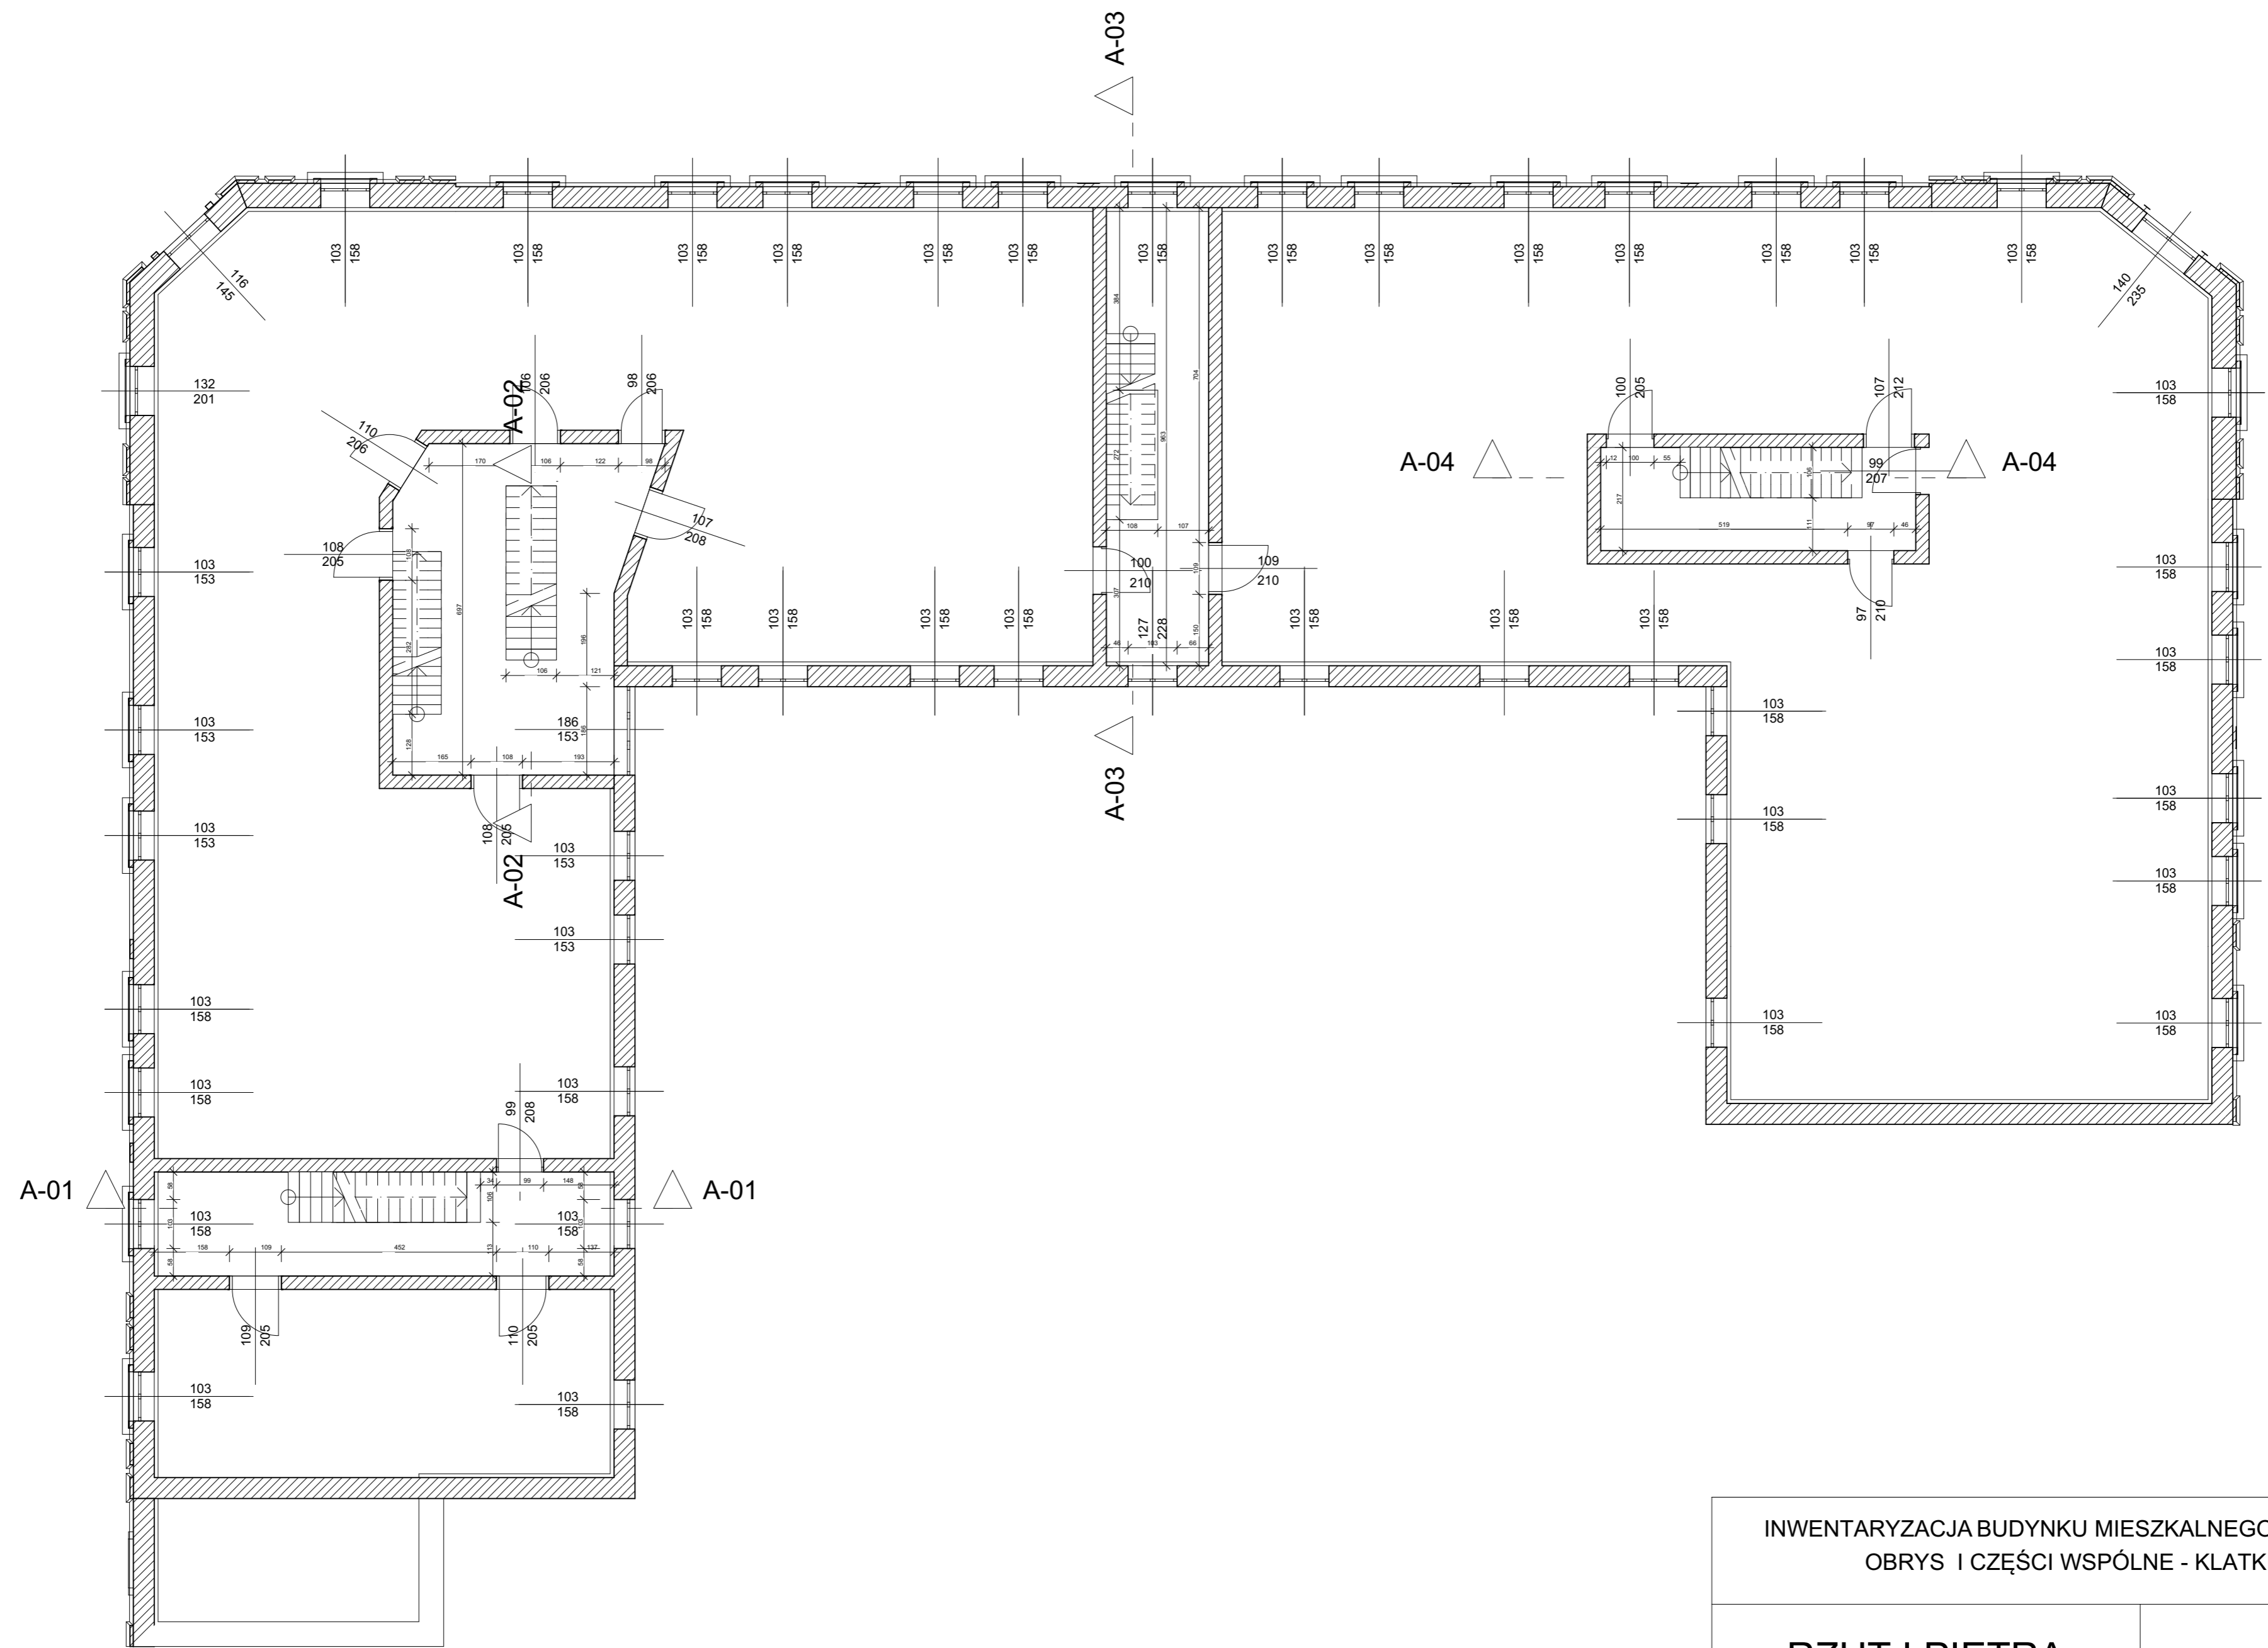

INWENTARYZACJA BUDYNKU MIESZKALNEGO WIELORODZINNEGO:  
 OBRYS I CZĘŚCI WSPÓLNE - KLATKI SCHODOWE

**RZUT I PIĘTRA**


SKALA 1:100

ADRES:


96-300 ŻYRARDÓW, UL. CHOPINA 17, DZIAŁKA NR 3455

OPRACOWAŁ:

INŻ. ARCH. CEZARY KILAR

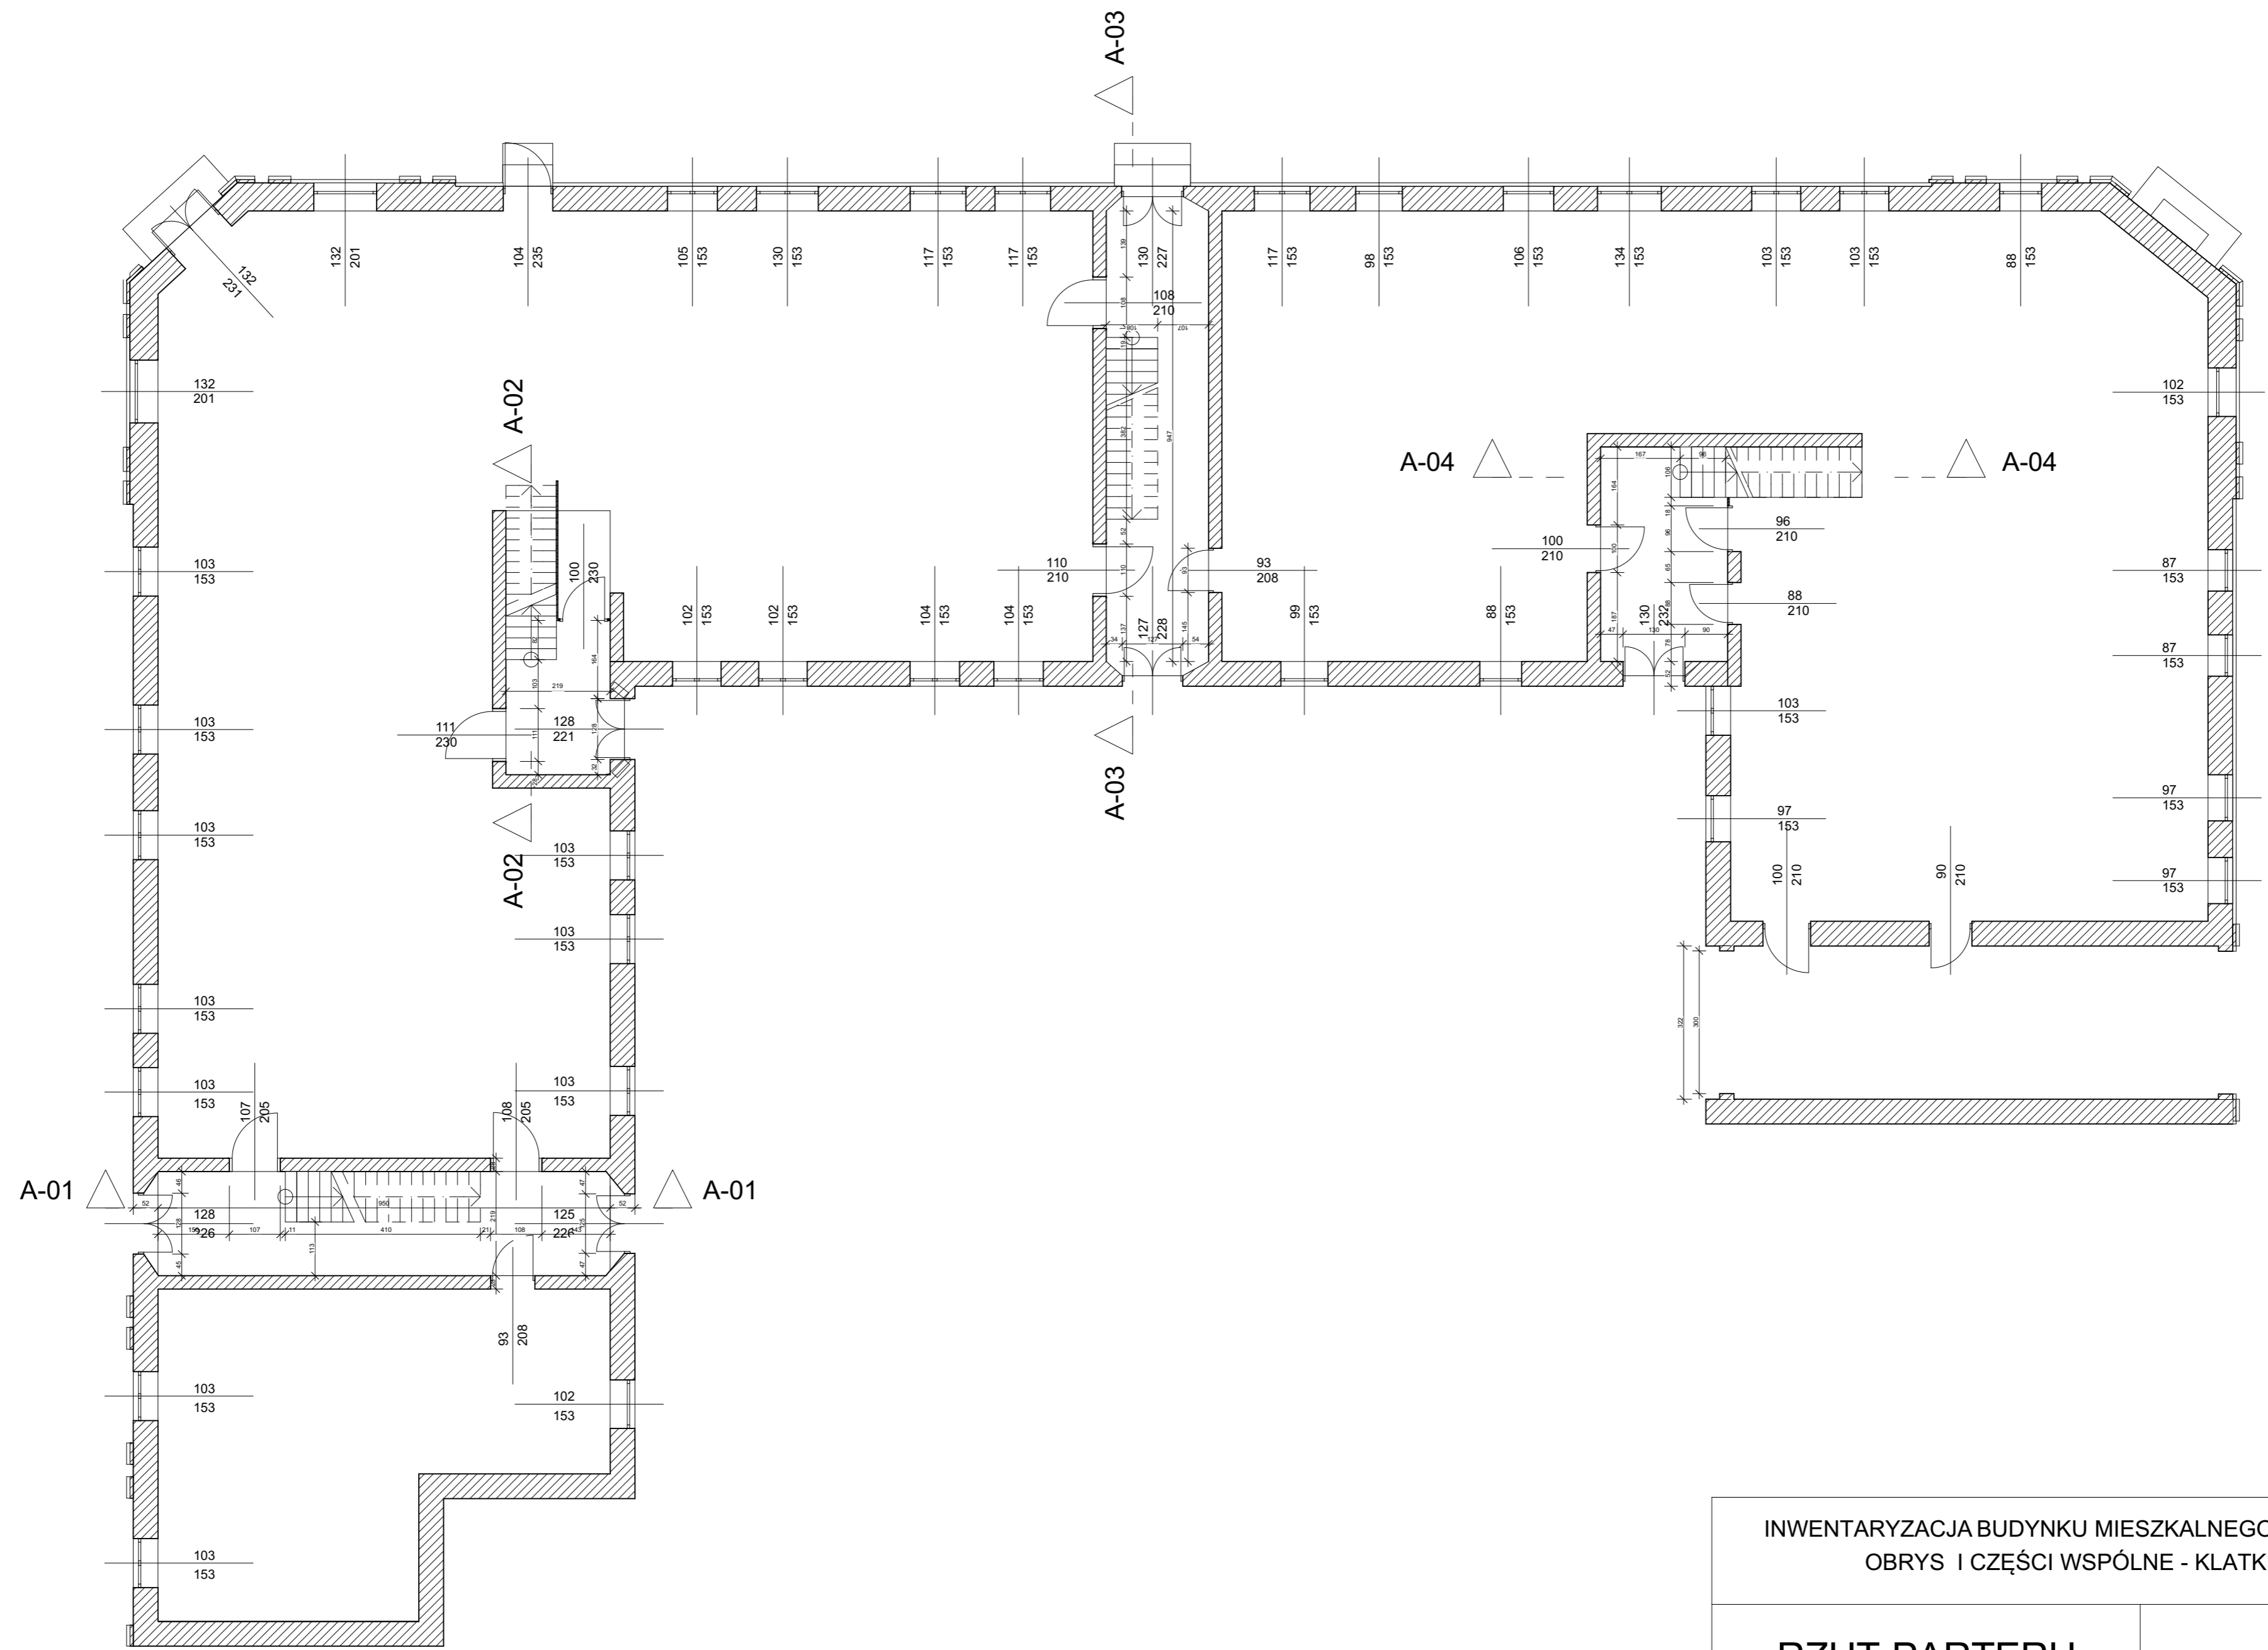

INWENTARYZACJA BUDYNKU MIESZKALNEGO WIELORODZINNEGO: OBRYS I CZĘŚCI WSPÓLNE - KLATKI SCHODOWE	
<b>RZUT PARTERU</b>	SKALA 1:100
ADRES:	96-300 ŻYRARDÓW, UL. CHOPINA 17, DZIAŁKA NR 3455
OPRACOWAŁ:	INŻ. ARCH. CEZARY KILAR

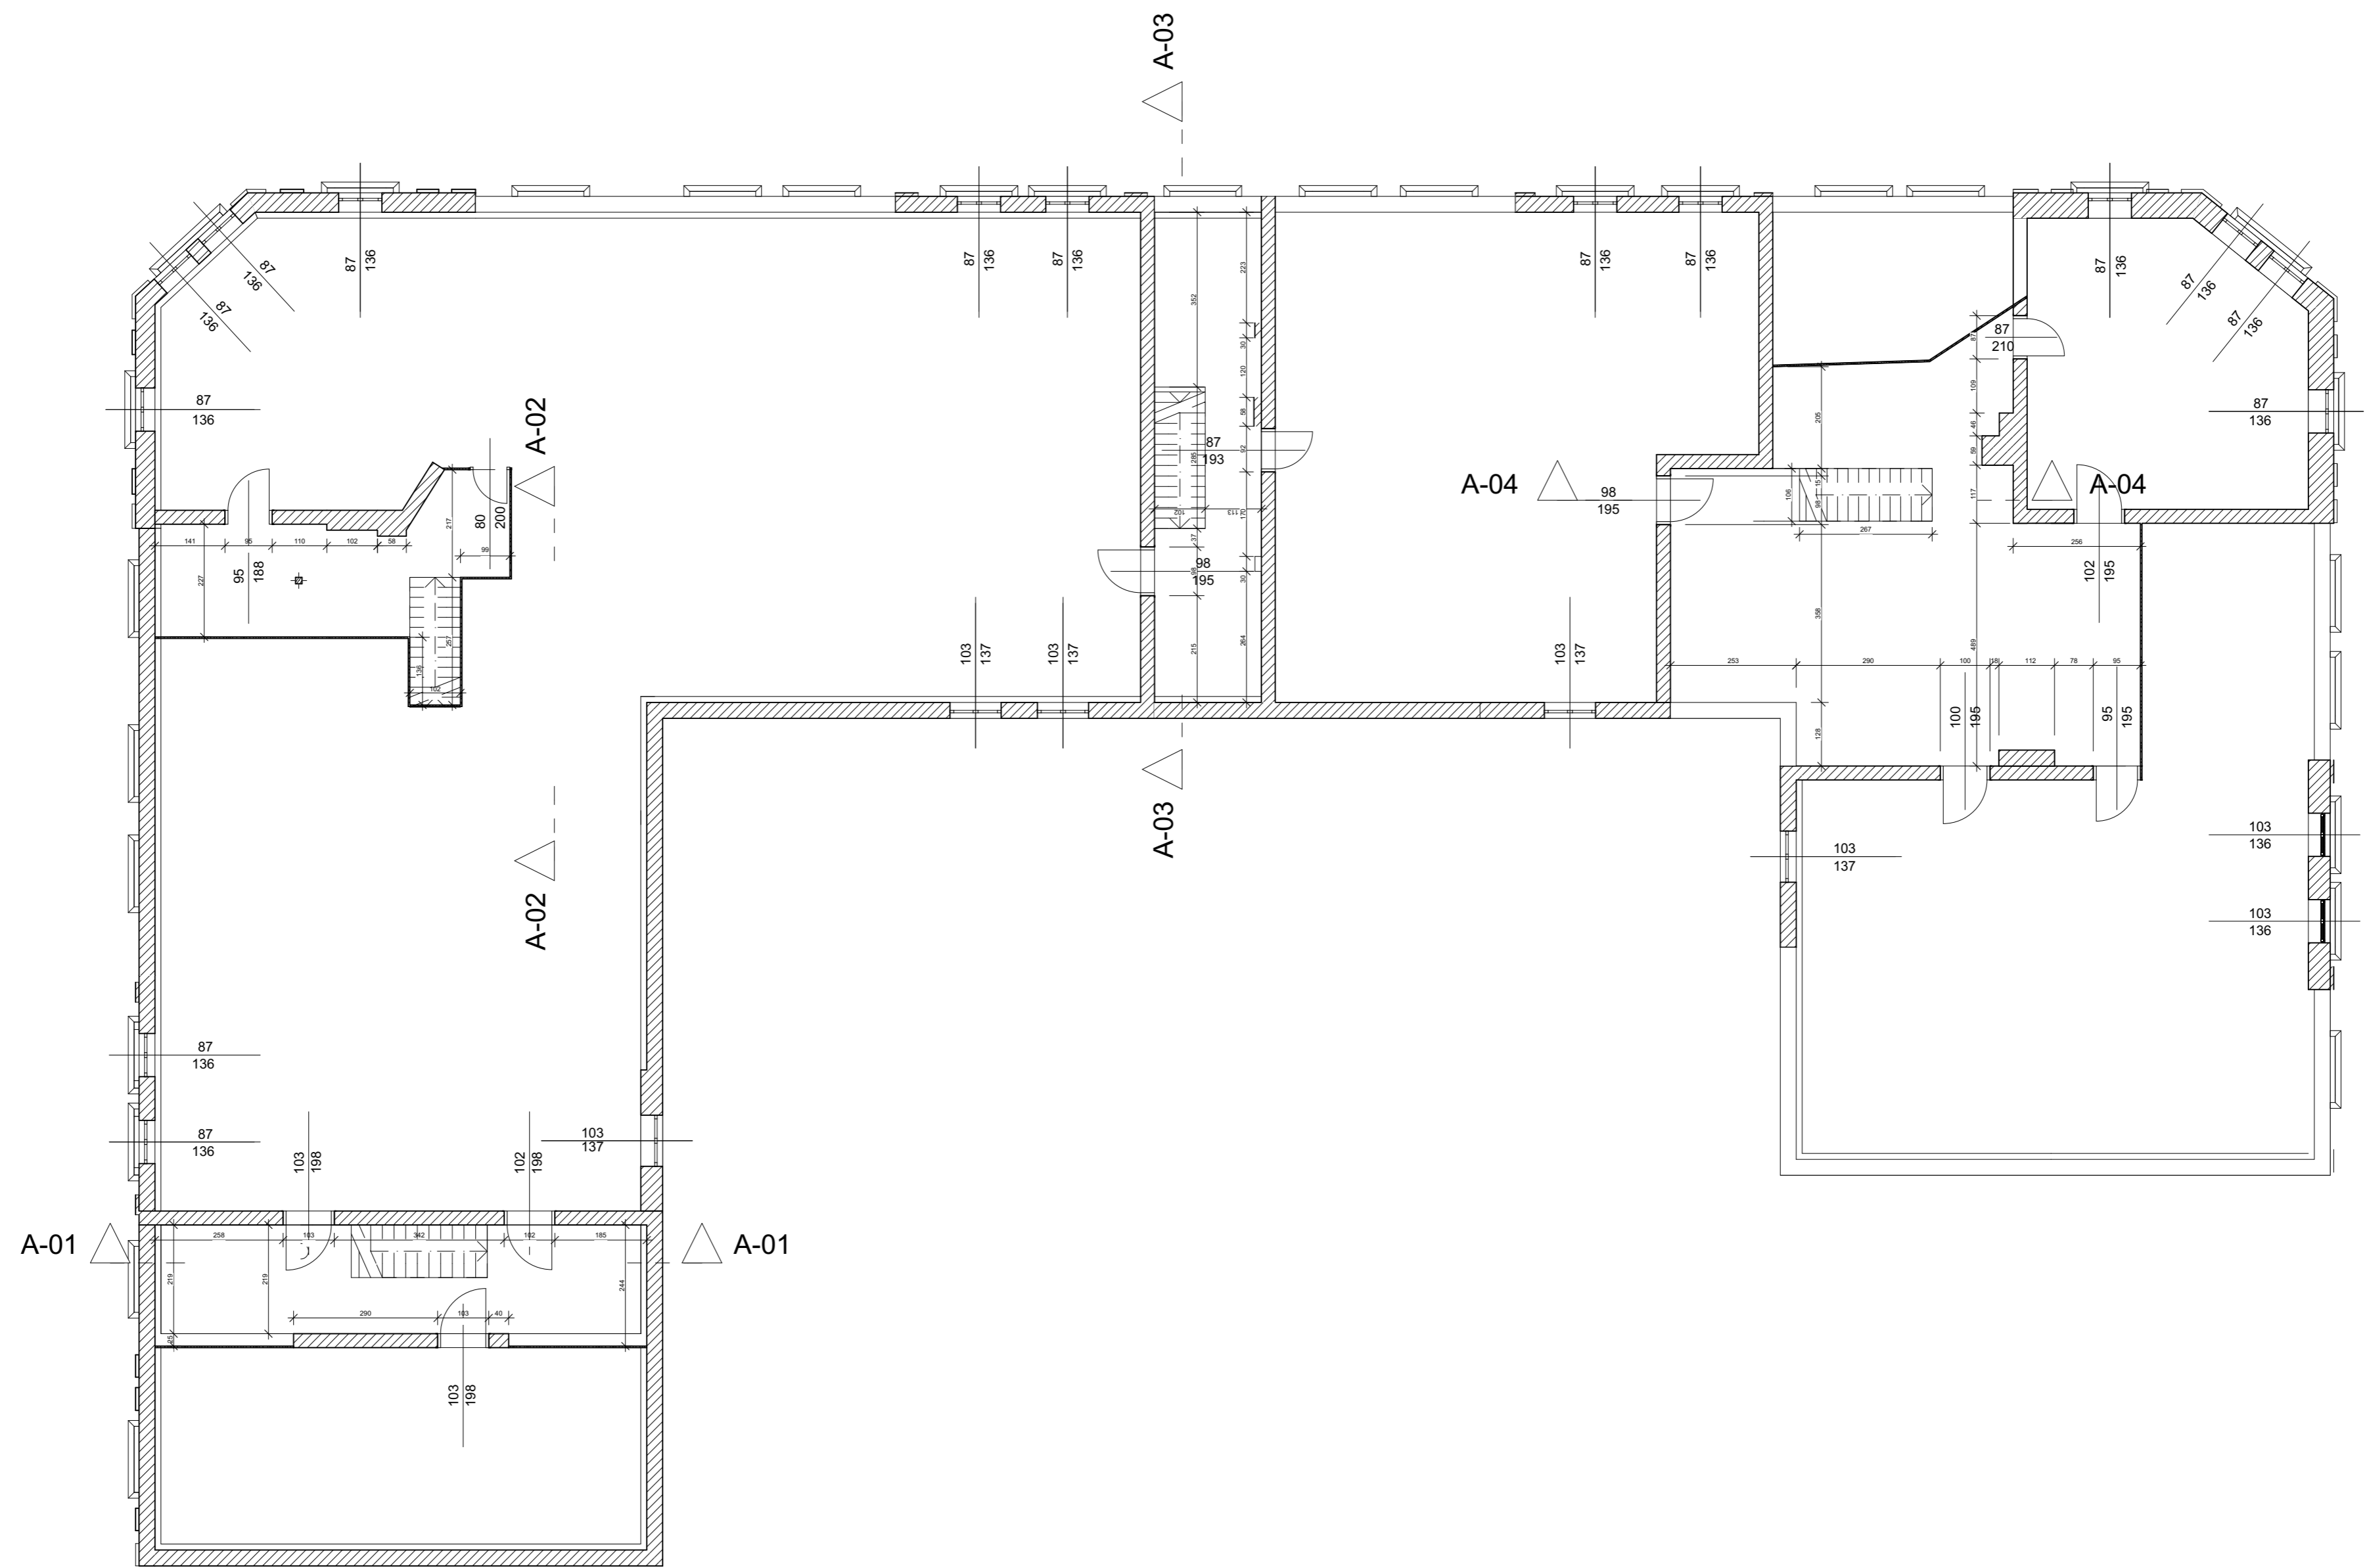

INWENTARYZACJA BUDYNKU MIESZKALNEGO WIELORODZINNEGO:  
OBRYS I CZĘŚCI WSPÓLNE - KLATKI SCHODOWE

**RZUT PODDASZA**

SKALA 1:100

ADRES:

96-300 ŻYRARDÓW, UL. CHOPINA 17, DZIAŁKA NR 3455

OPRACOWAŁ:

INŻ. ARCH. CEZARY KILAR