

**UCHWAŁA NR XXIII/184/08
RADY MIASTA ŻYRARDOWA
z dnia 29 maja 2008r.**

o przystąpieniu do sporządzenia zmiany miejscowego planu zagospodarowania przestrzennego

Na podstawie art. 14 ust. 1 i 2 oraz art. 27 ustawy z dnia 27 marca 2003r o planowaniu i zagospodarowaniu przestrzennym (Dz. U. Nr 80 poz. 717 z późniejszymi zmianami), uchwala się co następuje :

§ 1

1. Przystępuje się do sporządzenia zmiany miejscowego planu zagospodarowania przestrzennego miasta Żyrardowa zatwierdzonego Uchwałą nr XLVI/361/06 Rady Miejskiej Żyrardowa z dnia 24 maja 2006r. w sprawie uchwalenia miejscowego planu zagospodarowania przestrzennego miasta Żyrardowa, obejmującego obszar ograniczony ulicami: 11 Listopada, F. Chopina, Legionów Polskich, Mostową.

2. Granice terenu objętego zakresem zmiany planu określono w załączniku graficznym nr 1 do niniejszej uchwały.

§ 2

Przedmiotem ustaleń zmiany planu będzie określenie :

- przeznaczenia terenów oraz linii rozgraniczających tereny o różnym przeznaczeniu lub różnych zasadach zagospodarowania,
- zasad ochrony i kształtowania ład przestrzennego,
- zasad ochrony środowiska, przyrody i krajobrazu kulturowego,
- zasad ochrony dziedzictwa kulturowego i zabytków oraz dóbr kultury współczesnej,
- wymagań wynikających z potrzeb kształtowania przestrzeni publicznych,
- parametrów i wskaźników kształtowania zabudowy oraz zagospodarowania terenu, w tym linii zabudowy, gabaryty obiektów i wskaźniki intensywności zabudowy,
- szczegółowych zasad i warunków scalania i podziału nieruchomości objętych planem miejscowym,
- szczególnych warunków zagospodarowania terenów oraz ograniczeń w ich użytkowaniu, w tym zakazów zabudowy,
- zasad modernizacji, rozbudowy i budowy systemów komunikacji i infrastruktury technicznej,
- sposobu i terminu tymczasowego zagospodarowania, urządzenia i użytkowania terenów,
- stawek procentowych, na podstawie których ustala się opłatę od wzrostu wartości nieruchomości powstałej w związku z uchwaleniem planu,
- granic obszarów rehabilitacji istniejącej zabudowy i infrastruktury technicznej,
- granic obszarów wymagających przekształceń.

§ 3


Wykonanie uchwały powierza się Prezydentowi Miasta.

§ 4

Uchwała wchodzi w życie z dniem podjęcia.

PRZEWODNICZĄCY
RADY MIASTA ŻYRARDOWA

Sławomir Suski

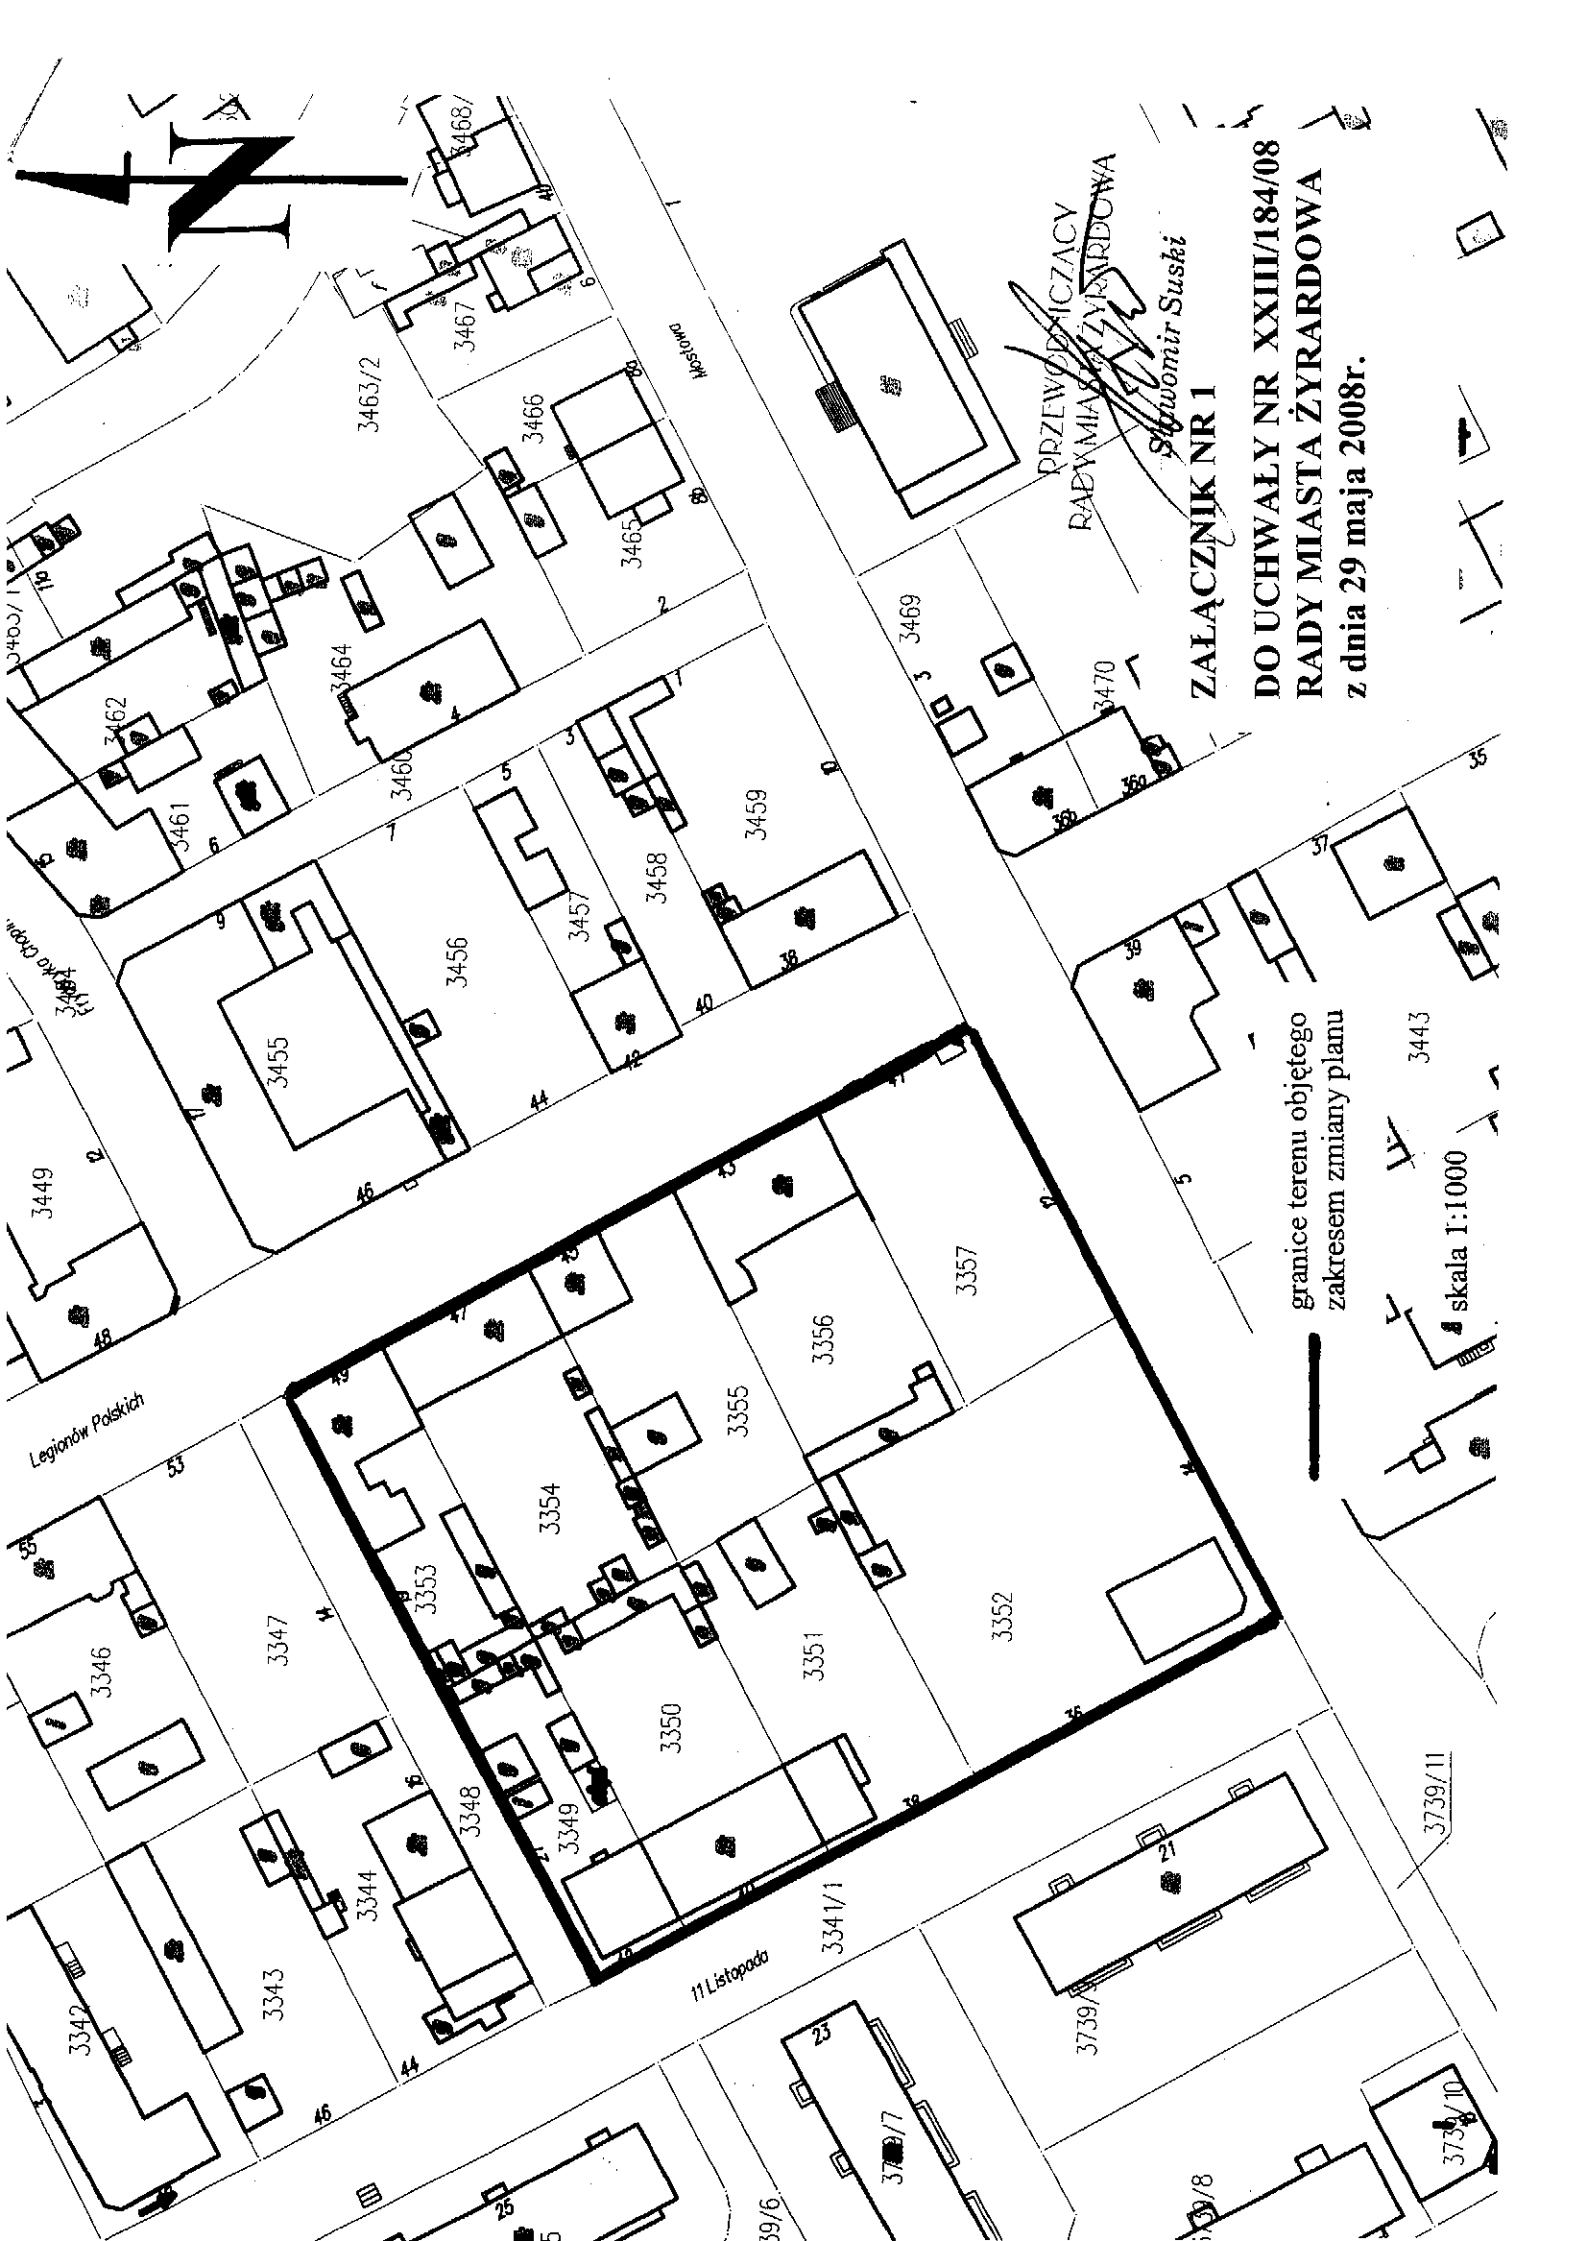

PRZEWODNICZĄCY
RADY MIASTA ŻYRARDOWA

Sławomir Suski

ZALĄCZNIK NR 1

DO UCHWAŁY NR XXIII/184/08

RADY MIASTA ŻYRARDOWA

z dnia 29 maja 2008r.

granicę terenu objętego
zakresem zmiany planu

skala 1:1000