


Cmentarz

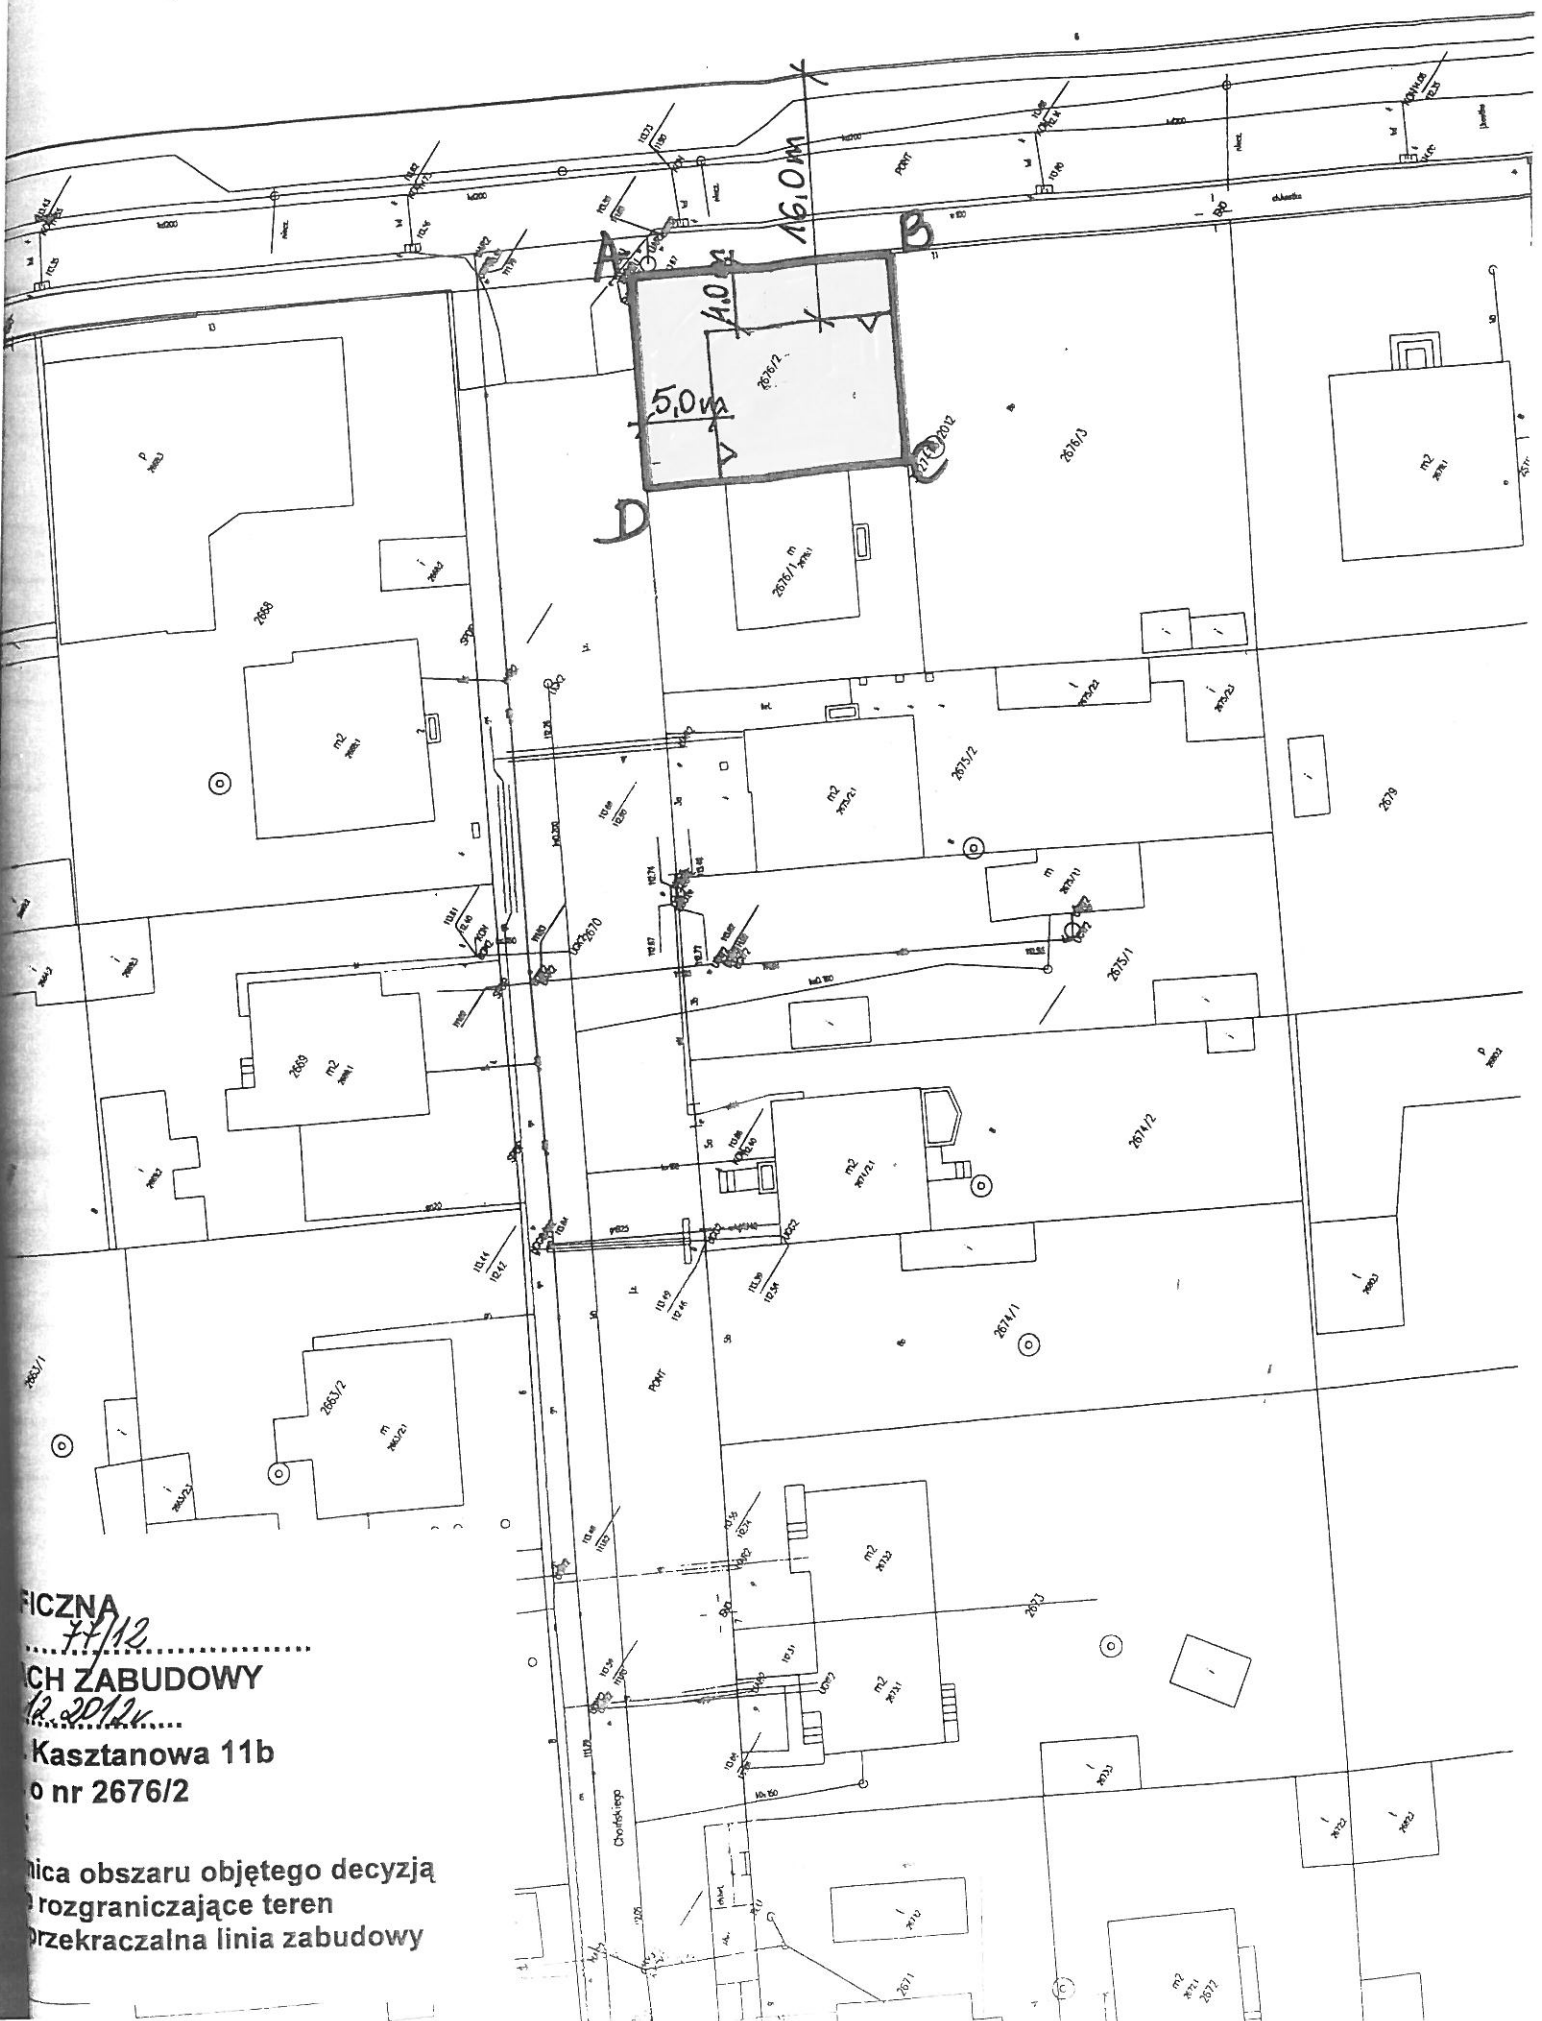

WZKASZ
KASZTANOWA 11b
nr 2676/2

Linia obszaru objętego decyzją
rozgraniczającą teren
przekraczalna linia zabudowy