


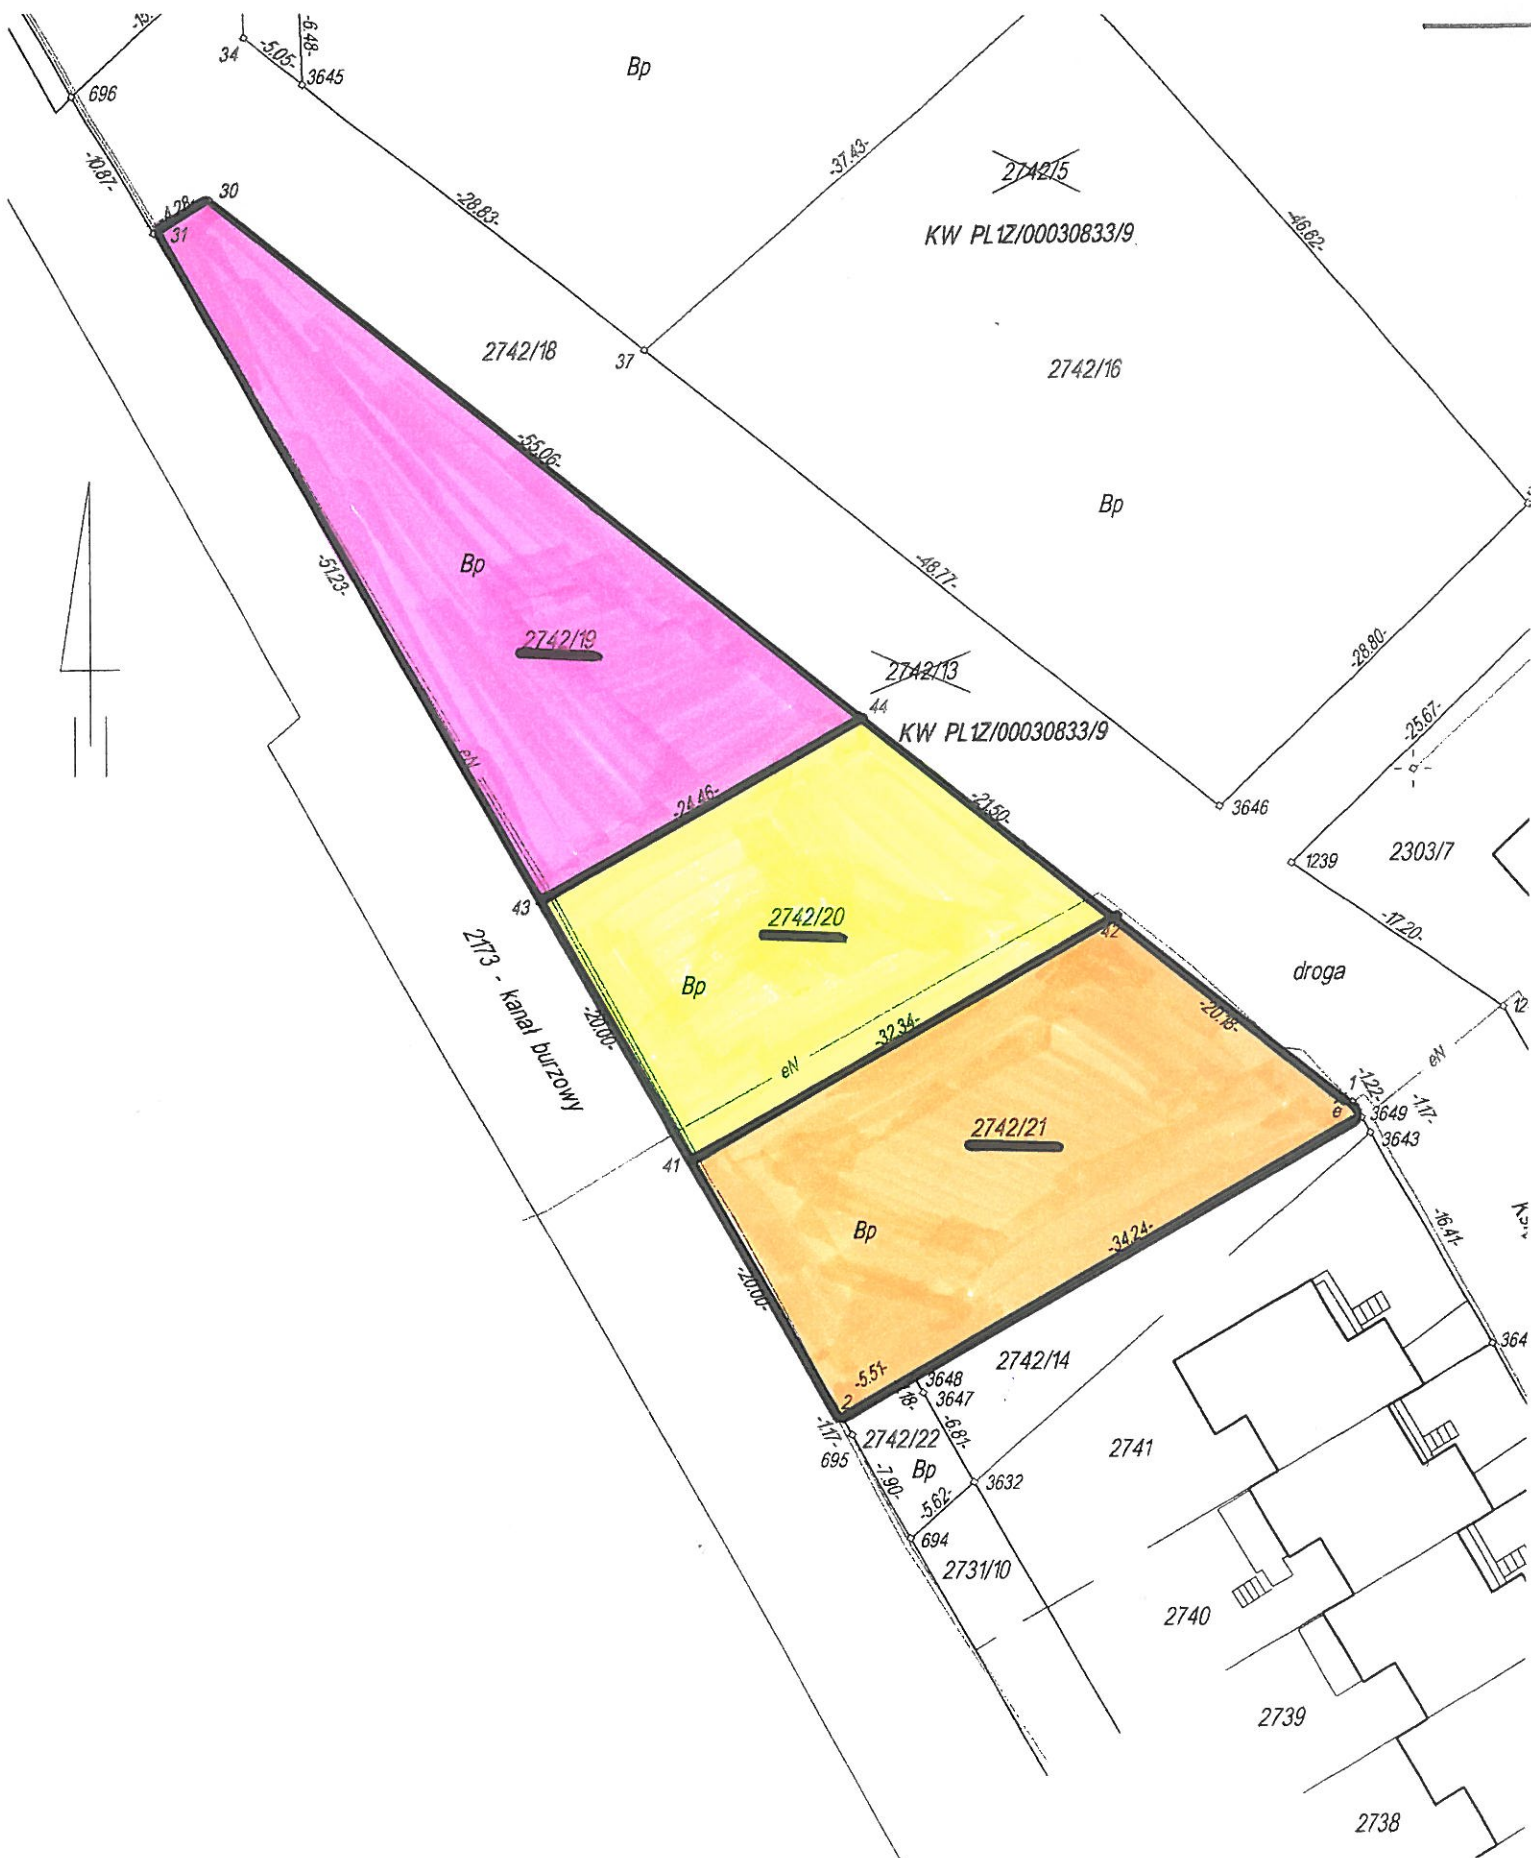

mazowieckie
 t żyrardowski
 143801_1, Żyrardów
 Nr 0002, OBRĘB 2
 i nr 2742/5 i 2742/13

MAPA Z PROJEKTEM PODZIAŁU działek ewidencyjnych nr 2742/5 i 2742/13

w skali 1 : 500

$P = 0,7053 \text{ ha}$

Wykazane na mapie granice
 nieruchomości podlegającej
 podziałowi są zgodne z danymi
 ewidencyjnymi .