


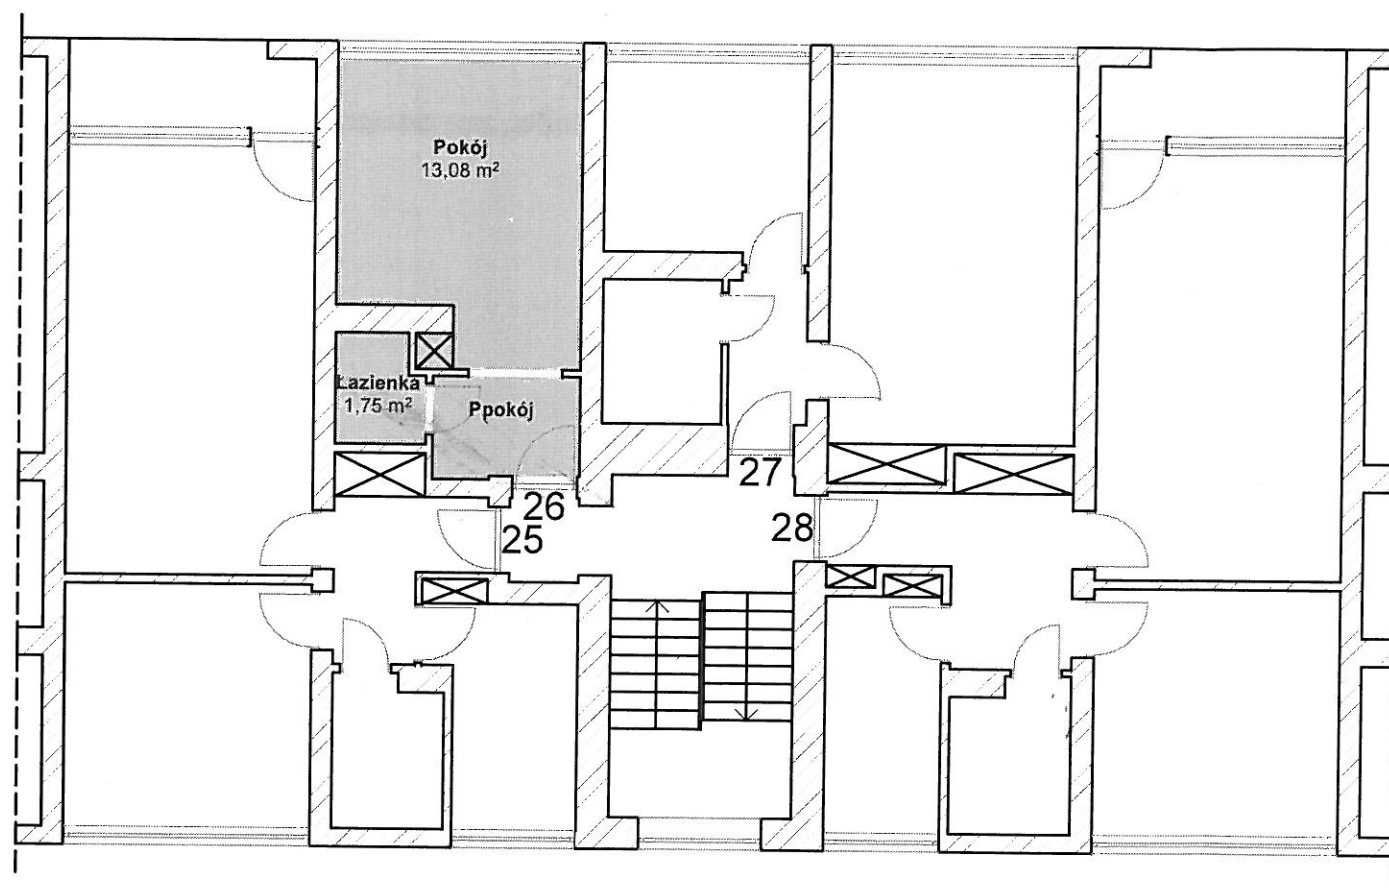

Rzut fragmentu kondygnacji - lokalu nr 26
ul. Bolesława Limanowskiego 56 w Żyrardowie
zgodny z przepisami Prawa Budowlanego

klatka schodowa II, kondygnacja V - III piętro
Pow. użytkowa: 17,85 m²
Skala: 1:100

mgr inż. Jerzy M. Jelinek
upr. bud. 56/54 Sk-03