


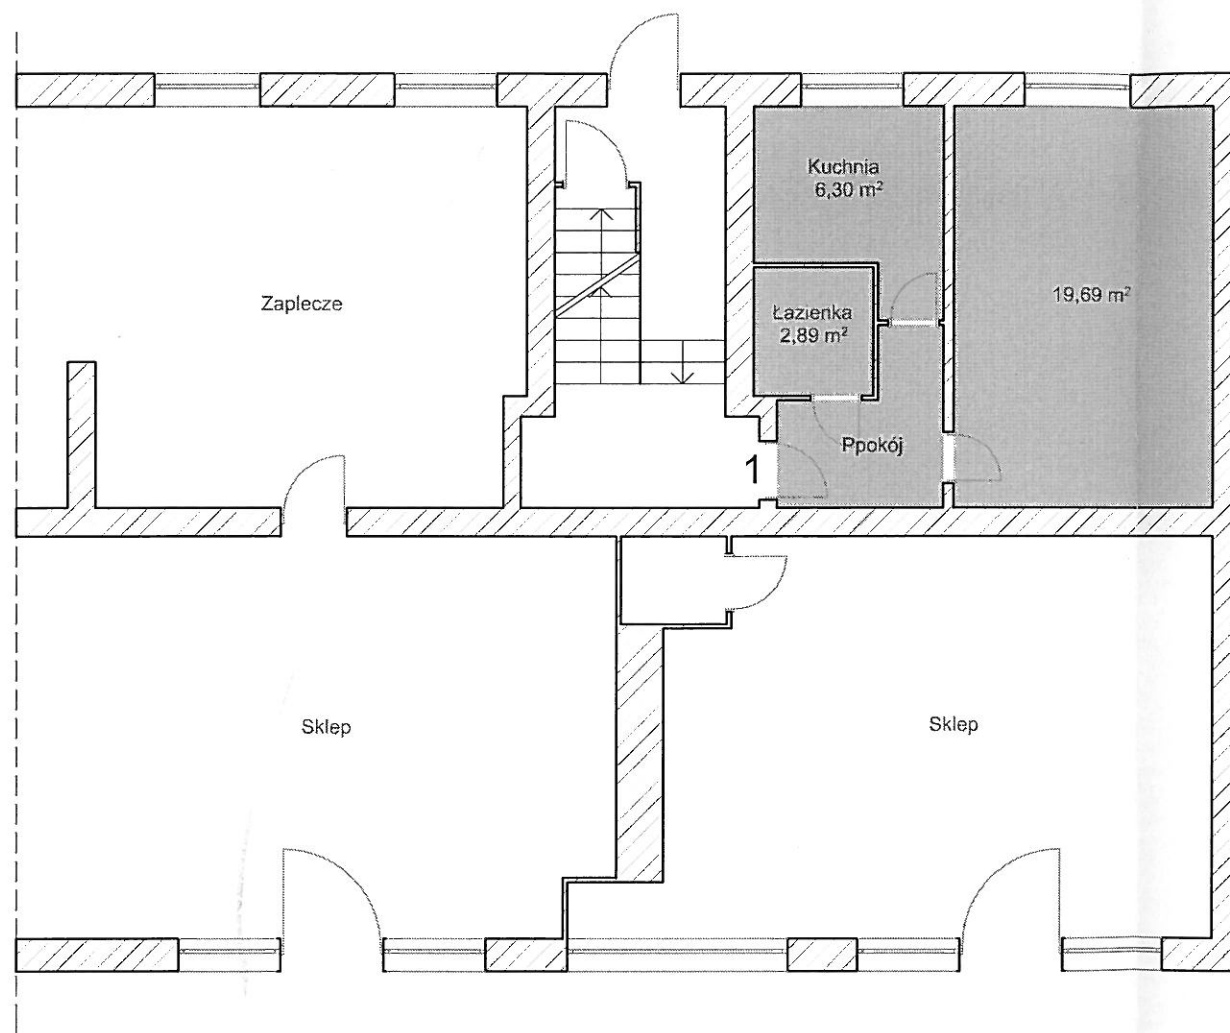

Rzut fragmentu kondygnacji - lokalu nr 1
ul. Józefa Mireckiego 103 w Żyrardowie
zgodny z przepisami Prawa Budowlanego

klatka schodowa I, kondygnacja II - parter
Pow. użytkowa: 31,50 m²
Skala: 1:100

mgr inż. Jerzy W. Jodłowski
upr. bud. 06/94 Sk-69