


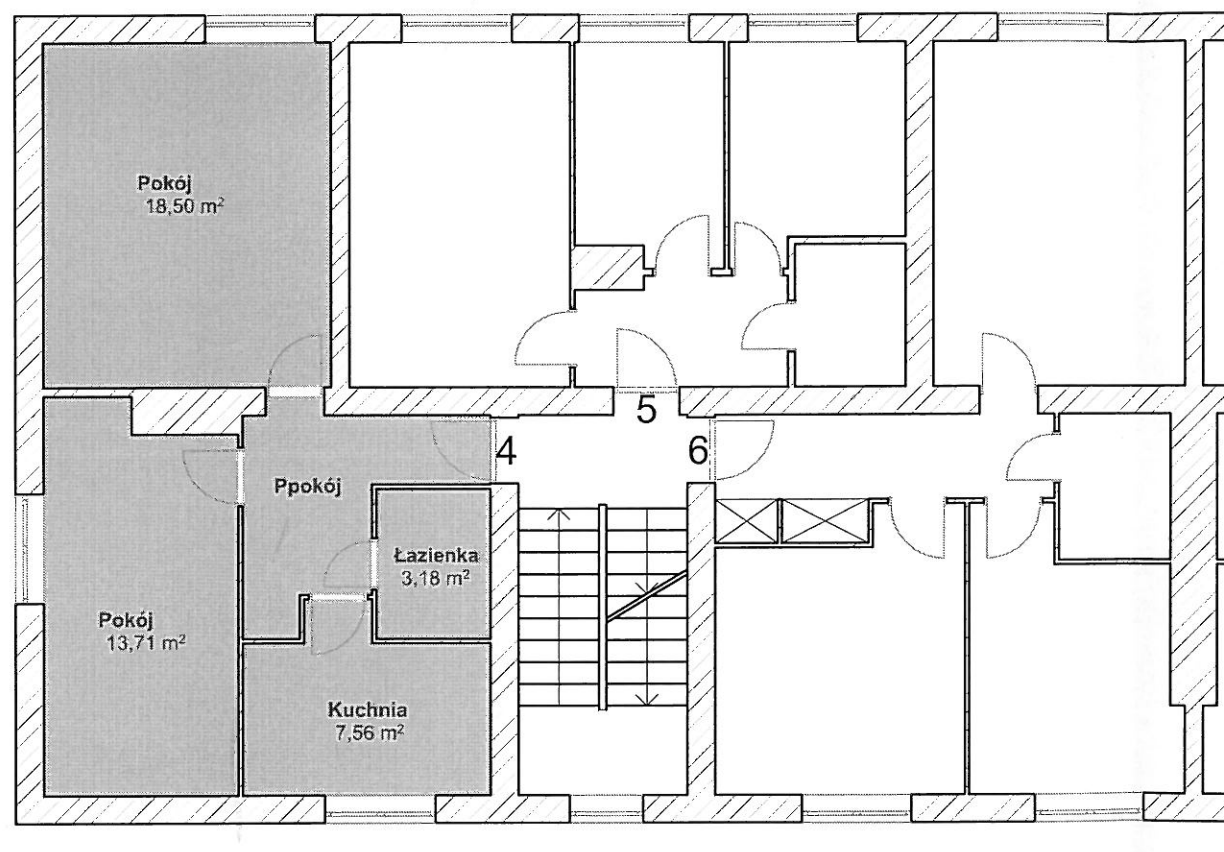

Rzut fragmentu kondygnacji - lokalu nr 4
ul. Michała Ossowskiego 25 bl. 1 w Żyrardowie
zgodny z przepisami Prawa Budowlanego

klatka schodowa I, kondygnacja III - I piętro
Pow. użytkowa: 49,56 m²
Skala: 1:100

mgr inż. Jerzy W. Jędruch
upr. bud. 06/94 Sk-co