


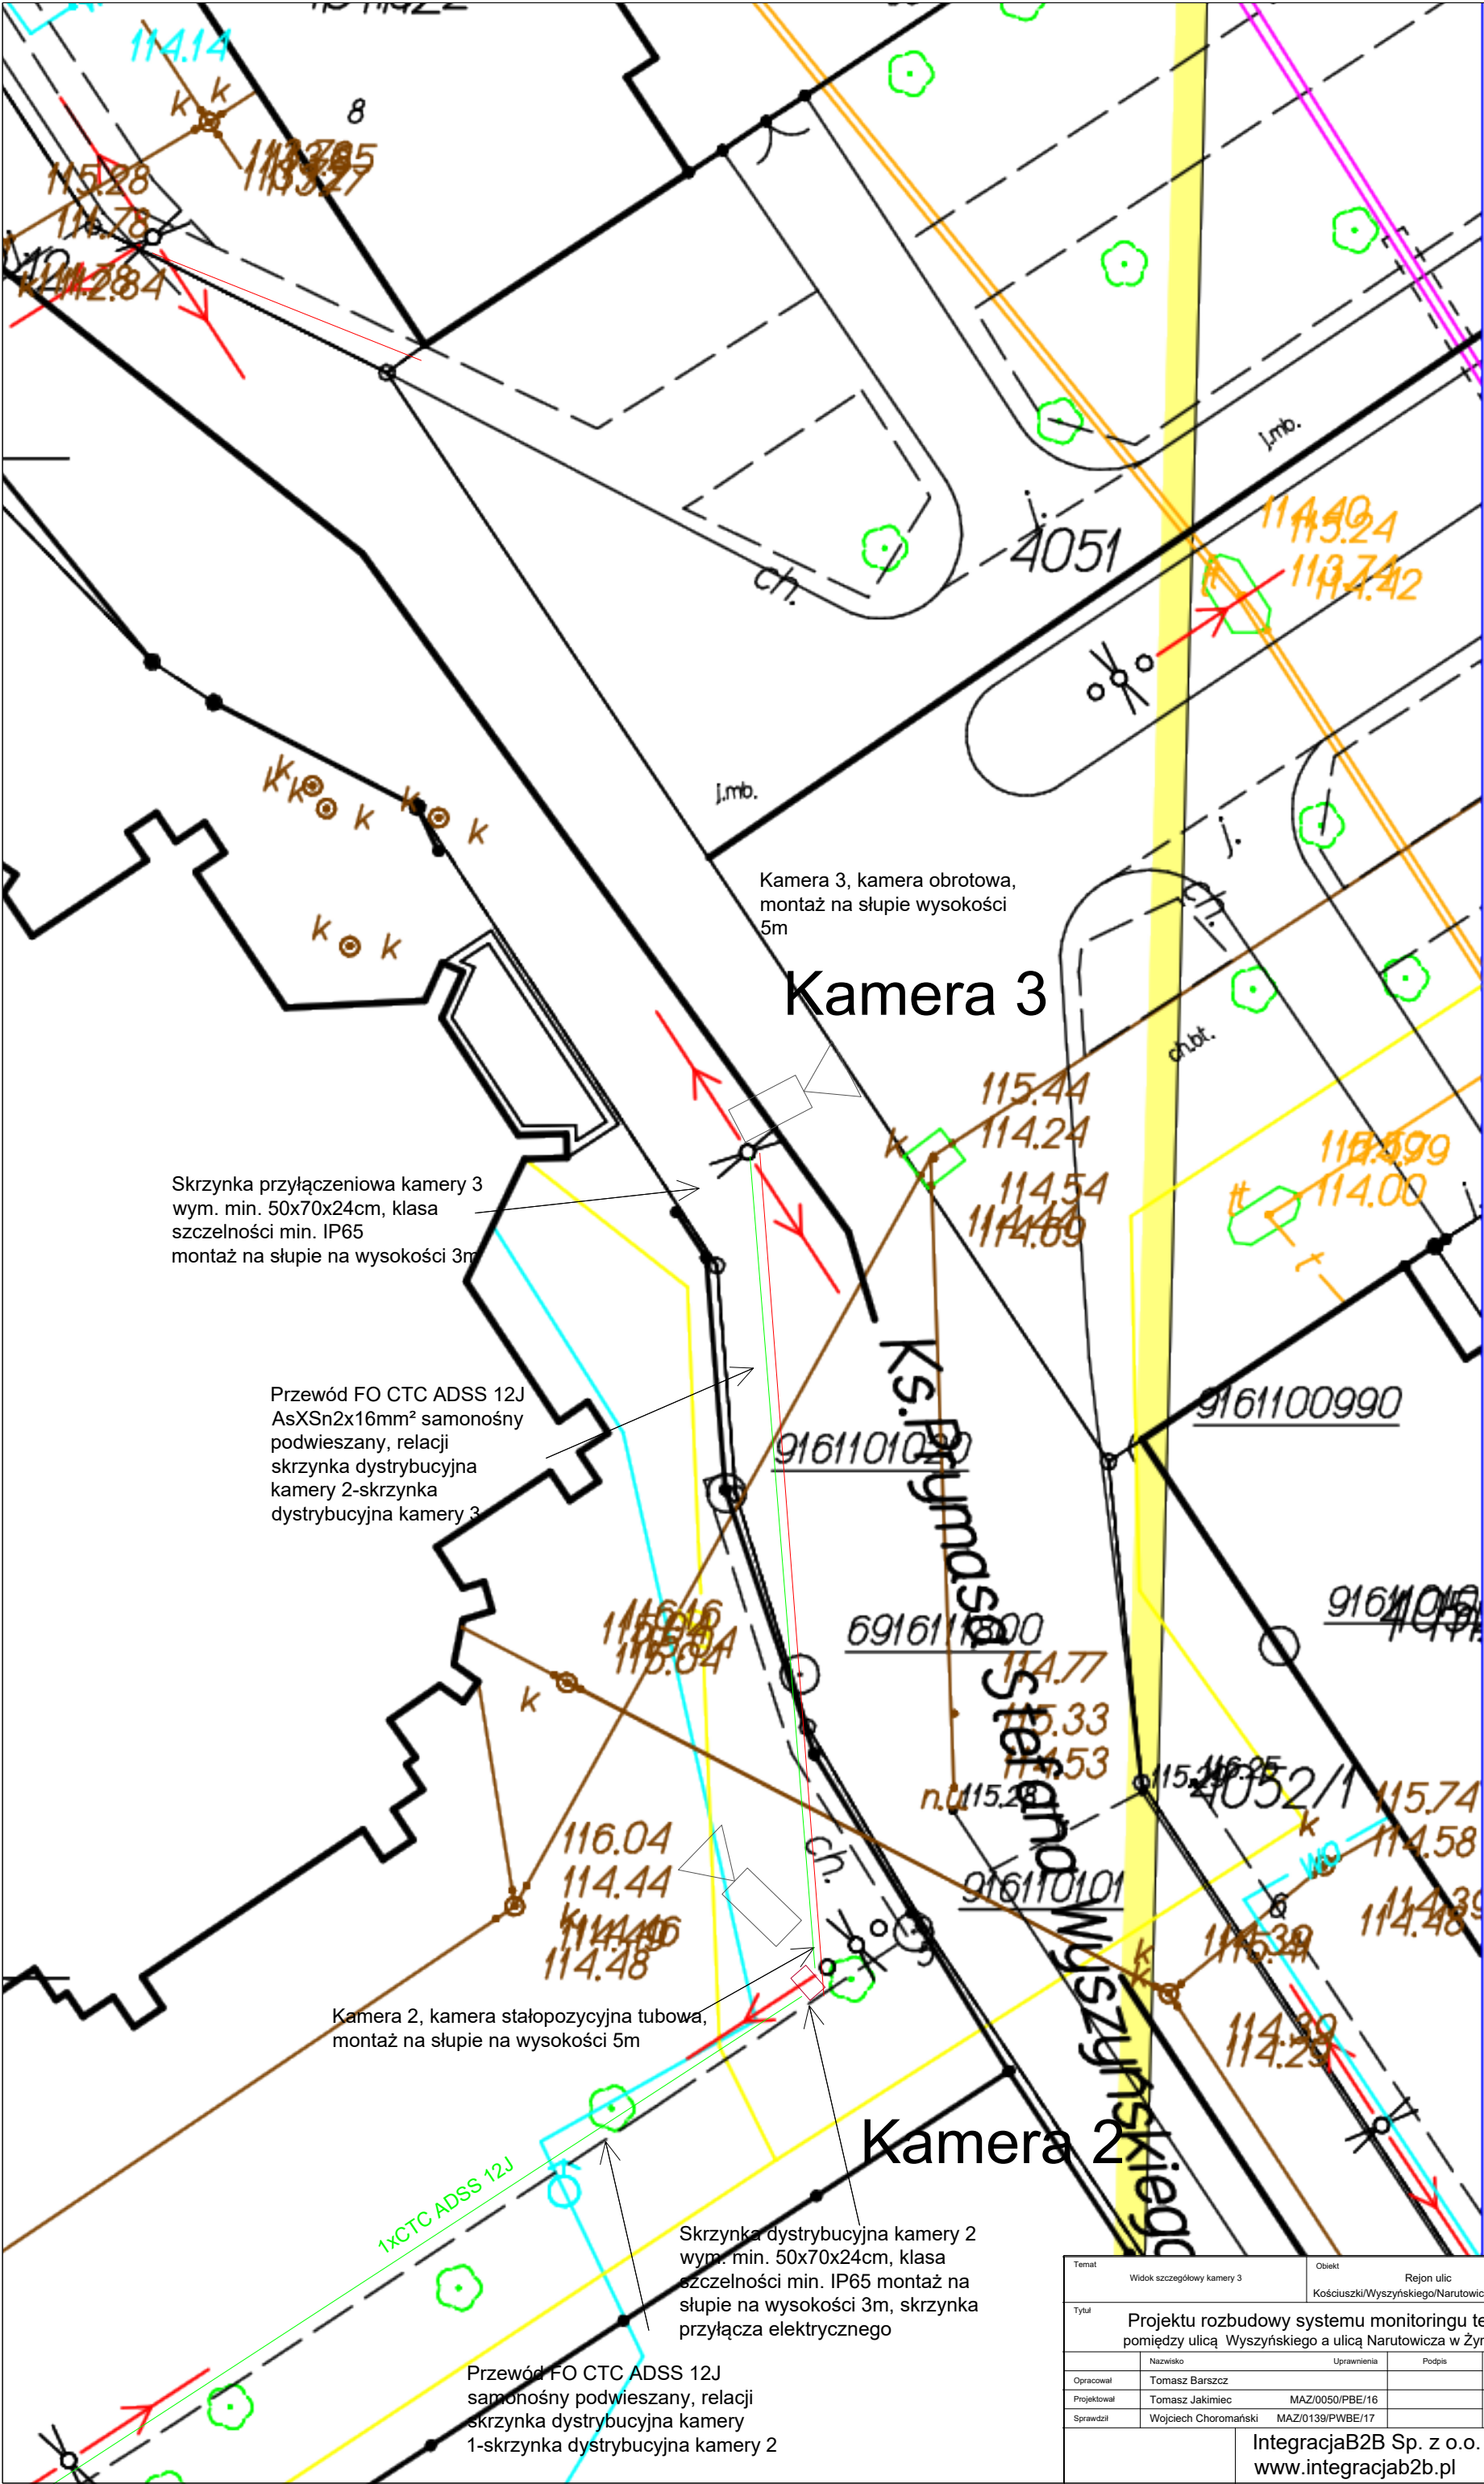

Skrzynka przyłączeniowa kamery 3
wym. min. 50x70x24cm, klasa
szczelności min. IP65
montaż na słupie na wysokości 3m

Przewód FO CTC ADSS 12J
AsXSn2x16mm² samonośny
podwieszany, relacji
skrzynka dystrybucyjna
kamery 2-skrzynka
dystrybucyjna kamery 3

Kamera 2, kamera stałopozycyjna tubowa,
montaż na słupie na wysokości 5m

Skrzynka dystrybucyjna kamery 2
wym. min. 50x70x24cm, klasa
szczelności min. IP65 montaż na
słupie na wysokości 3m, skrzynka
przyłącza elektrycznego

Przewód FO CTC ADSS 12J
samonośny podwieszany, relacji
skrzynka dystrybucyjna kamery
1-skrzynka dystrybucyjna kamery 2

Temat		Widok szczegółowy kamery 3			Obiekt		Rejon ulic Kościuszki/Wyszynskiego/Narutowicza Żyrardów		Numer umowy WI.272.48.2018		
Tytuł		Projektu rozbudowy systemu monitoringu terenu pomiędzy ulicą Wyszynskiego a ulicą Narutowicza w Żyrardowie							Numer rysunku CCTV-5		
		Nazwisko		Uprawnienia		Podpis		Podziłka		Branża	
Opracował		Tomasz Barszcz								Budowlana	
Projektował		Tomasz Jakimiec		MAZ/0050/PBE/16				Data		Stadium opracowania	
Sprawdził		Wojciech Choromański		MAZ/0139/PWBE/17				2019-06-05		PW	
		IntegracjaB2B Sp. z o.o. www.integracjab2b.pl									