



Rozdzielnica budynku plebanii

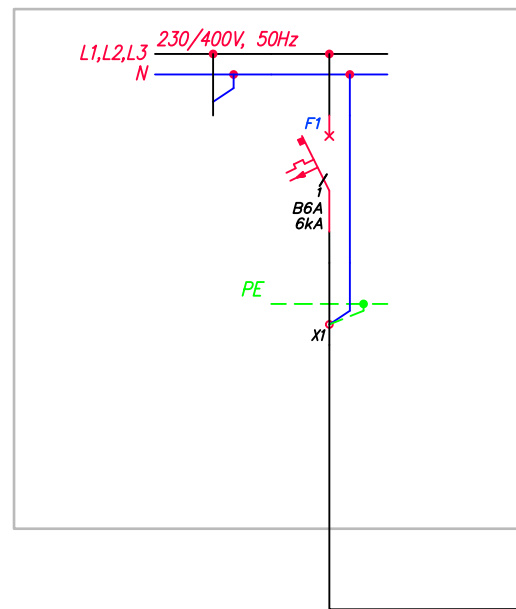

Skrzynka przyłączeniowa kamery 1 w budynku plebanii

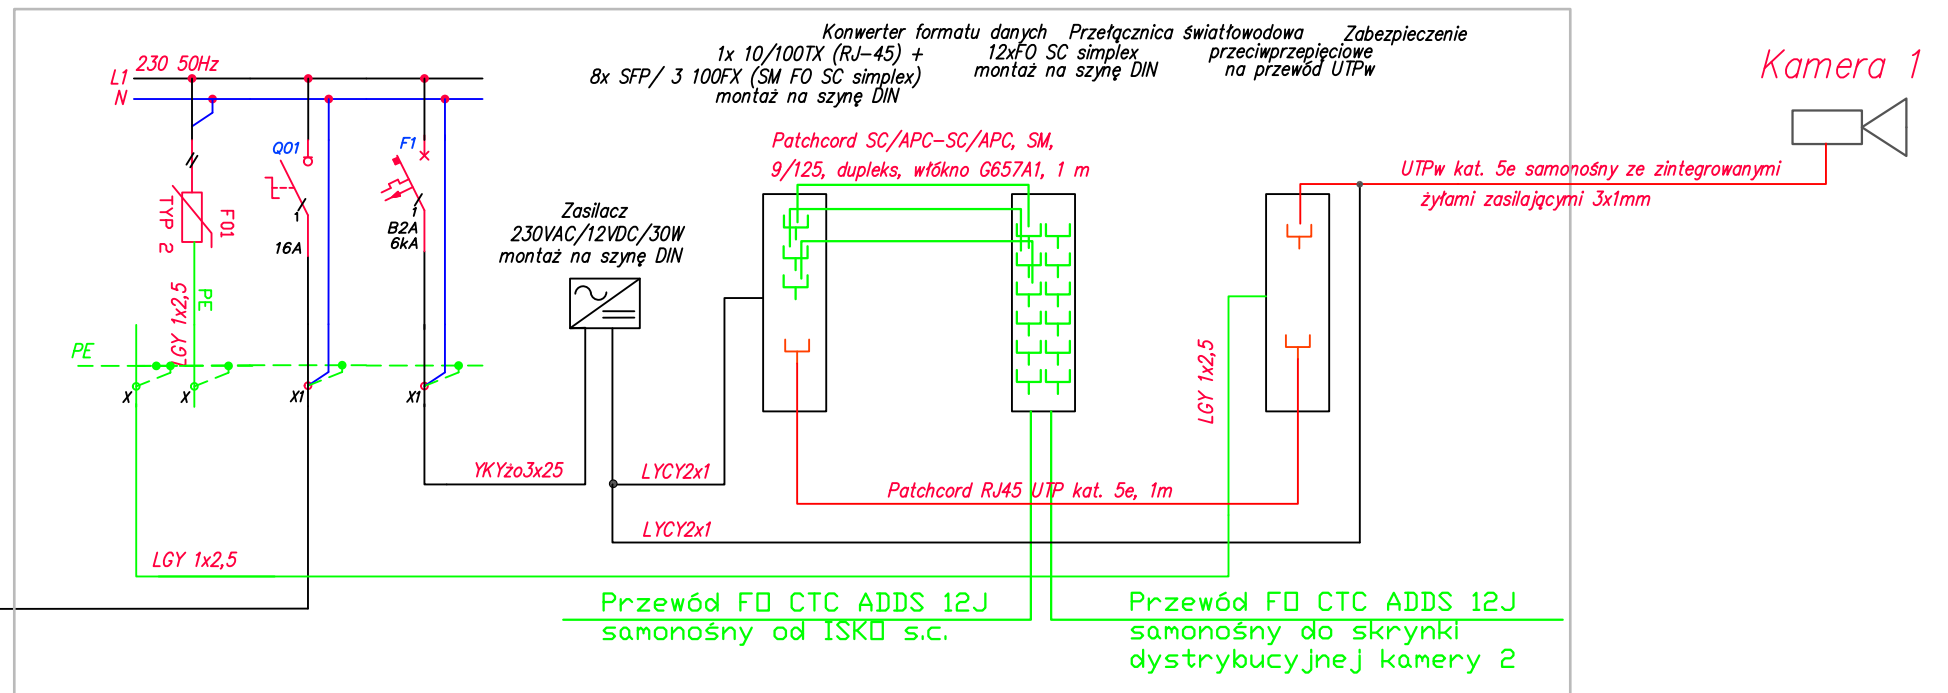

Aparat	Zabezpieczenie nadprądowe
Nazwa odbioru	CXN6 B6 Eaton
Typ przewodu	YDY2o
Przekrój mm ²	3x2,5
Lokalizacja	RG

Aparat	Ochronnik klasy 2	Rozłącznik izolacyjny	Zabezpieczenie nadprądowe
Zabezpieczenie Nazwa odbioru	ExBUE2 20/Noark	Is-16/1	CXN6 B2 Eaton Zasilacz kamery 1
Typ przewodu	LGY	YDY2o	YDY2o
Przekrój mm ²	2,5	3x2,5	3x2,5
Lokalizacja	Sirzynka dystryb. kam1	Sirzynka dystryb. kam1	Sirzynka dystryb. kam1

Temat Schemat podłączenia kamery 1		Obiekt Rejon ulic Kościuszki/Wyszyńskiego/Narutowicza Żyrardów		Numer umowy WI.272.48.2018	
Tytuł Projektu rozbudowy systemu monitoringu terenu pomędzy ulicą Wyszyńskiego a ulicą Narutowicza w Żyrardowie				Numer rysunku CCTV-6	
	Nazwisko	Uprawnienia	Podpis	Podziałka	Branża Budowlana
Opracował	Tomasz Barszcz				
Projektował	Tomasz Jakimiec	MAZ/0050/PBE/16		Data	PW
	Wojciech Choromański	MAZ/0139/PWBE/17		2019-06-05	
		IntegracjaB2B Sp. z o.o. www.integracjab2b.pl			