

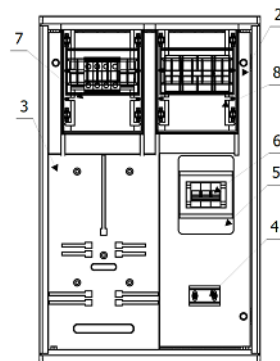


- Złącze licznikowe złożone z:
1. Obudowa DSZ 40x60x24 ZNP1 PGE Emitter
 2. Płyta montażowa 36x56x6
 3. Tablica licznikowa TL-1F/3F
 4. Szyna TH-35mm
 5. Obudowa izolacyjna S4 przeznaczona do plombowania
 6. Wyłącznik nadprądowy S301 B16A Eaton
 - 7,8. Listwa zaciskowa LZ 4x35

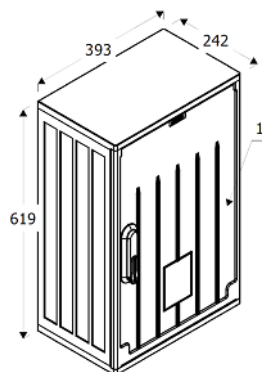


Kable zasilające prowadzić w rurach osłonowych gładkich odpornych na promieniowanie UV średnicy 30mm mocowanych do słupa wirowanego na dedykowanych uchwytych

Złącze licznikowe na słupie nr 22

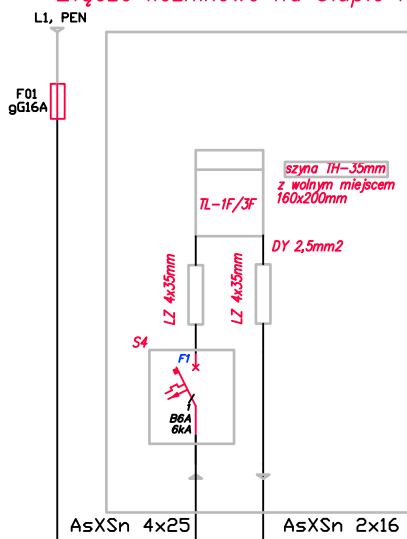

Skrzynka przyłączeniowa kamery 2 na słupie nr 22

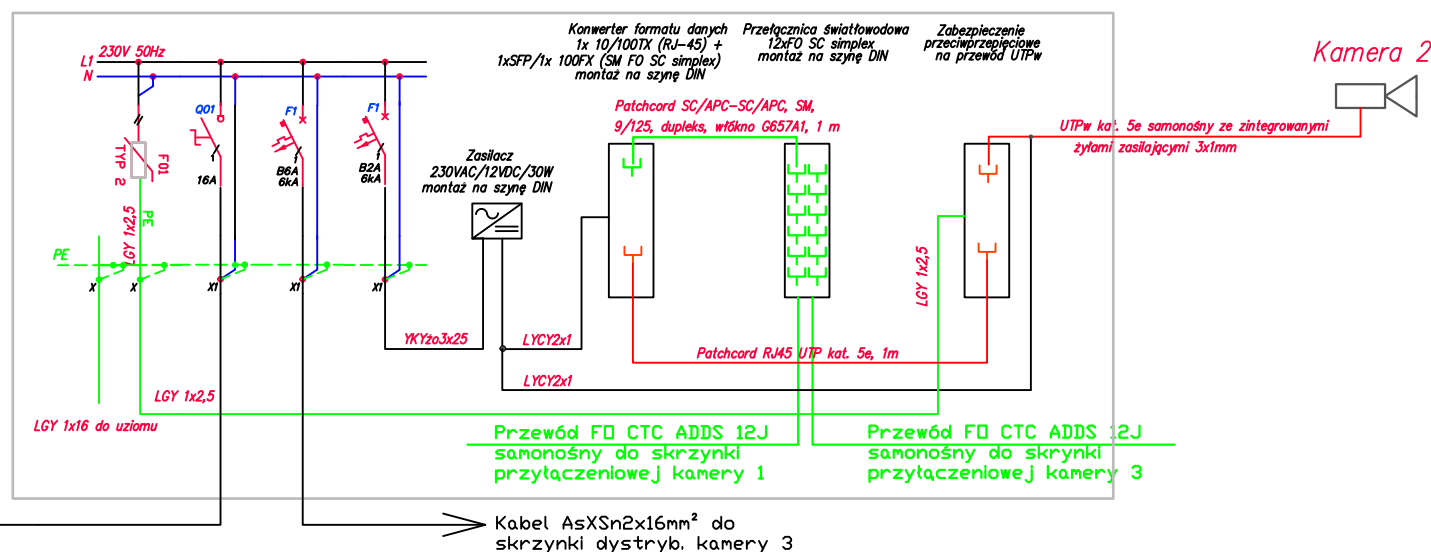

Aparat	Obrotowa bezpiecznikowa	Zabezpieczenie nadprądowe
Zabezpieczenie	SY-29,253 16A Eaton	Q106 B2 Eaton
Nazwa odbioru	+ zasilacz SY29,253	Zabezpieczenie przedtętna
Typ przewodu	AsXSn	AsXSn
Przekrój mm²	4x25	4x25
Lokalizacja	Miejsce przyłączenia	Skrzynka dystryb. kam.2

Aparat	Ochronnik klasy 2	Rozłącznik izolacyjny	Zabezpieczenie nadprądowe	Zabezpieczenie nadprądowe
Zabezpieczenie	ExSUC2 20/Noark	Is-16/1	Q106 B2 Eaton	Q106 B2 Eaton
Nazwa odbioru			Skrzynka dystryb. kam.3	Zasilacz kamery 2
Typ przewodu	LGY	AsXSn	AsXSn	YKY2x
Przekrój mm²	2,5	2x16	2x16	3x2,5
Lokalizacja	Skrzynka dystryb. kam.2	Skrzynka dystryb. kam.2	Skrzynka dystryb. kam.2	Skrzynka dystryb. kam.2

Temat	Schemat podłączenia kamery 2	Obiekt	Rejon ulic Kościuszki/Wyszyńskiego/Narutowicza Żyrardów	Numer umowy	WI.272.48.2018
Tytuł	Projektu rozbudowy systemu monitoringu terenu pomiędzy ulicą Wyszyńskiego a ulicą Narutowicza w Żyrardowie				Numer rysunku CCTV-7
Opracował	Tomasz Barszcz	Uprawnienia		Podpis	Budowlana
Projektował	Tomasz Jakimiec	MAZ/0050/PBE/16		Data	2019-06-05
	Wojciech Choromański	MAZ/0139/PWBE/17			PW
IntegracjaB2B Sp. z o.o. www.integraciab2b.pl					