


Skrzynka przyłączeniowa kamery 3 na słupie nr 25

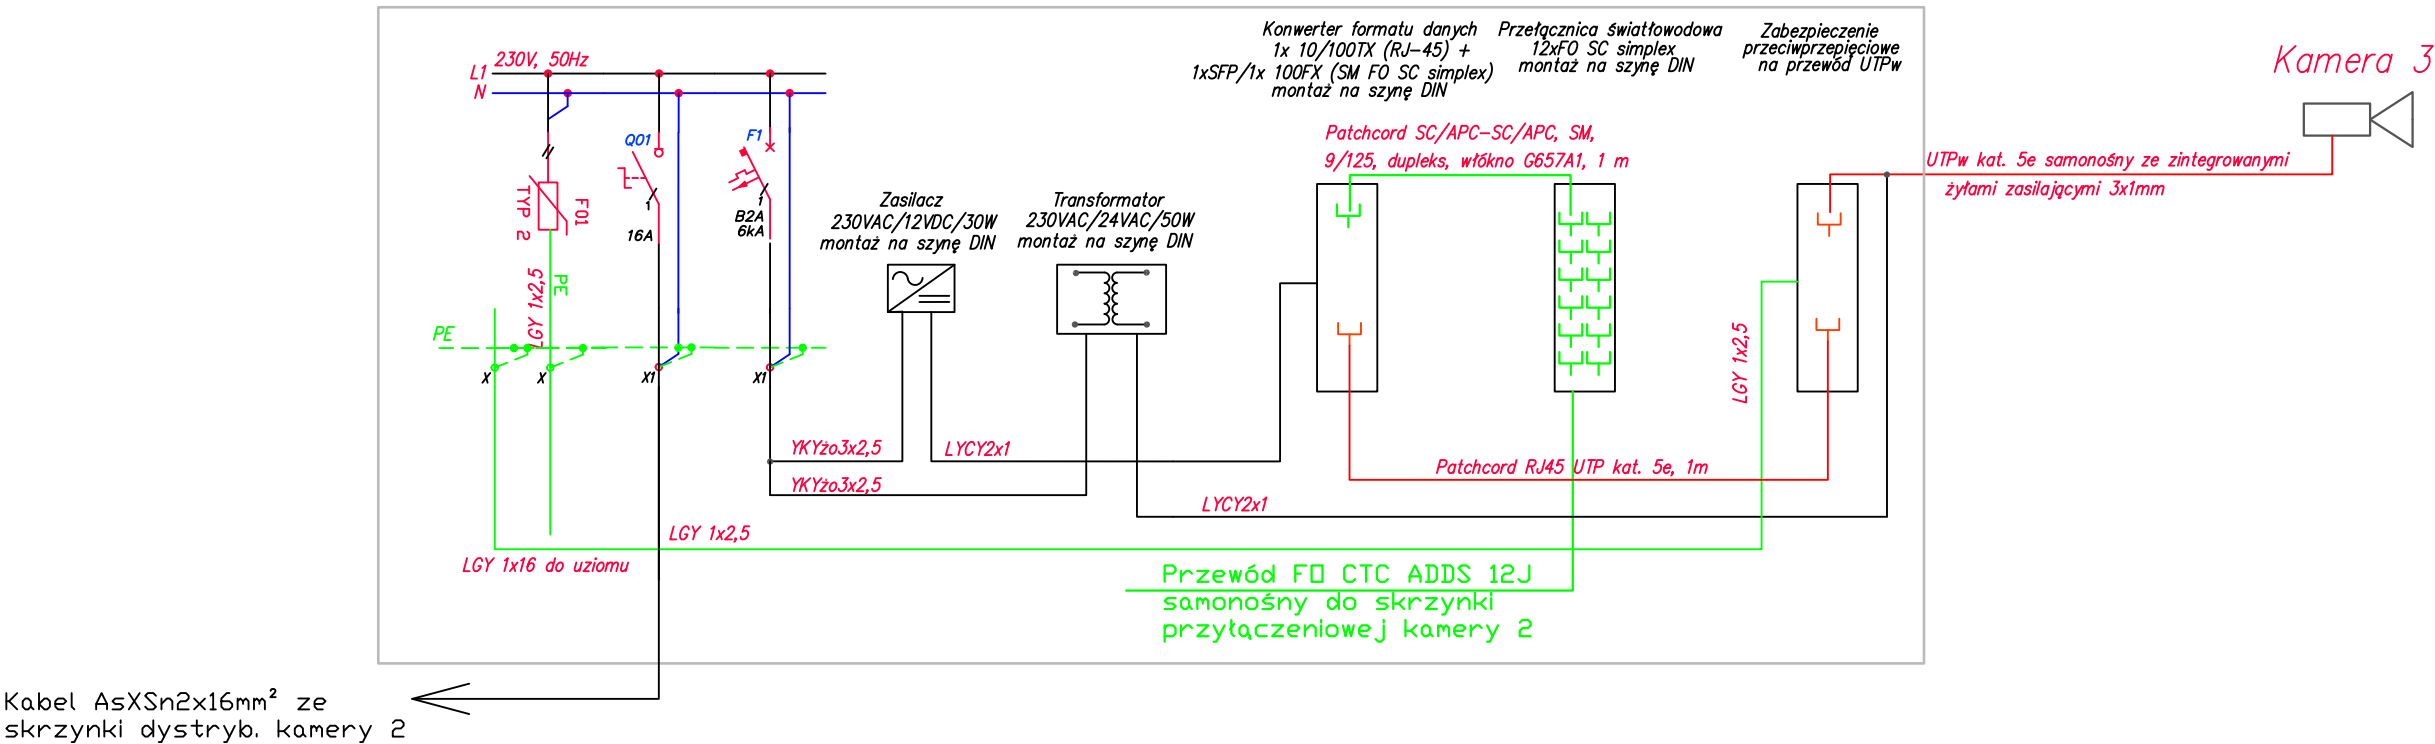

Kabel AsXSn2x16mm<sup>2</sup> ze skrzynki dystryb. kamery 2

|                              |                         |                         |                                 |
|------------------------------|-------------------------|-------------------------|---------------------------------|
| Aparat                       | Ochronnik klasy 2       | Rozłącznik izolacyjny   | Zabezpieczenie nadprądowe       |
| Zabezpieczenie Nazwa odbioru | Ex9UE2 20/Noark         | Is-16/1                 | CIN6 B2 Eaton Zasilacz kamery 2 |
| Typ przewodu                 | LGY                     | AsXSn                   | YKYzo                           |
| Przekrój mm <sup>2</sup>     | 2,5                     | 2x12                    | 3x2,5                           |
| Lokalizacja                  | Skrzynka dystryb. kam.3 | Skrzynka dystryb. kam.3 | Skrzynka dystryb. kam.3         |

|   |                    |                                                            |        |                           |                  |
|---|--------------------|------------------------------------------------------------|--------|---------------------------|------------------|
| Temat   |                    | Obiekt                                                     |        | Numer umowy               |                  |
| Schemat podłączenia kamery 3                                                                                  |                    | Rejon ulic<br>Kościuszki/Wyszyńskiego/Narutowicza Żyrardów |        | WI.272.48.2018            |                  |
| Tytuł   |                    |                                                            |        | Numer rysunku             |                  |
| Projektu rozbudowy systemu monitoringu terenu<br>pomiędzy ulicą Wyszyńskiego a ulicą Narutowicza w Żyrardowie |                    |                                                            |        | CCTV-8                    |                  |
|   | Nazwisko           | Uprawnienia                                                | Podpis | Podziałka                 | Branża           |
| Opracował   | Tomasz Barszcz     |                                                            |        | Data<br><b>2019-06-05</b> | <b>Budowlana</b> |
| Projektował                                                                                                   | Tomasz Jakimiec    | MAZ/0050/PBE/16                                            |        |                           | <b>PW</b>        |
|   | Wojciech Choroński | MAZ/0139/PWBE/17                                           |        |                           |                  |
|   |                    | IntegracjaB2B Sp. z o.o.<br>www.integracjab2b.pl           |        |                           |                  |