SZKIC BUDYNKU PLEBANII
POZIOM -1

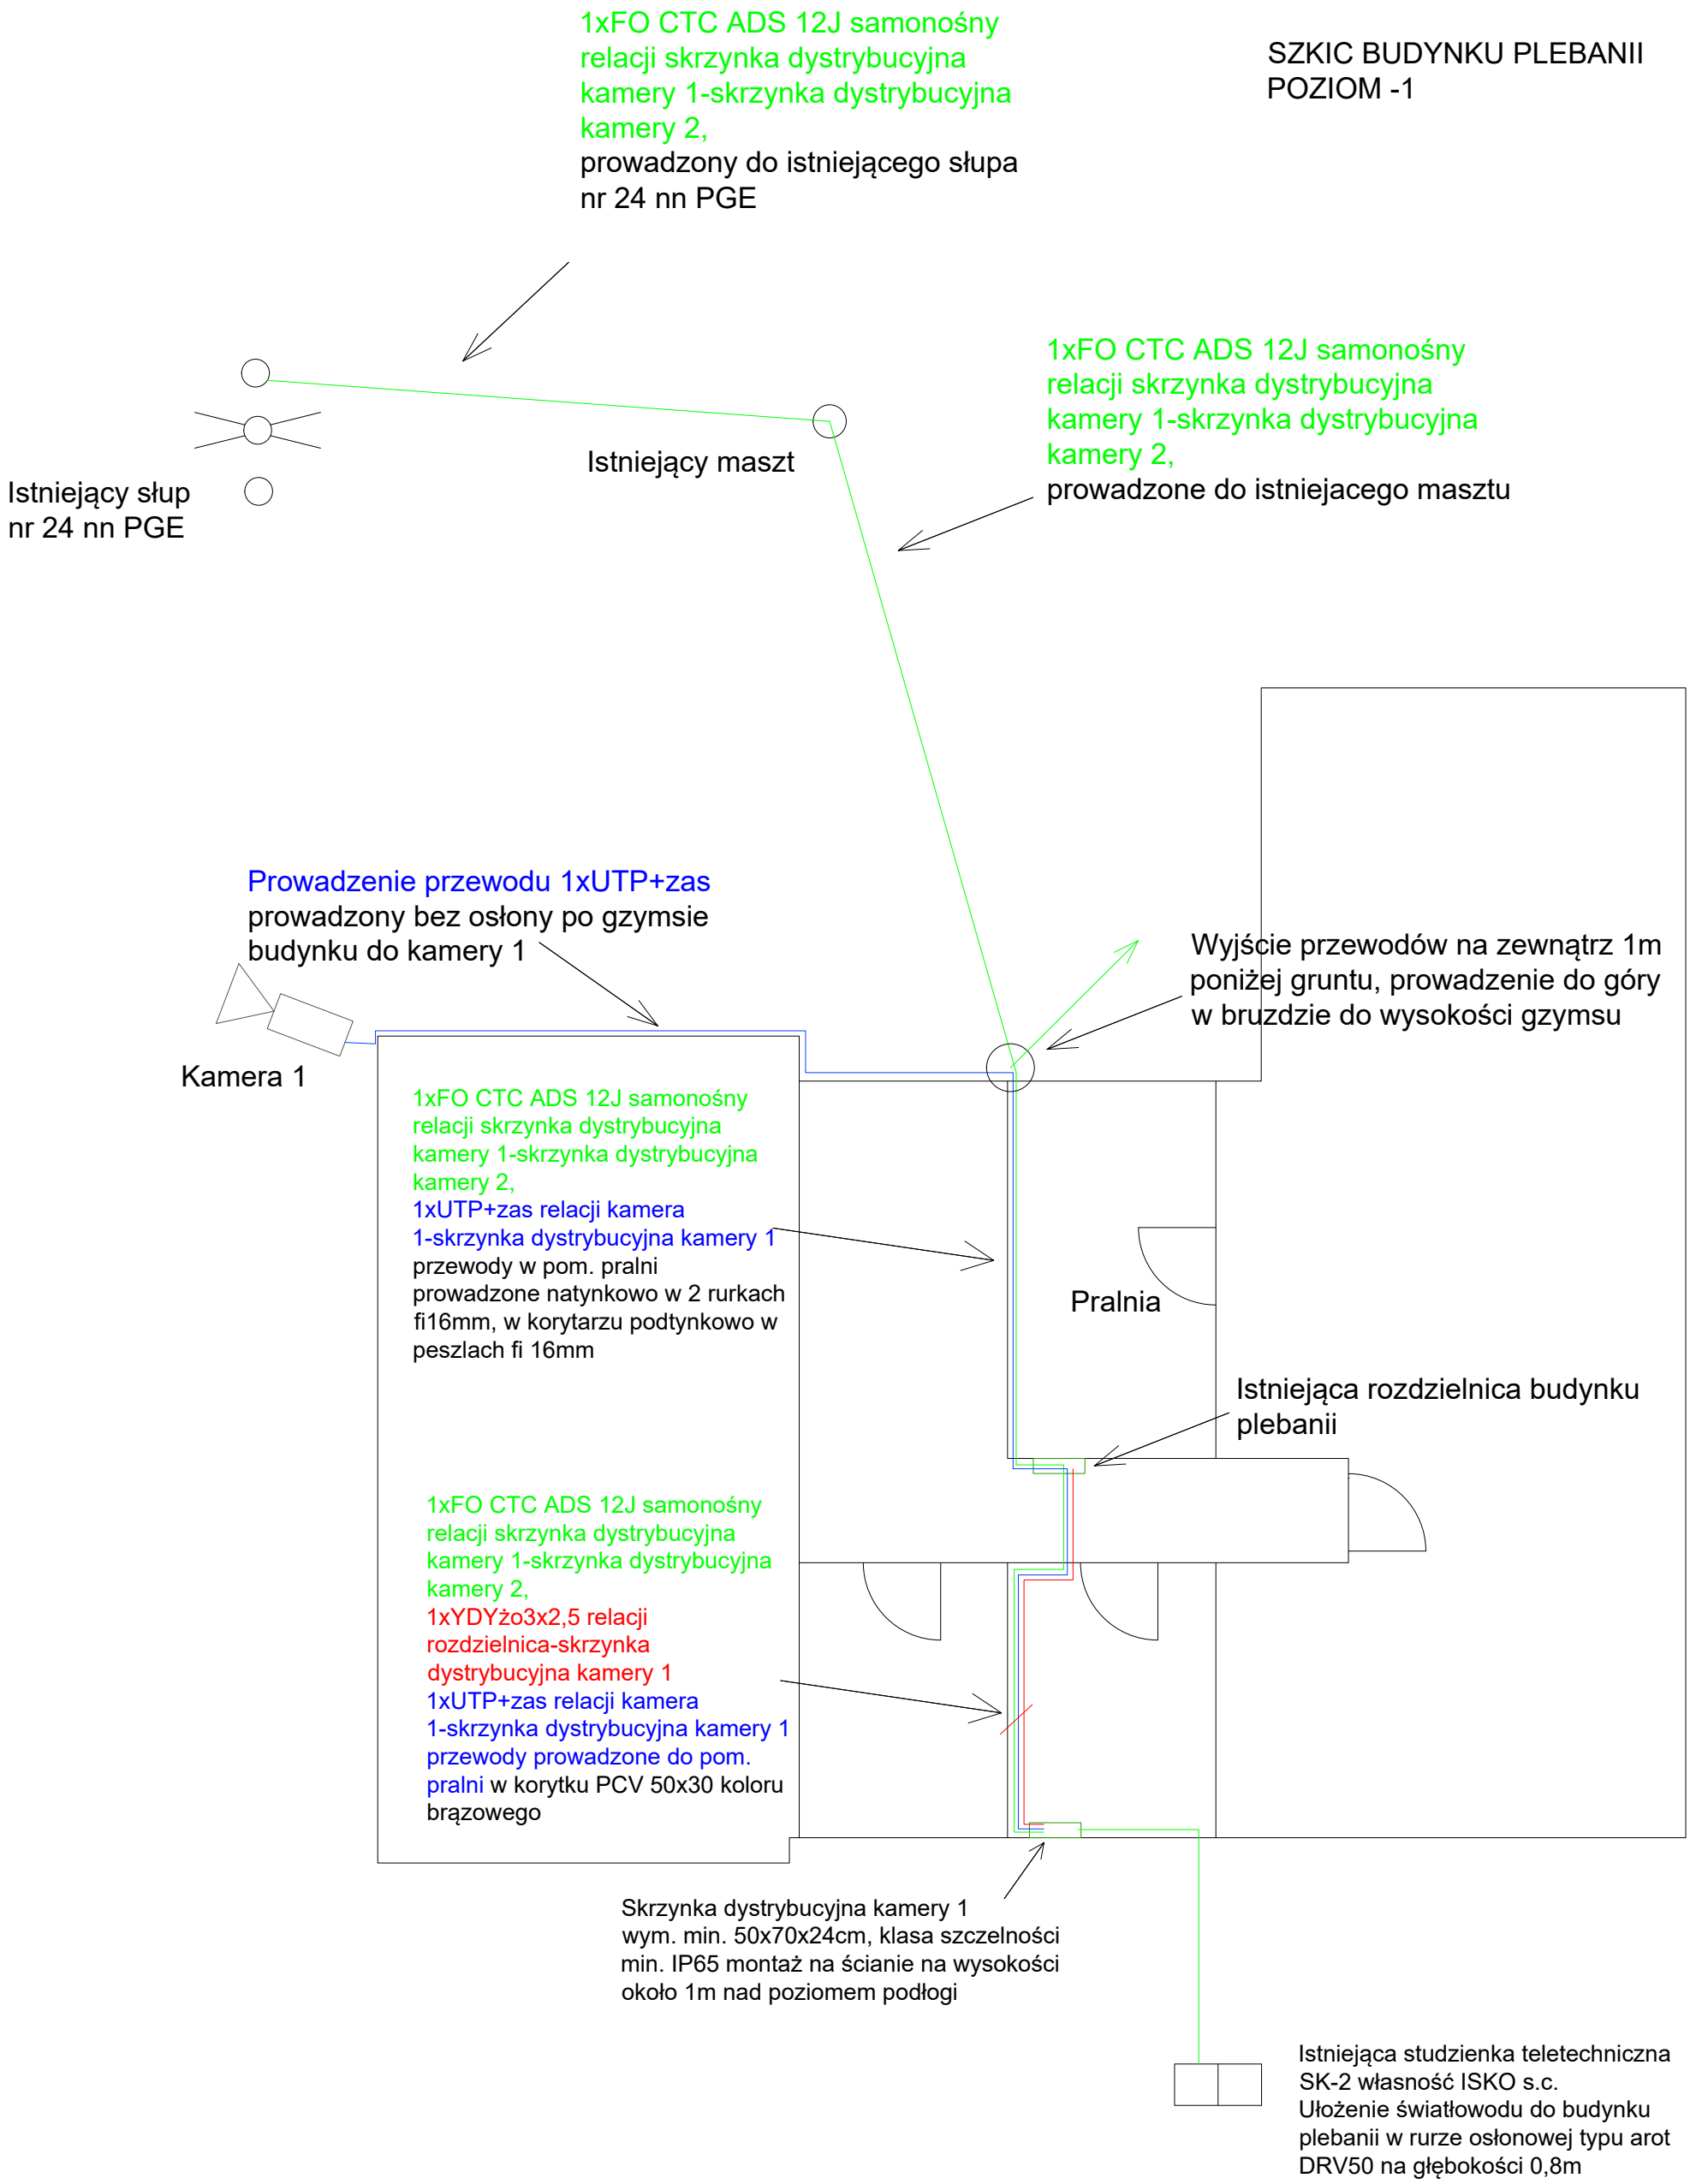

Temat: Szczegół A - instalacja wewnątrz budynku plebanii	Obiekt: Rejon ulic Kościuszki/Wyszyńskiego/Narutowicza Żyrardów			Numer umowy: **WI.272.48.2018**
Tytuł: Projektu rozbudowy systemu monitoringu terenu pomiędzy ulicą Wyszyńskiego a ulicą Narutowicza w Żyrardowie				Numer rysunku: **CCTV-9**
	Nazwisko	Uprawnienia	Podpis	Podziałka	Branża: **Budowlana**
Opracował	Tomasz Barszcz				
Projektował	Tomasz Jakimiec	MAZ/0050/PBE/16		Data: **2019-06-05**	Stadium opracowania: **PW**
Sprawdził	Wojciech Choromański	MAZ/0139/PWBE/17			
	IntegracjaB2B Sp. z o.o. www.integracjab2b.pl				