


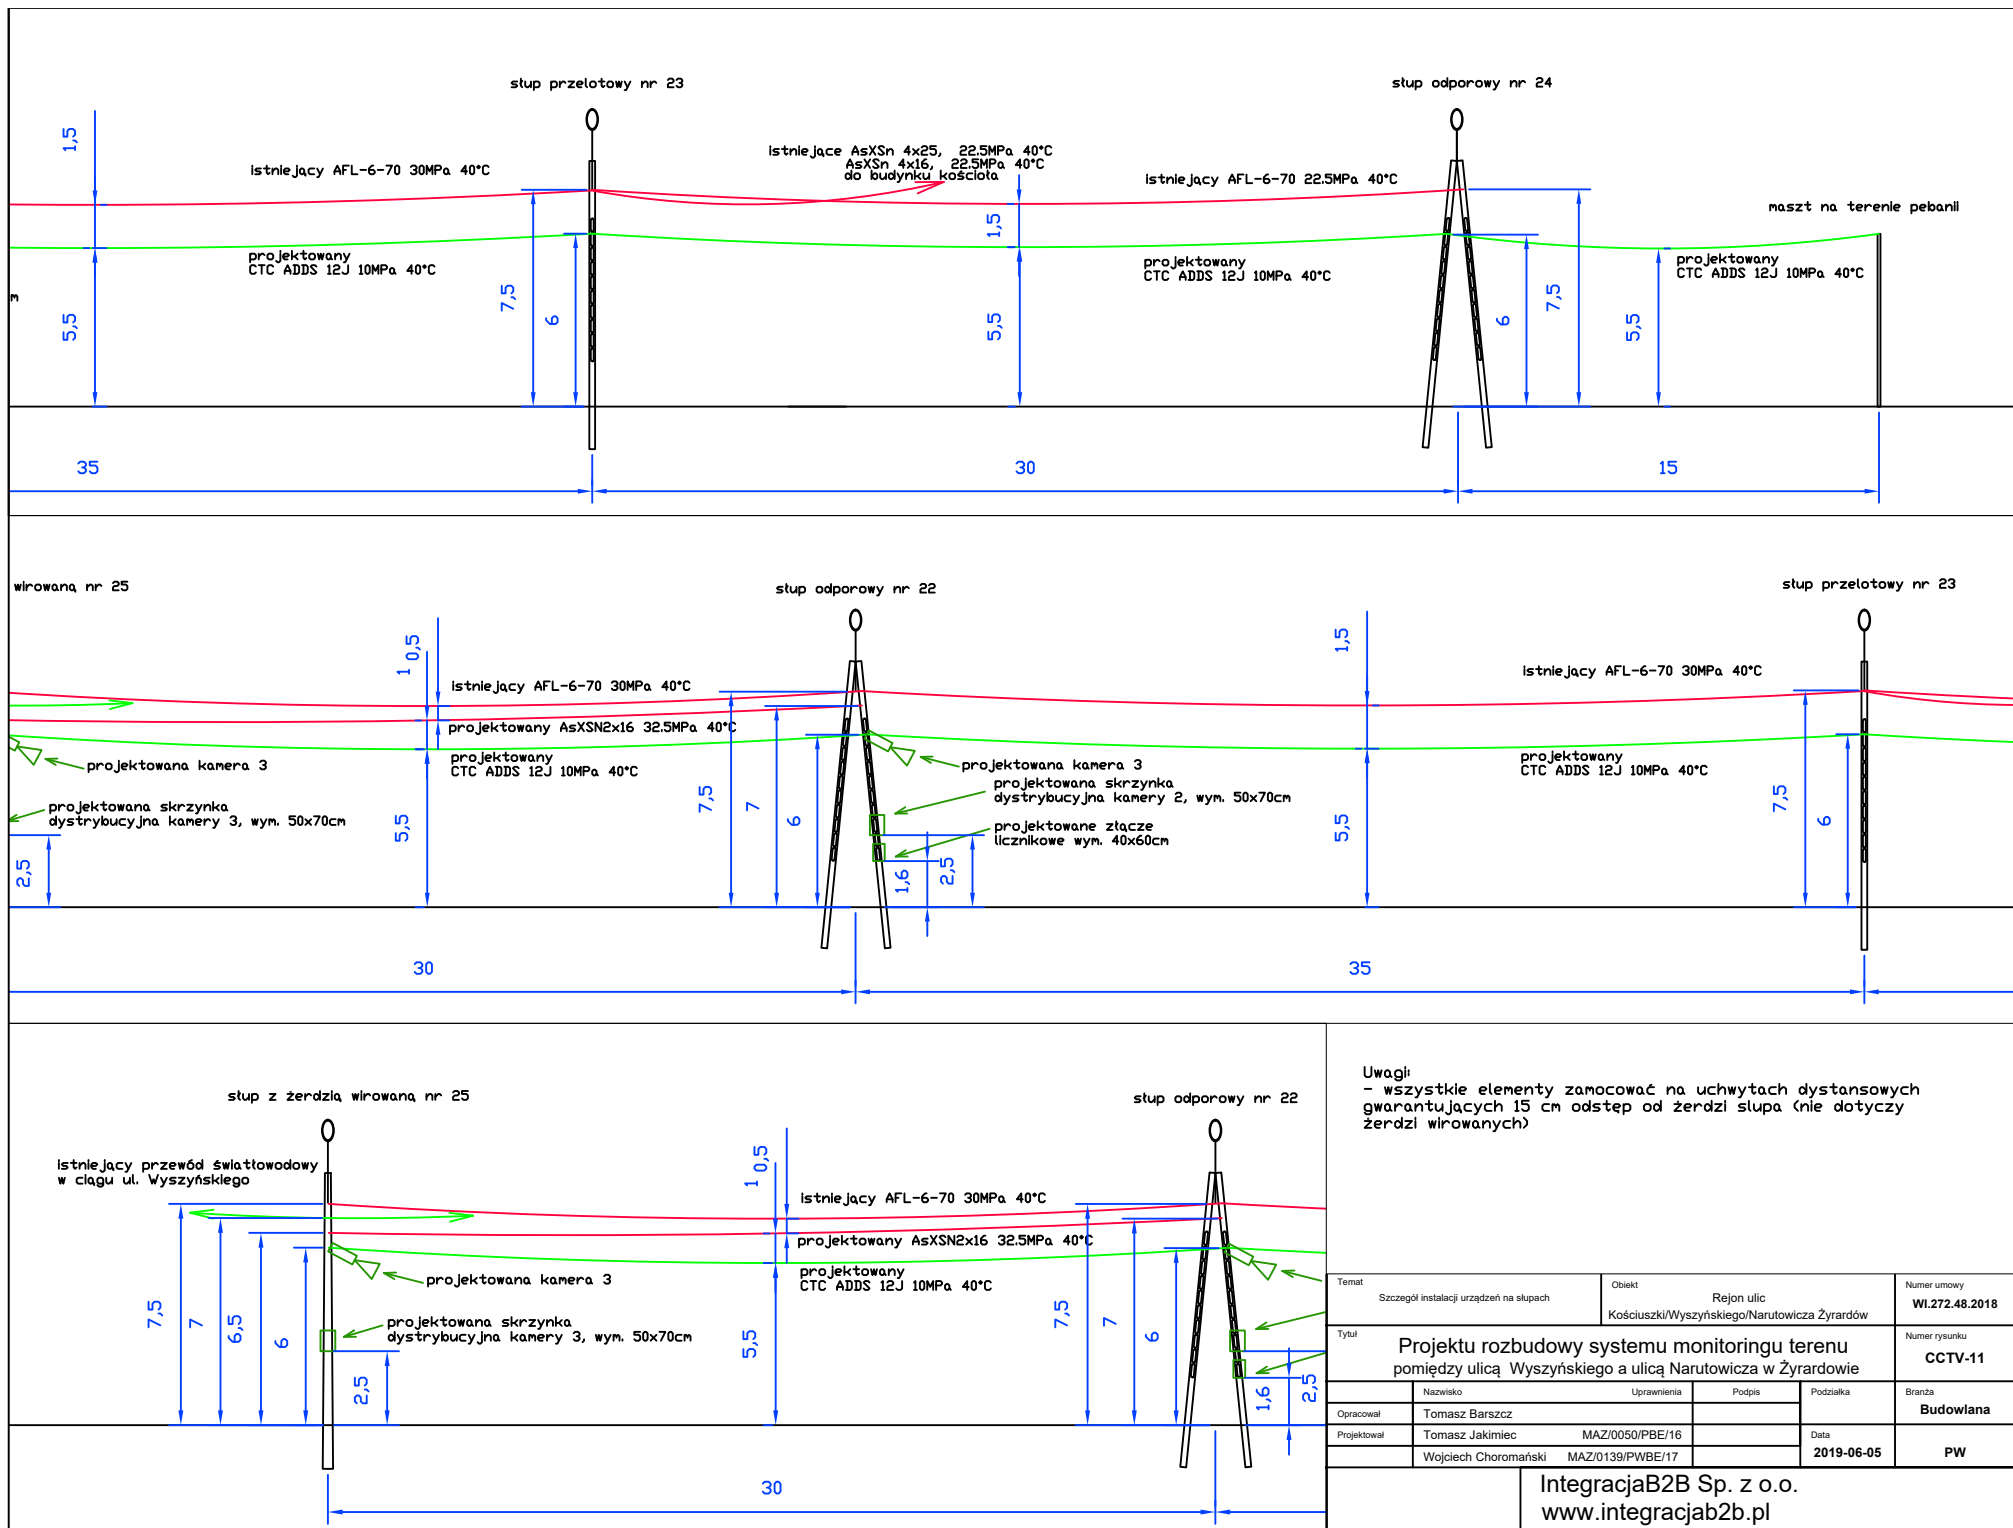

Uwagi:
- wszystkie elementy zamocować na uchwytych dystansowych gwarantujących 15 cm odstęp od żerdzi słupa (nie dotyczy żerdzi wirowanych)

Temat Szczegół instalacji urządzeń na słupach		Obiekt Rejon ulic Kościuszkis/Wyszyńskiego/Narutowicza Żyrardów			Numer umowy WI.272.48.2018
Tytuł Projektu rozbudowy systemu monitoringu terenu pomiędzy ulicą Wyszyńskiego a ulicą Narutowicza w Żyrardowie					Numer rysunku CCTV-11
	Nazwisko	Uprawnienia	Podpis	Podziarka	Branża Budowlana
Opracował	Tomasz Barszcz				
Projektował	Tomasz Jakimiec	MAZ/0050/PBE/16			
	Wojciech Choromański	MAZ/0139/PWBE/17			
Data 2019-06-05					PW

IntegracjaB2B Sp. z o.o.
www.integracjab2b.pl