

ŻR. 0003.2. 2020. DR



URZĄD MIASTA ŻYRARDOWA

Pl. Jana Pawła II Nr 1 96-300 Żyrardów tel: 46 858-15-00 fax: 46 858-15-11
www.zyrardow.pl, www.bip.zyrardow.pl

WI.7011.15.3.2019.TA

Żyrardów, 19.02.2020 r.

URZĄD MIASTA ŻYRARDOWA
BIURO RADY MIASTA ŻYRARDOWA

Wpłynęła dnia: 20.02.2020

Nr akt: 2020-6692

Ilość załączników: 2

Podpis: [Podpis]

Pan

Marek Treliński

Radny Rady Miasta Żyrardowa

W odpowiedzi na Pana interpelację dotyczącą „Wykonania koncepcji bezkolizyjnego przejścia pod torami PKP” informuję, że nie zostały jeszcze zakończone wszystkie prace związane z opracowaniem przedmiotowej dokumentacji. Wykonawcą zadania jest firma Infra – Centrum Doradztwa Sp. z o.o. z siedzibą w Warszawie przy ul. Domaniewskiej 47/10, która zgodnie z zawartą umową, powinna zrealizować przedmiot umowy do dnia 30.11.2019 roku. Powyższy termin nie został jednak dotrzymany ze względu na trudności z uzyskaniem opinii i warunków technicznych od właścicieli lub zarządców gruntu i infrastruktury, dotyczących realizacji poszczególnych wariantów bezkolizyjnego skrzyżowania z torami PKP. Aktualnie Wykonawca opracował wszystkie warianty koncepcji projektowych i oczekuje na brakujące opinie oraz warunki techniczne.

W załączeniu przesyłam plany sytuacyjne koncepcji wiaduktów drogowych w ciągu ul. Grenadierów i ul. Kosynierów oraz plan sytuacyjny koncepcji tunelu drogowego pod linią kolejową w ul. Grenadierów wykonane w ramach przedmiotowego zadania, które zawierają propozycje lokalizacji dwupoziomowego skrzyżowania z torami PKP oraz sposób ich powiązania z lokalnym układem komunikacyjnym. Ostateczna lokalizacja przebiegu wiaduktu/ tunelu drogowego nie została jeszcze wybrana.


W budżecie miasta Żyrardowa na rok 2020 nie zostały przewidziane środki na realizację bezkolizyjnego skrzyżowania z torami PKP. Realizacja zadania wymaga ogromnych nakładów finansowych, z tego względu będzie ona uzależniona od pozyskania środków zewnętrznych.

Z upoważnienia Prezydenta Miasta
Żyrardowa


[Podpis]
Katarzyna Krawczyk
Zastępca Prezydenta Miasta Żyrardowa

Do wiadomości:


Pan Ryszard Mirgos – Przewodniczący Rady Miasta

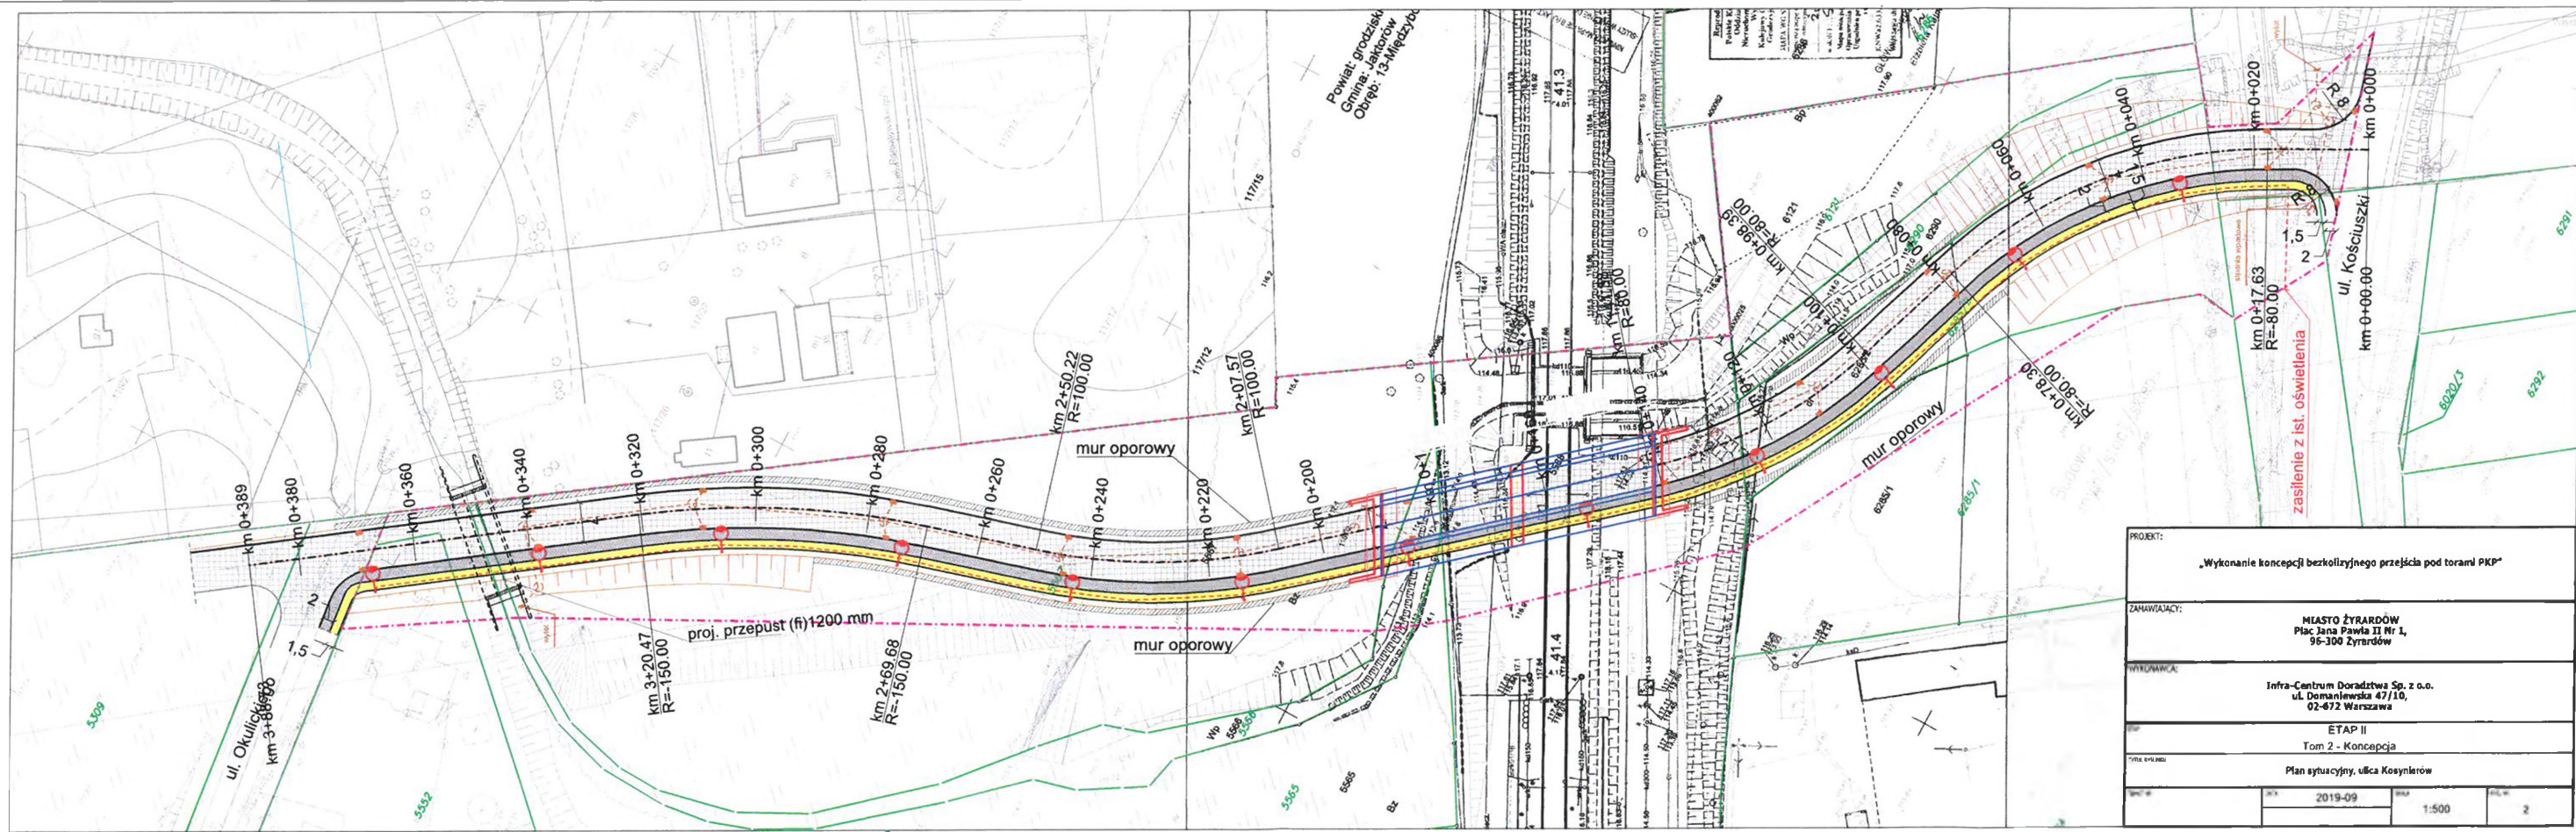

PROJEKT:	„Wykonanie koncepcji bezkolizyjnego przejścia pod torami PKP”		
ZAMAWIAJĄCY:	MIASTO ŻYRARDÓW Plac Jana Pawła II Nr 1, 96-300 Żyrardów		
WYKONAWCA:	Infra-Centrum Doradztwa Sp. z o.o. ul. Domaniewska 47/10, 02-472 Warszawa		
ETAP II	Tom 2 - Koncepcja		
Plan sytuacyjny, ulica Kosynierów			
DATA	2019-09	SKALA	1:500
STRONA		STRONA	2

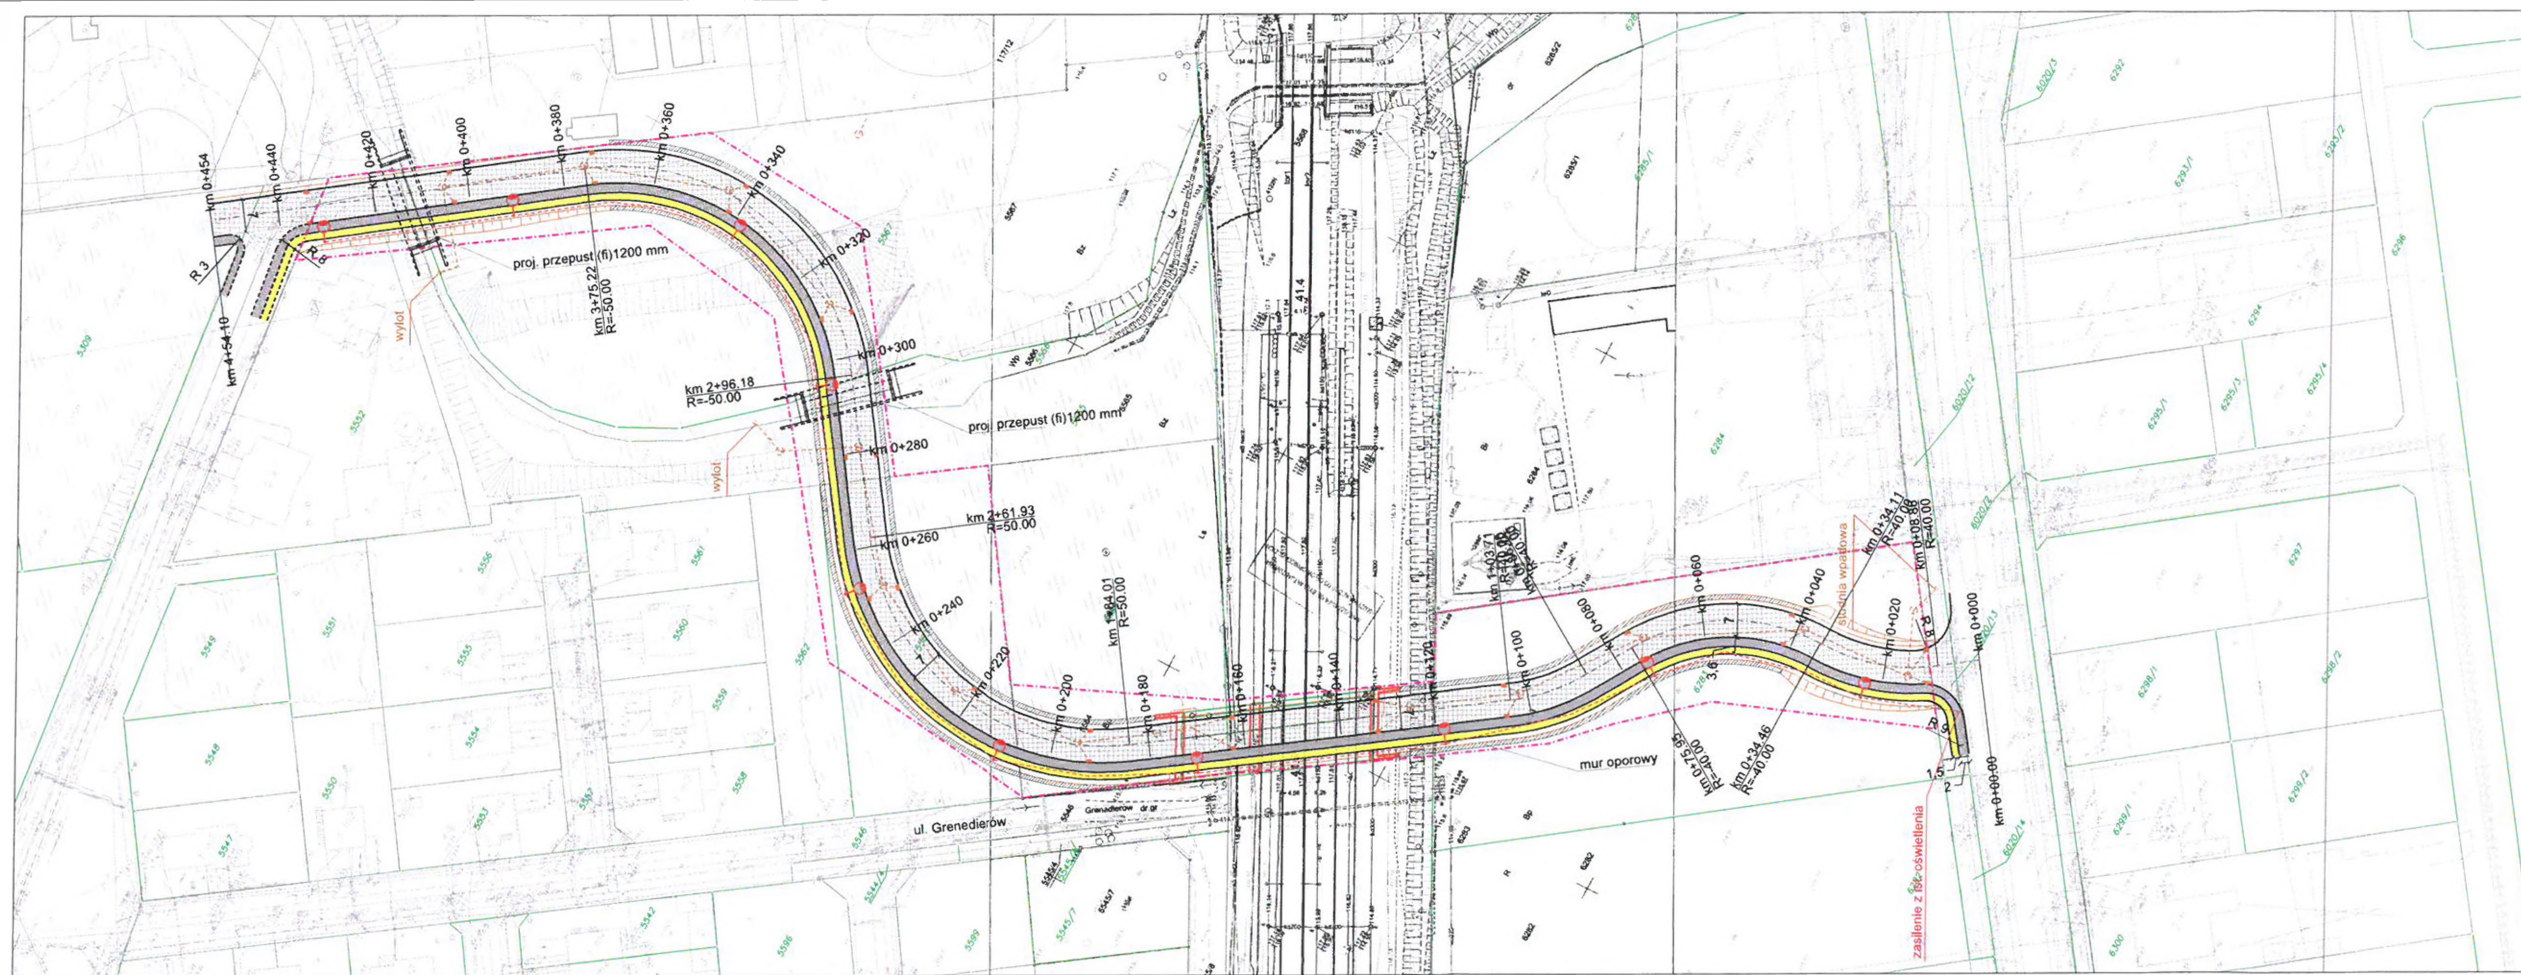

PROJEKT:	„Wykonanie koncepcji bezkolizyjnego przebiegu pod torami PKP”
DANOSTANCI:	MIASTO ŻYRARDÓW Plac Józefa Piłsudskiego 11 nr 1, 19-300 Żyrardów
WYKONAWCA:	Infra-Centrum Doradztwa Sp. z o.o. ul. Domagiewska 47/50, 02-472 Warszawa
ETAP:	ETAP II
OPIS:	Tom 2 - Koncepcja
PLAN:	Plan sytuacyjny, ulica Grenadierów
DATA:	2018-09
SKALA:	1:500
STRONA:	1

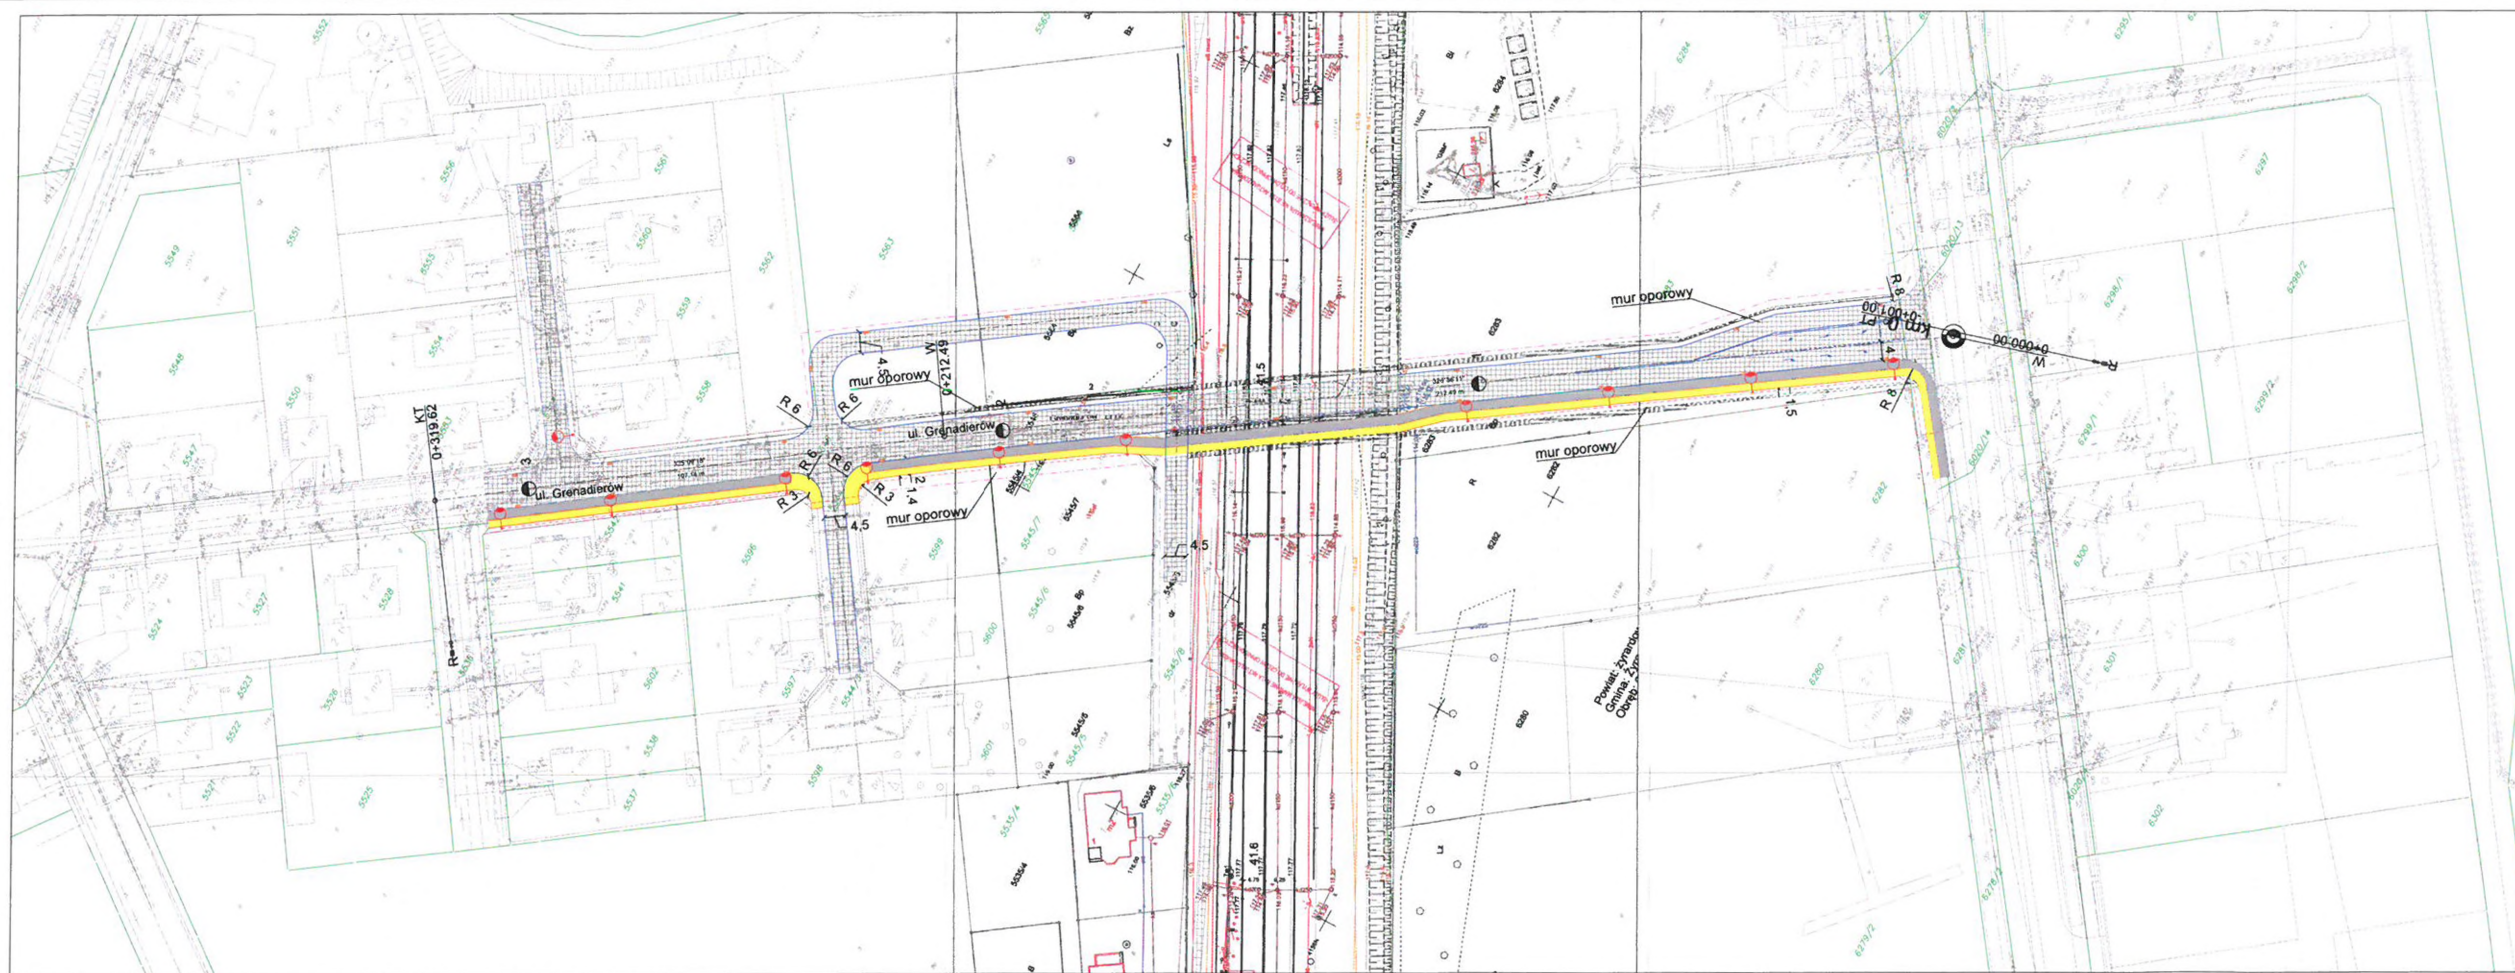

PROJEKT:	„Wykonanie koncepcji bezkolizyjnego przebiegu pod torami PKP”		
ZAMAWIAJĄCY:	MIASTO ŻYRARDÓW Plac Józefa Piłsudskiego 11 Nr 1, 96-300 Żyrardów		
WYKONAWCA:	Infra-Centrum Doradztwa Sp. z o.o. ul. Sienkiewicza 47/50, 01-672 Warszawa		
ETAP:	ETAP II		
OPIS:	Tom 2 - Koncepcja		
OPIS:	Tunel drogowy w ciągu ulicy Grenadierów		
DATA:	2019-11	1:500	1.3
	1:500	1.3	