


Załącznik do przetargu  
Zyrardów  
ul. Piaskowa 21/23 róg ul. Moniuszki 22




PLAN ZABYTKOWEJ  
OSADY FABRYCZNEJ  
patrz na odwrocie

OS KOSCIUSZKI

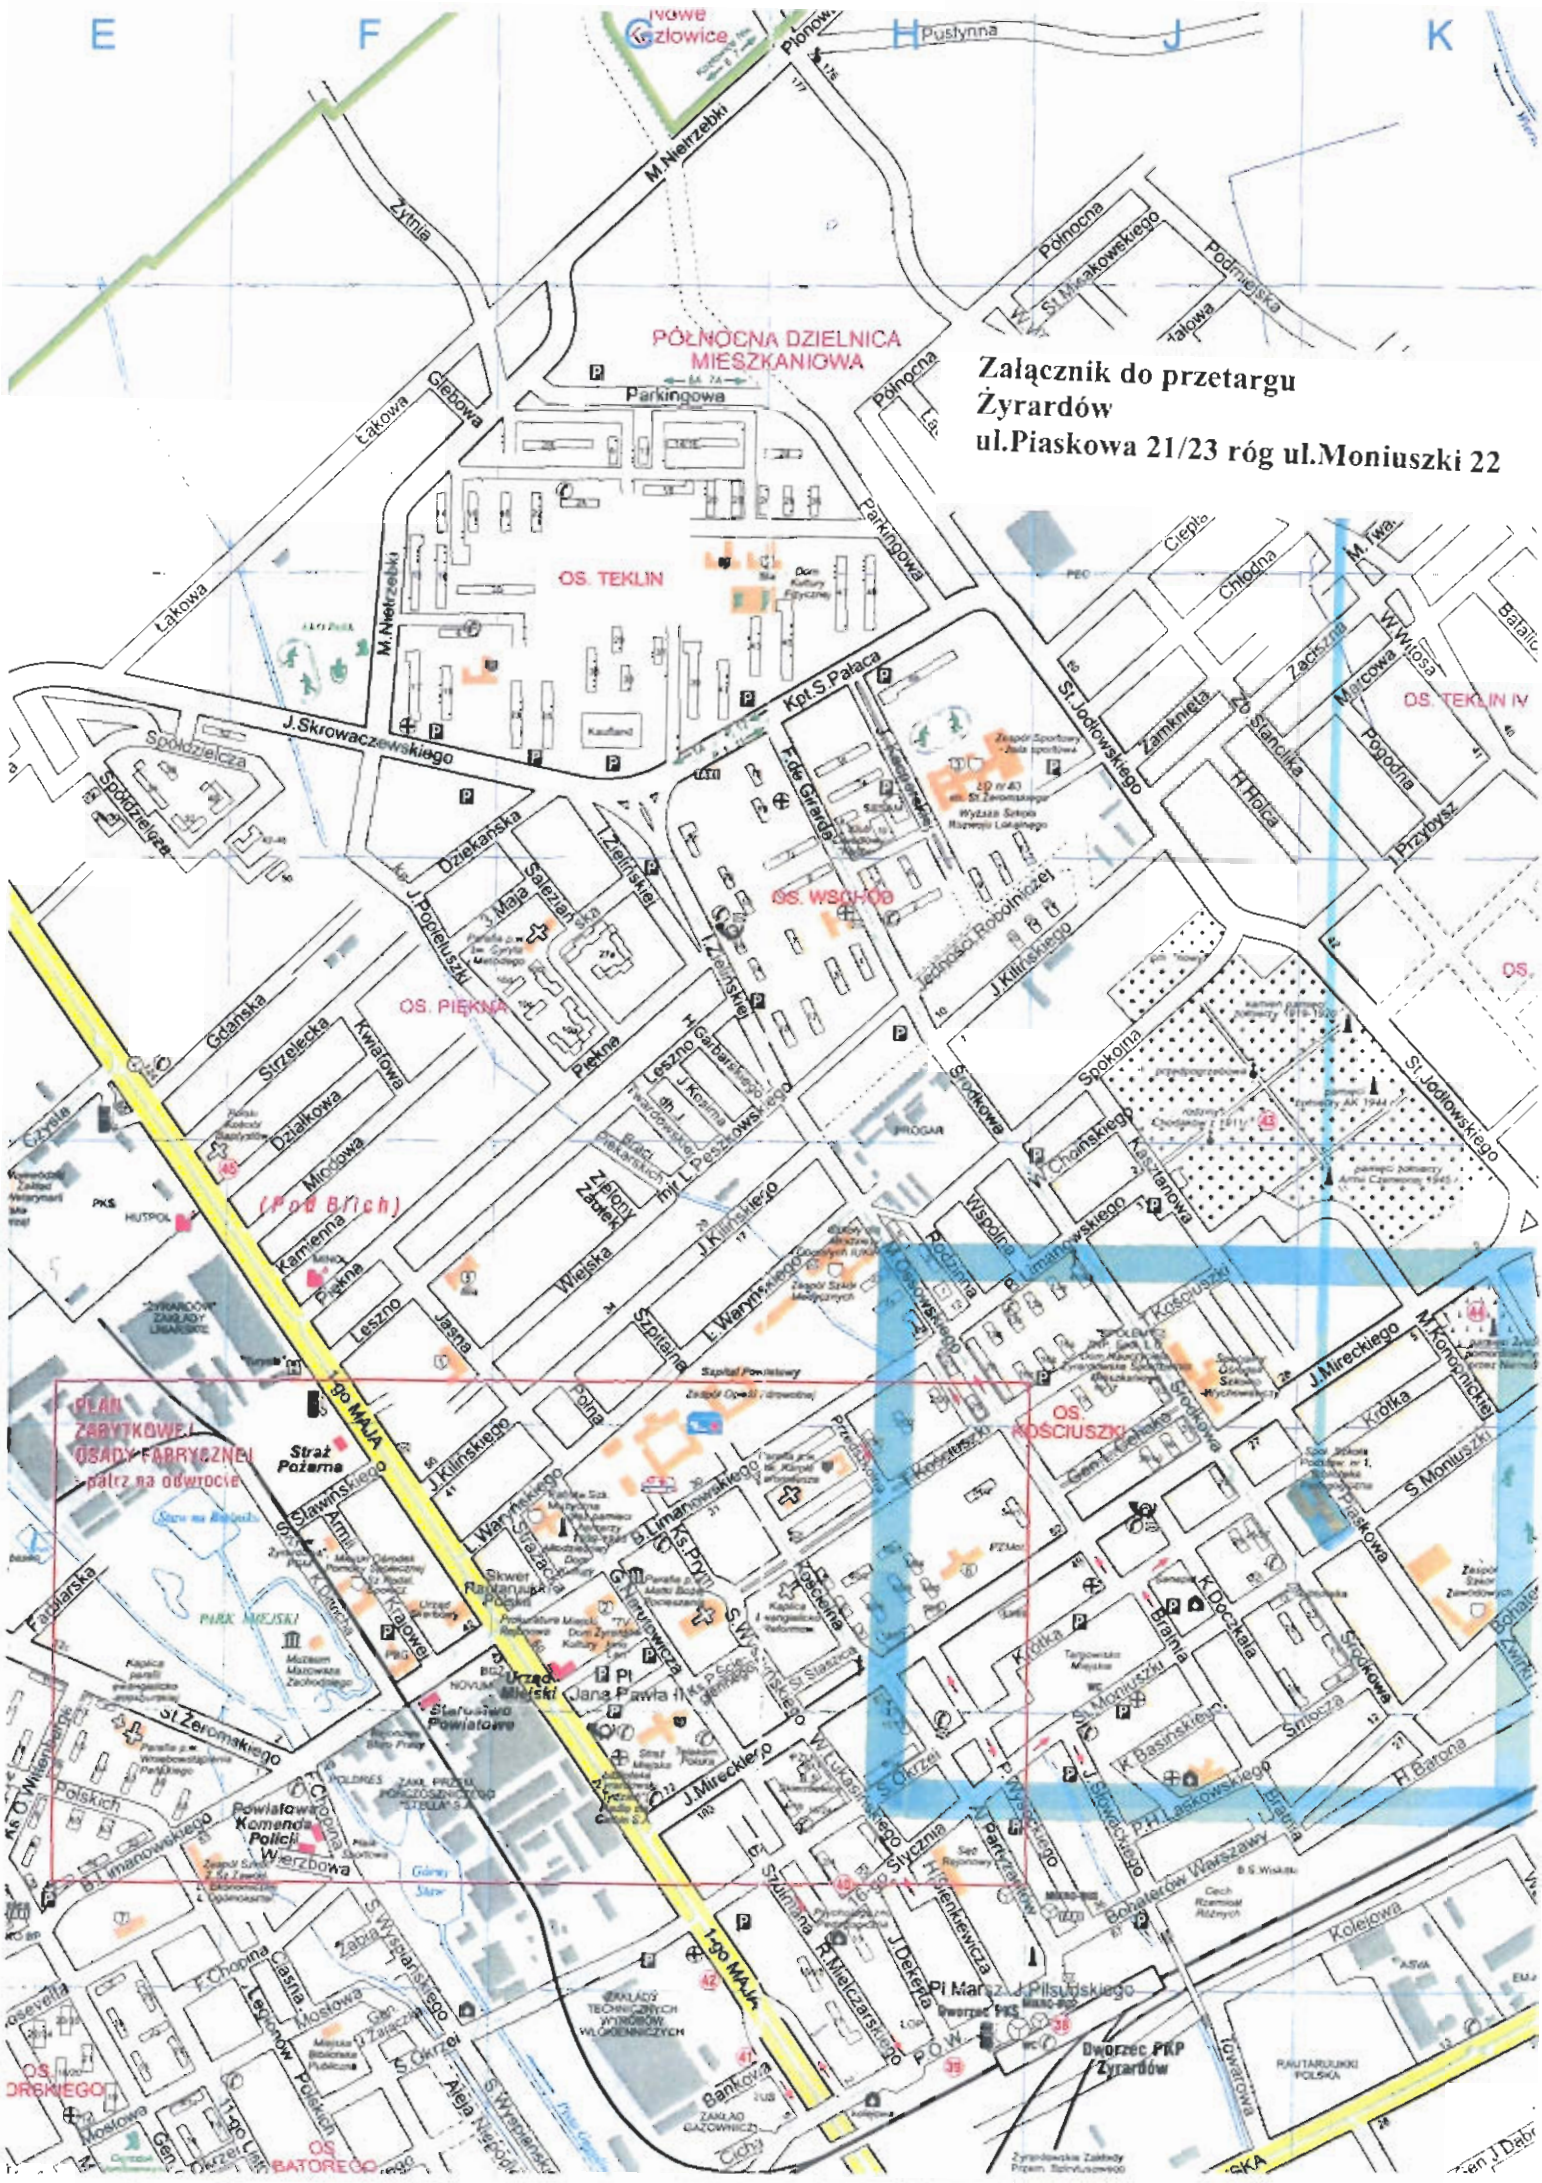

Załącznik do przetargu  
Żyrardów  
ul. Piaskowa 21/23 róg ul. Moniuszki 22

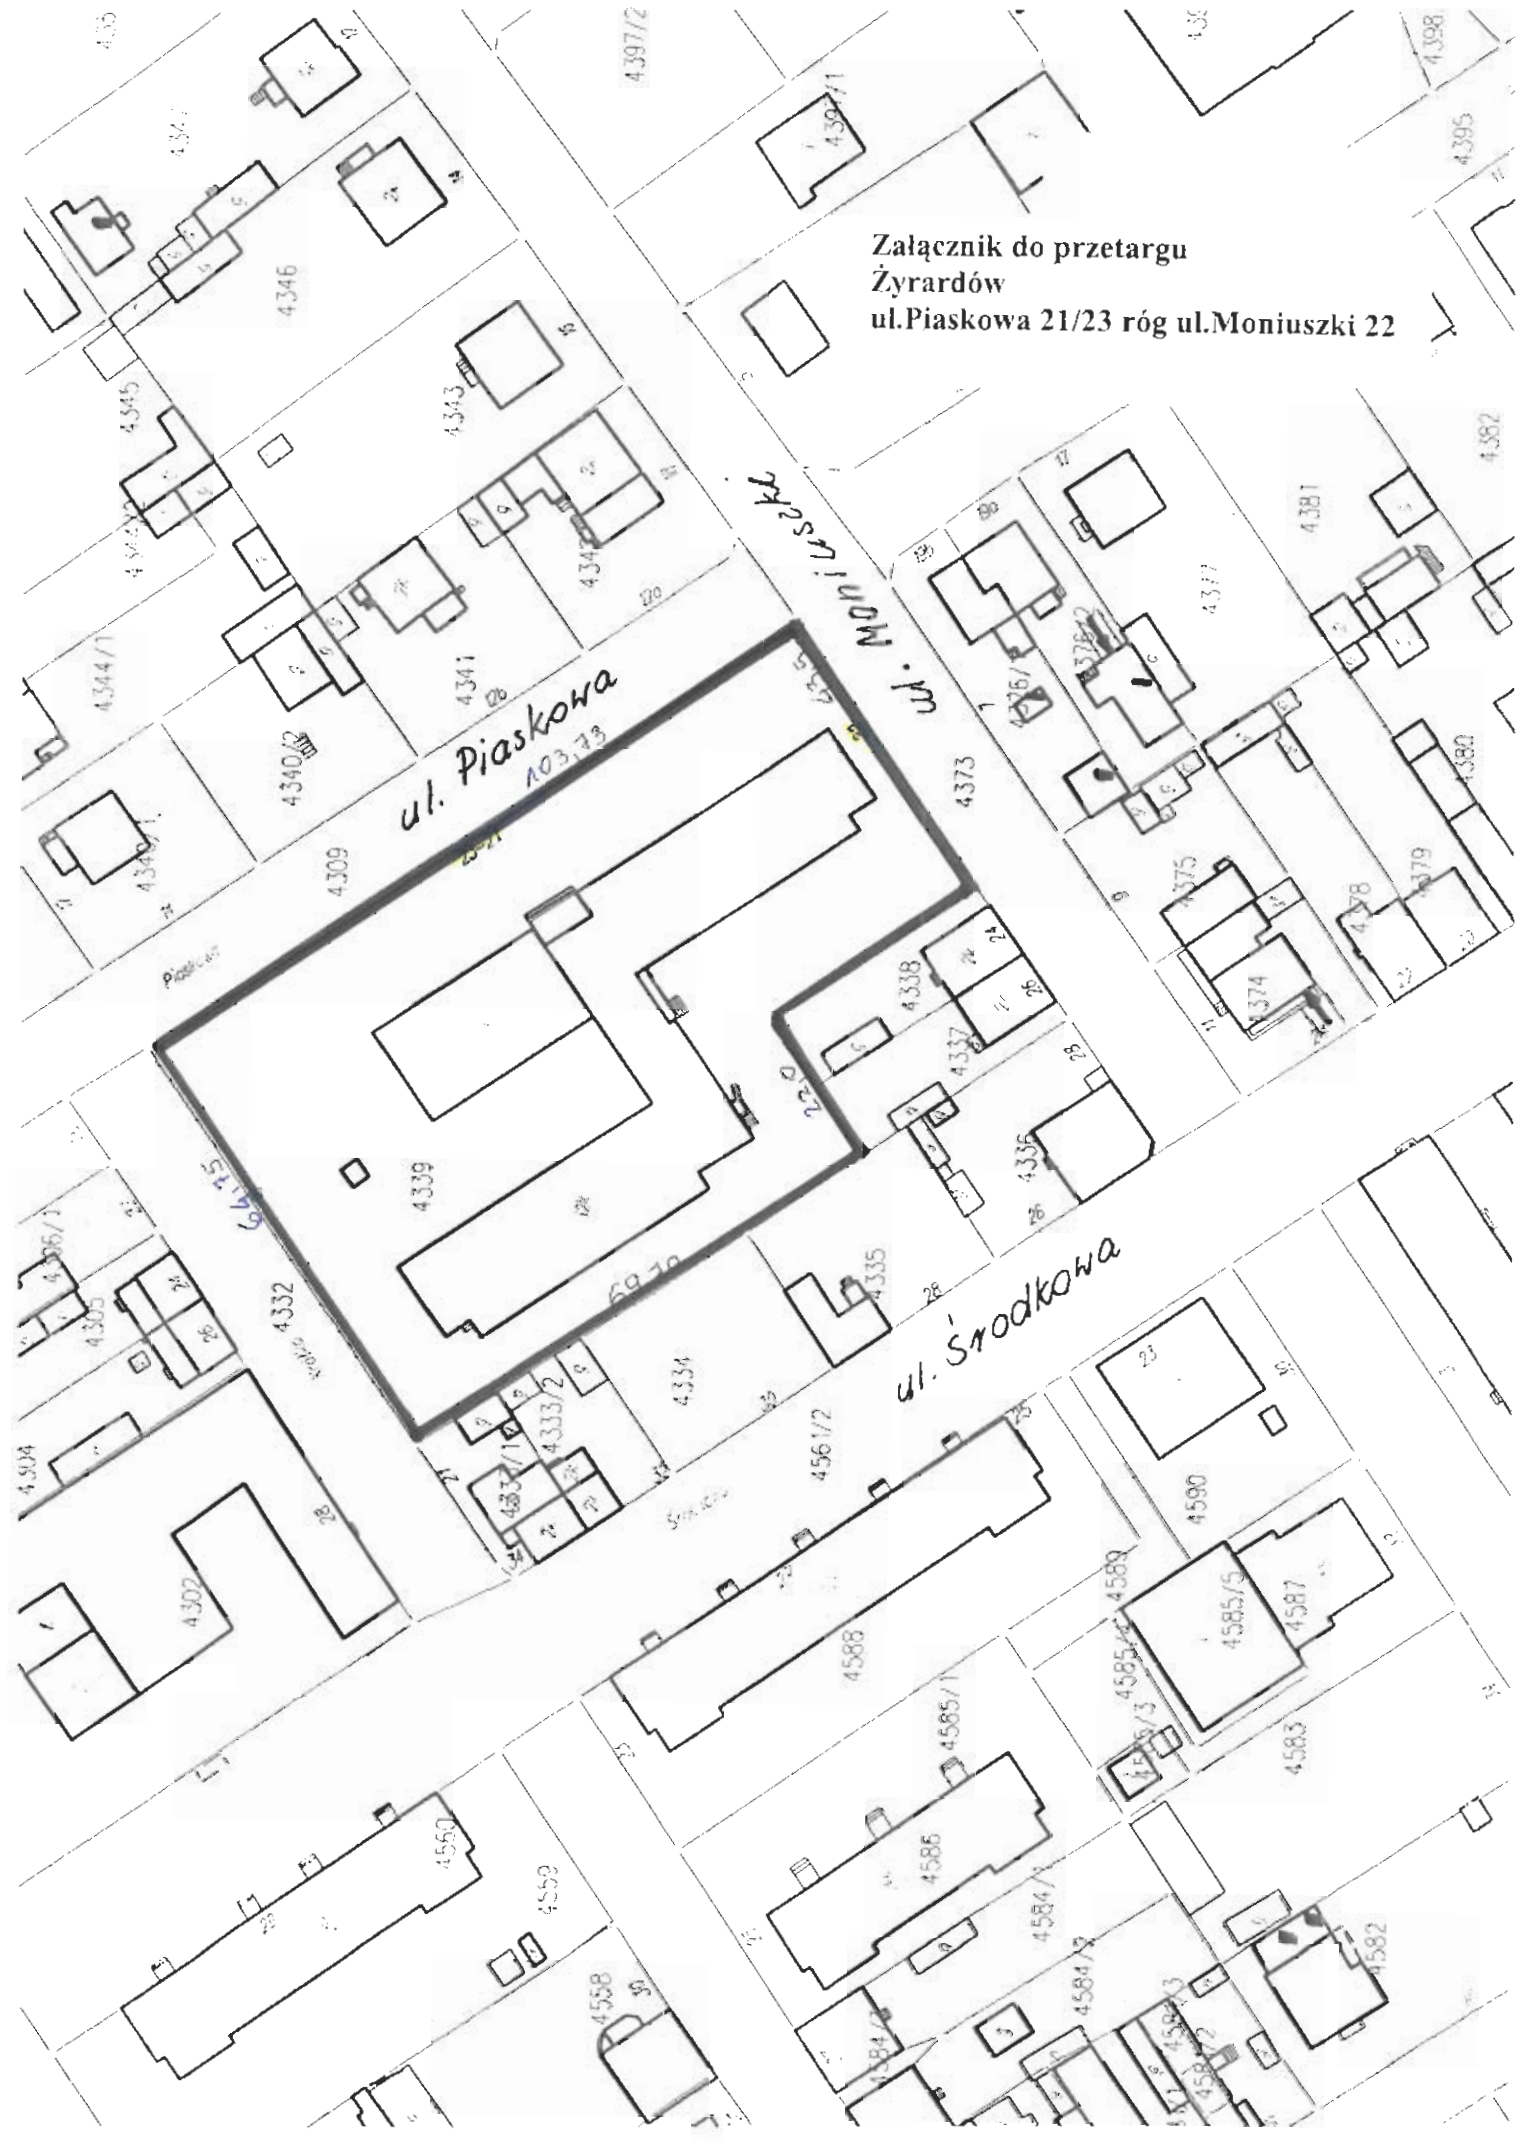

**Załącznik do przetargu**  
**Żyrardów**  
**Ul.Piaskowa 21/23 róg ul.Moniuszki 22**

Nieruchomość przy ul.Piaskowej 21/23 róg ul.Moniuszki 22 może być wykorzystana na funkcje:

- mieszkalną jednorodziną lub wielorodzinną
- usługową, z wykluczeniem zakładów przemysłowych,
- usługowo-mieszkalną.

Nowe lub adaptowane obiekty nie powinny przekraczać 12m wysokości.

Pozostałe standardy i wymagania zostaną określone w decyzji o warunkach zabudowy dla określonych inwestycji.

**Dokumentacja fotograficzna**



Sąsiedztwo



Zagospodarowanie terenu



Zagospodarowanie terenu

