


3


4

5

Załącznik do przetargu
ul.Księdza Jerzego Popiełuszki

działka nr ewid.2289/1
działka nr ewid.2290/1

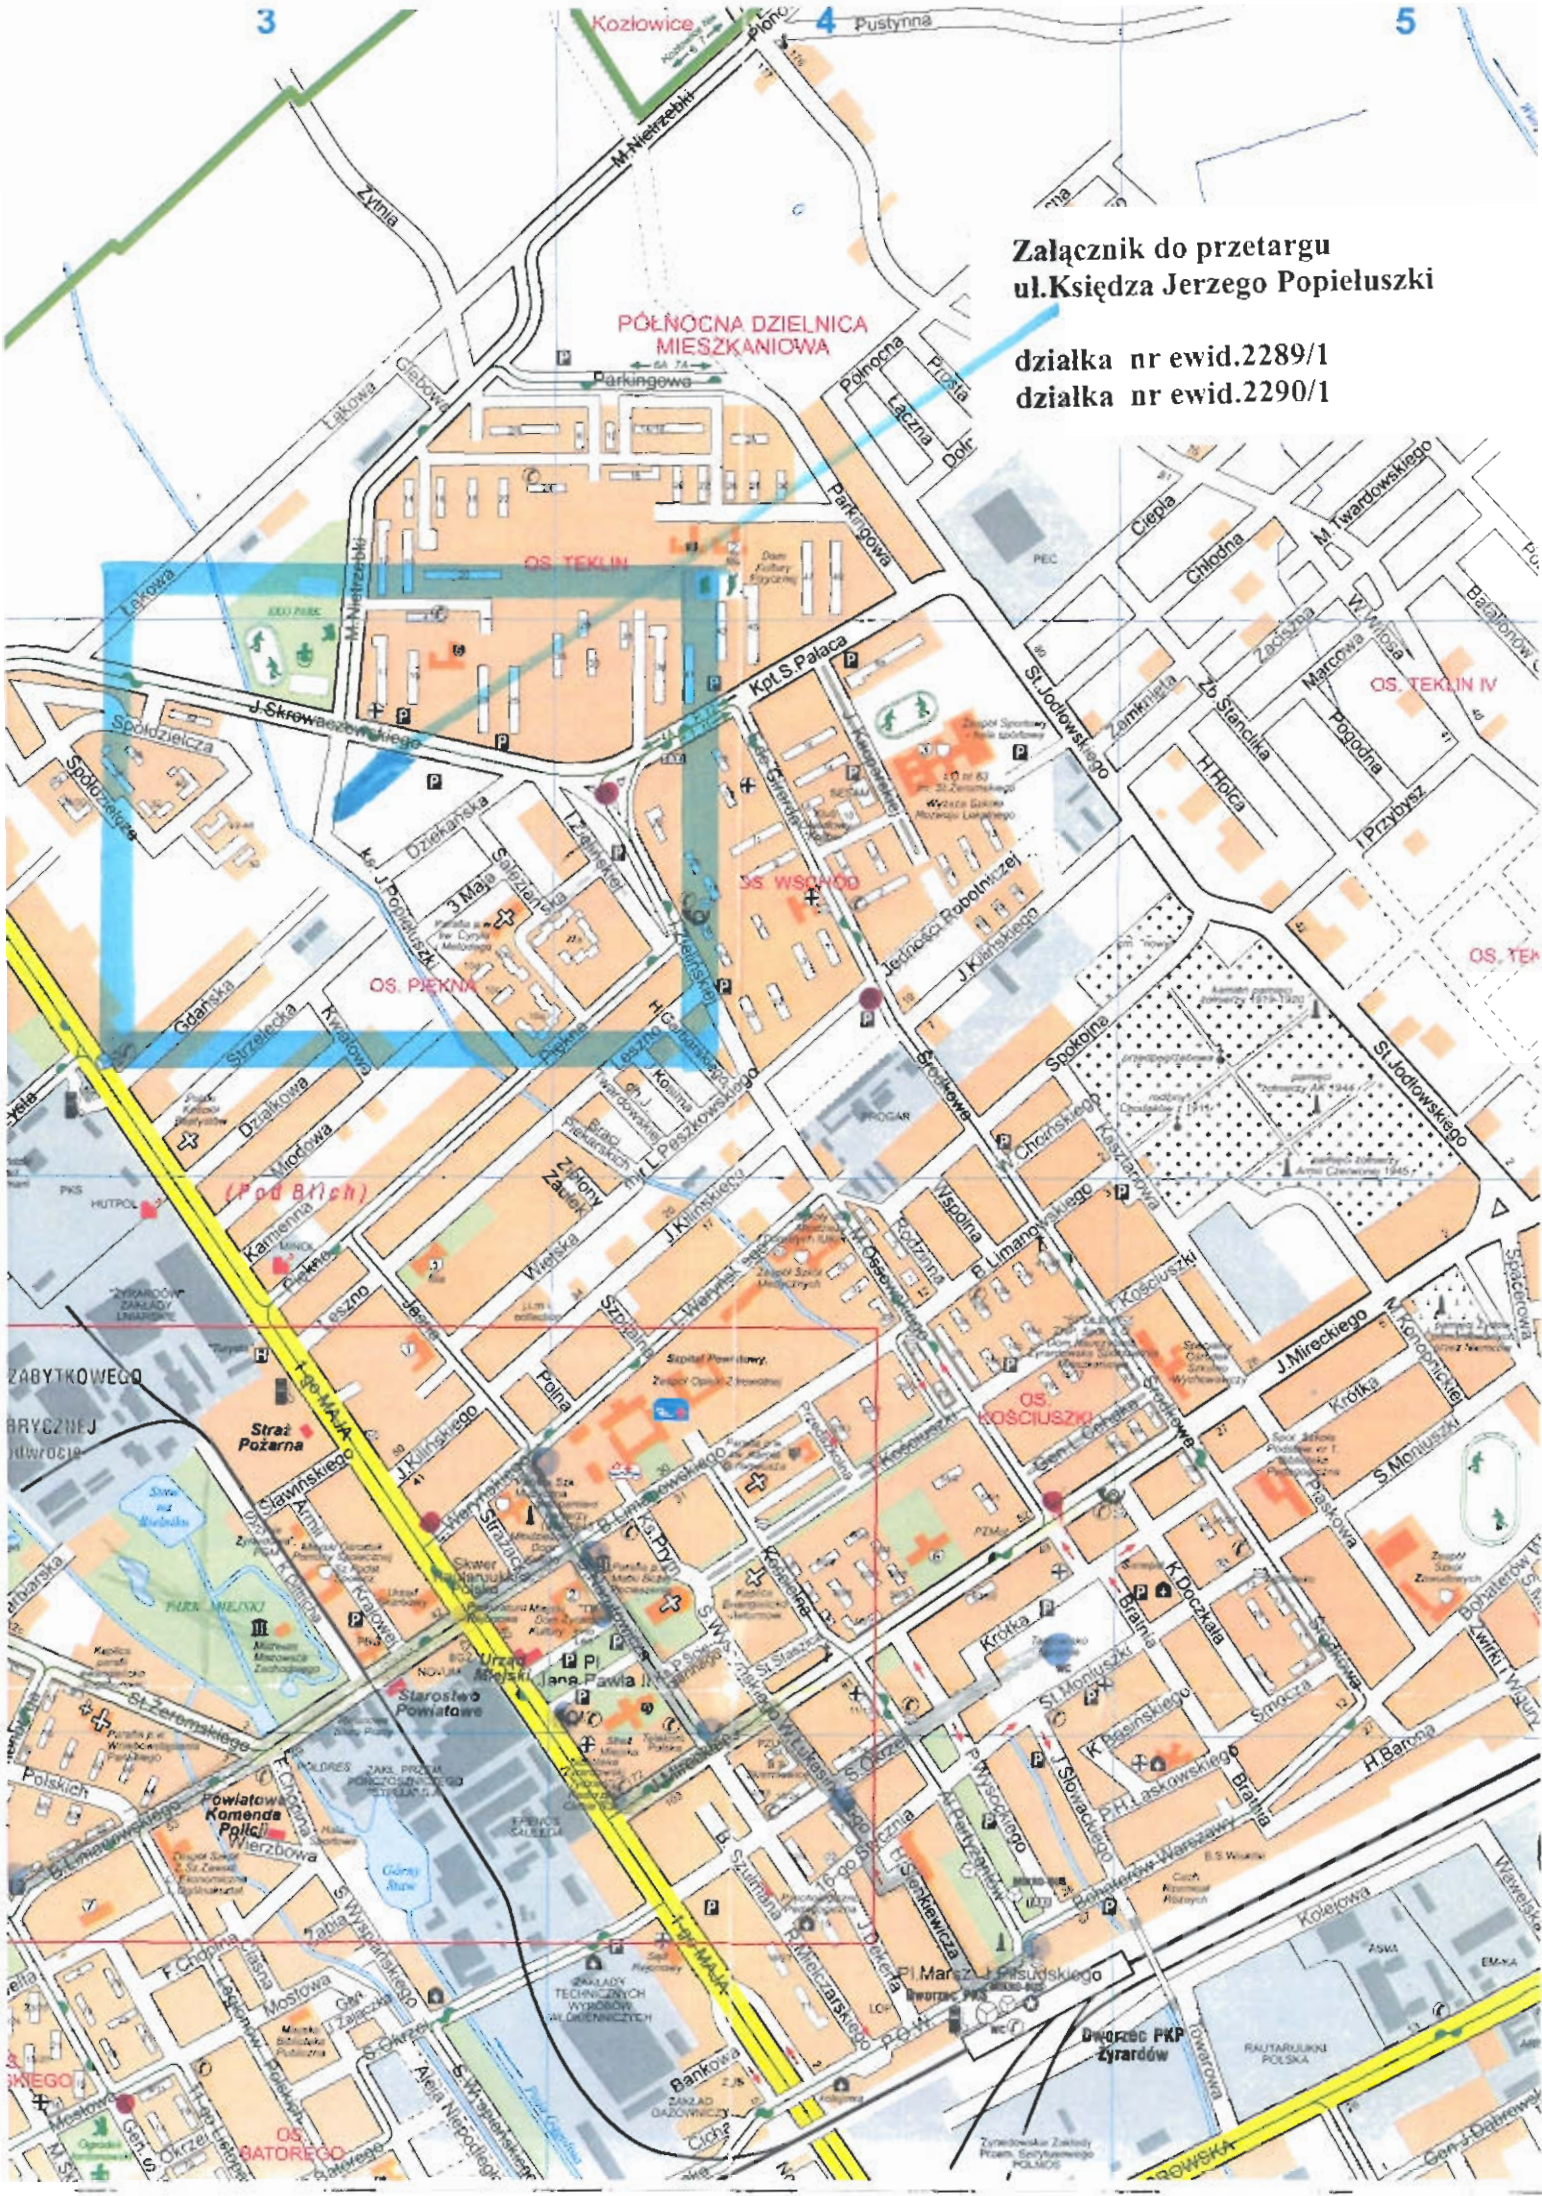

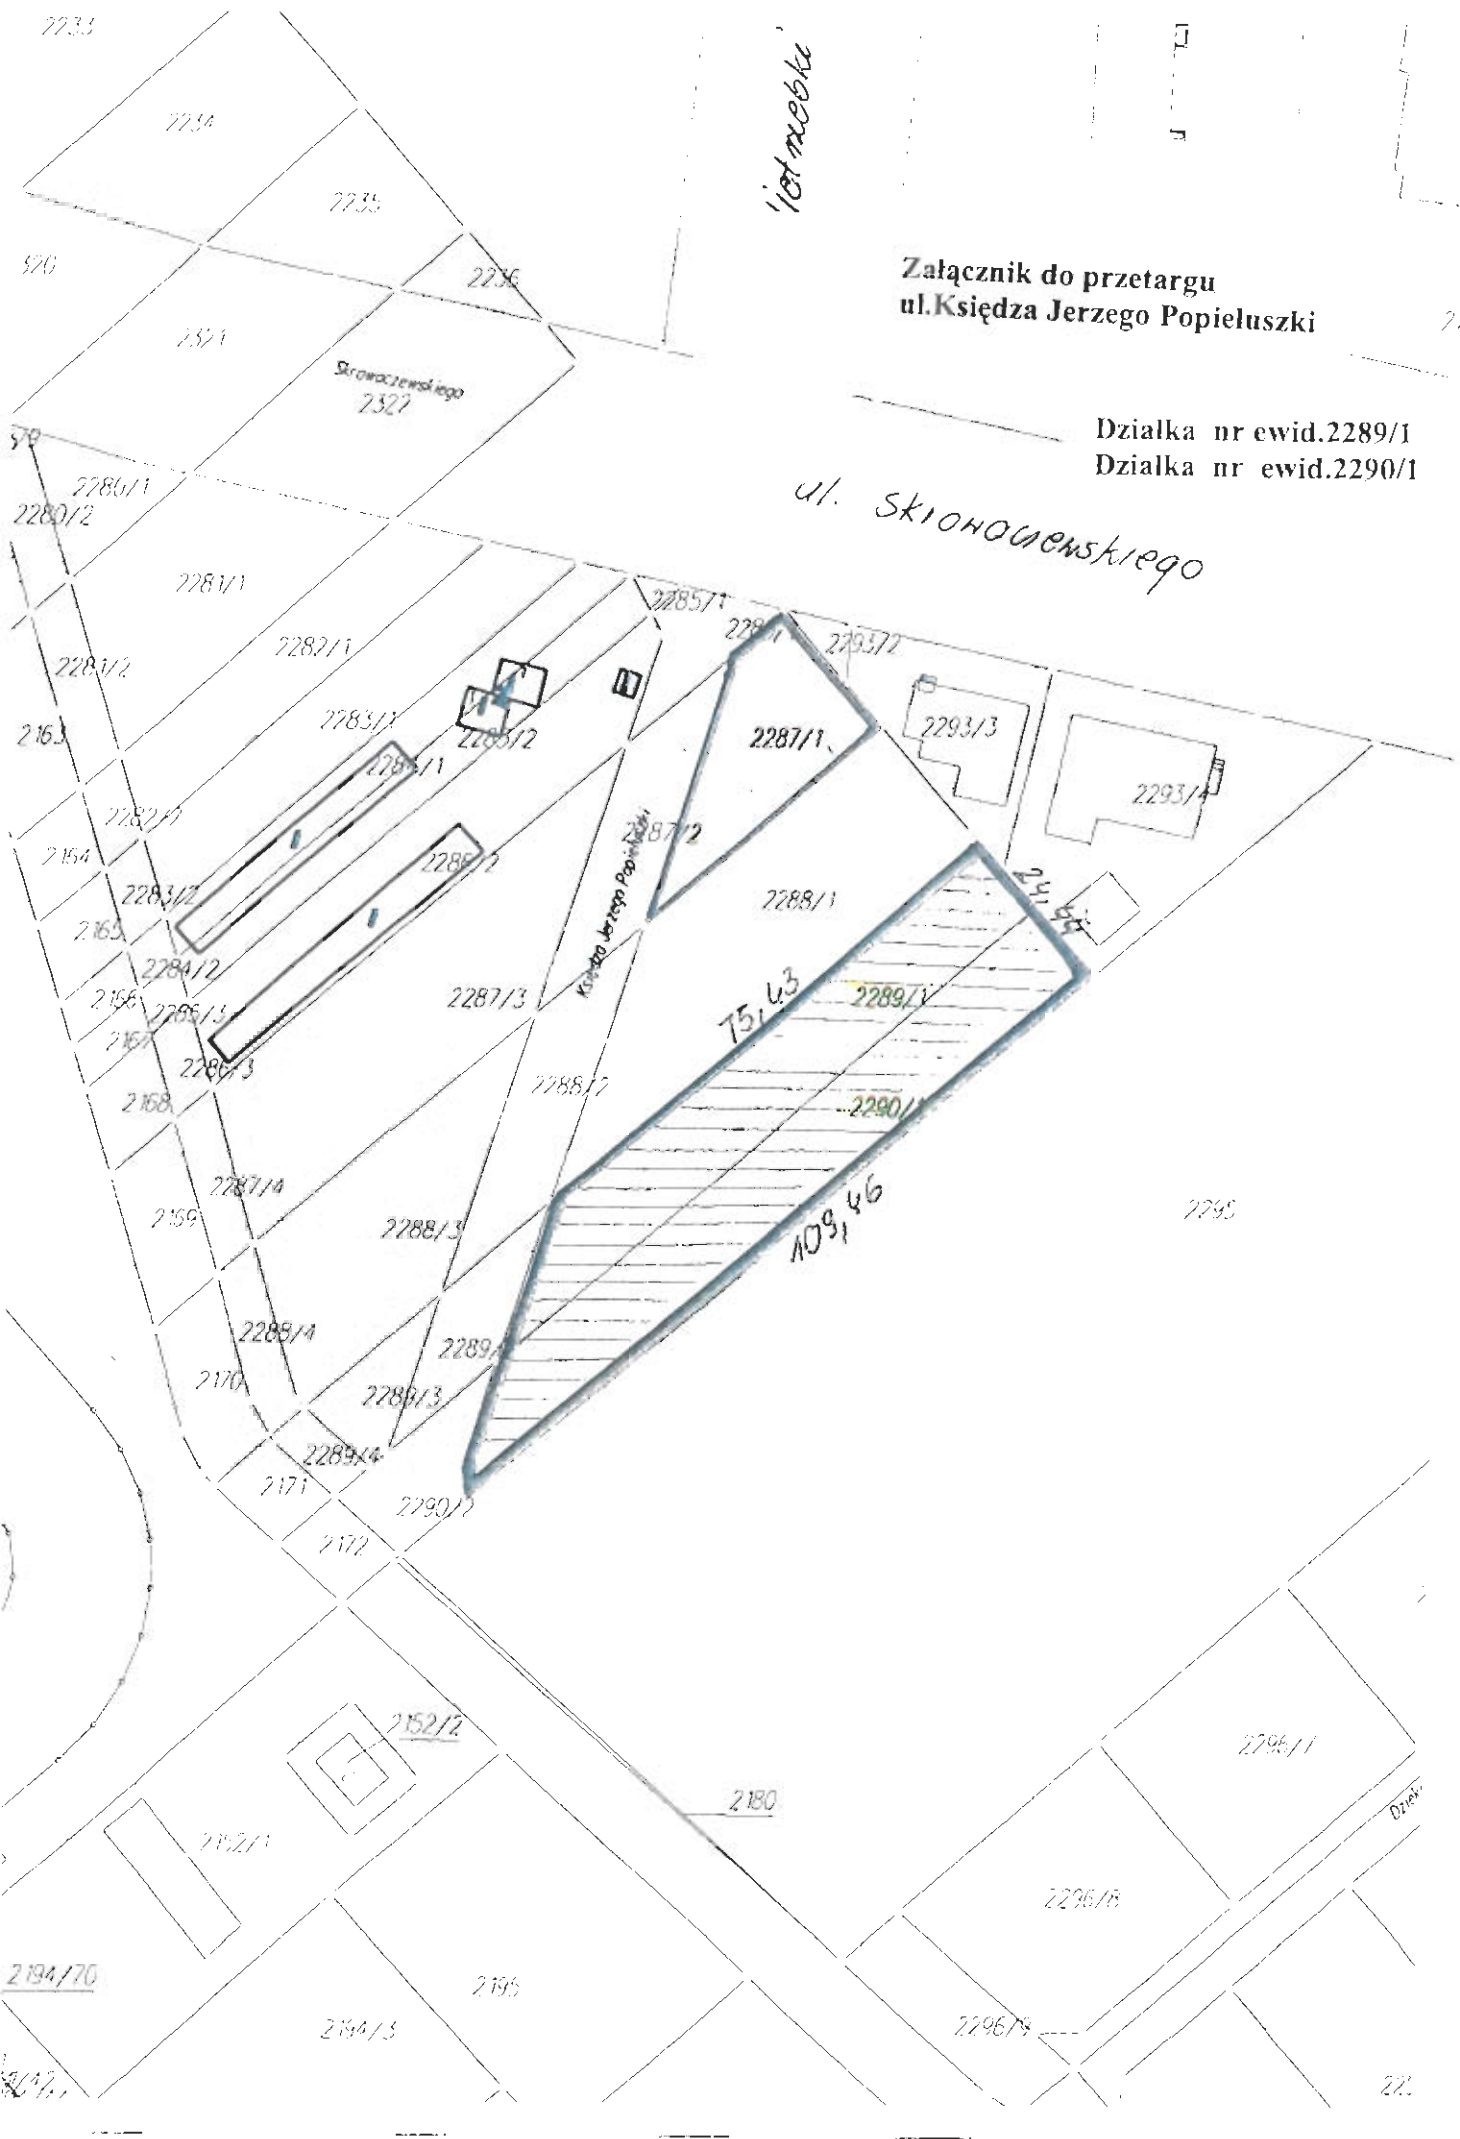

101 meblek

Załącznik do przetargu
ul. Księdza Jerzego Popiełuszki

Działka nr ewid. 2289/1
Działka nr ewid. 2290/1

ul. Skłodowskiej

Załącznik do przetargu
ul.Księdza Jerzego Popiełuszki

Działka nr ewid.2289/1
Działka nr ewid.2290/1

Załącznik do przetargu
ul. Księdza Jerzego Popiełuszki

Działka nr ewid. 2289/1
Działka nr ewid. 2290/1

17U

18U

23KD

24KP

30KV

33KV

15KV

6MN

Ns

800

1000

1500