


Załącznik nr 1. Granice administracyjne miasta Żyrardowa. Skala 1: 15000

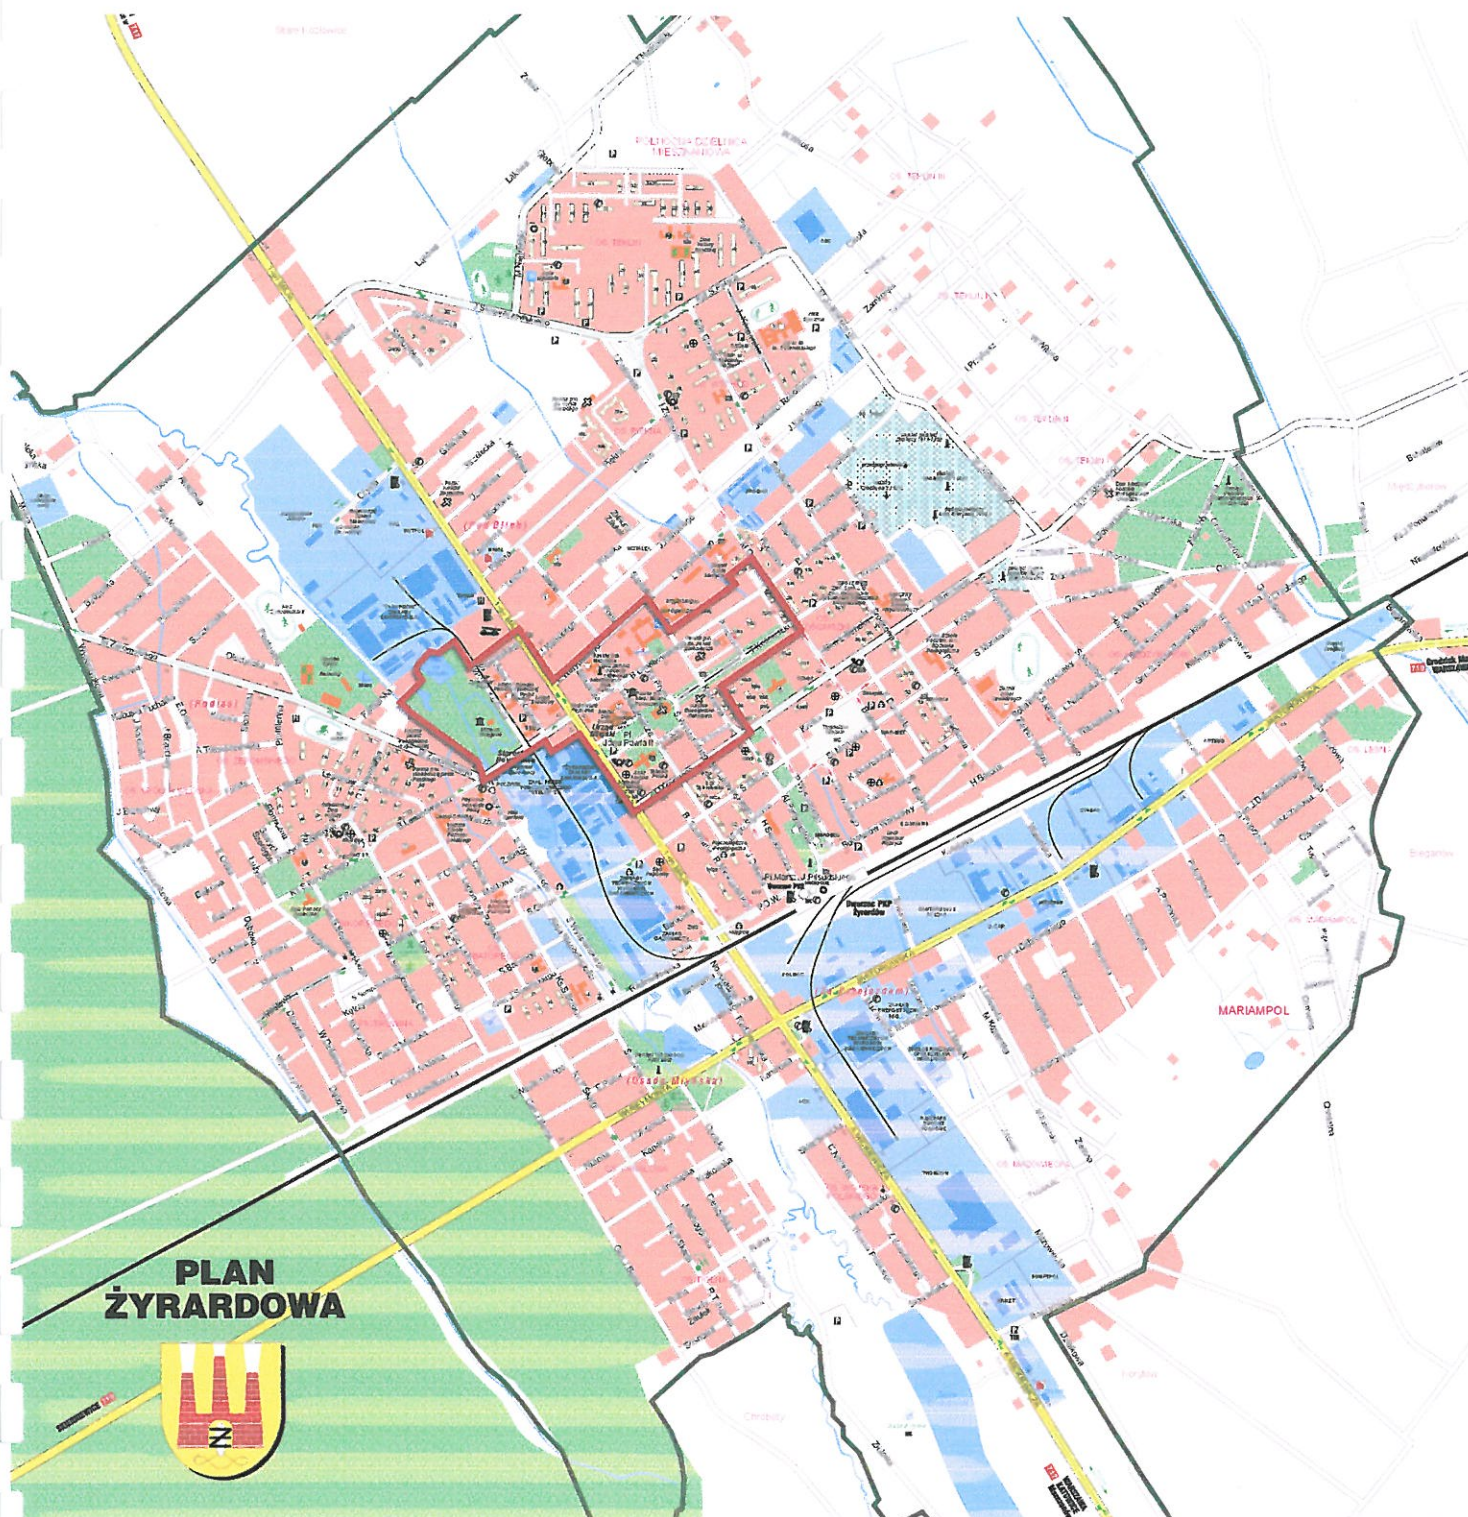

Mapa opracowana na podstawie Planu miasta Żyrardowa, skala 1:10000, Agencja REGRAF.

LEGENDA:

- granice zespołu zabytkowego „zespół zabytkowy Osady Fabrycznej”

Załącznik nr 2. Zabytkowy Zespół Osady Fabrycznej w Żyrardowie
Skala 1: 4000

