


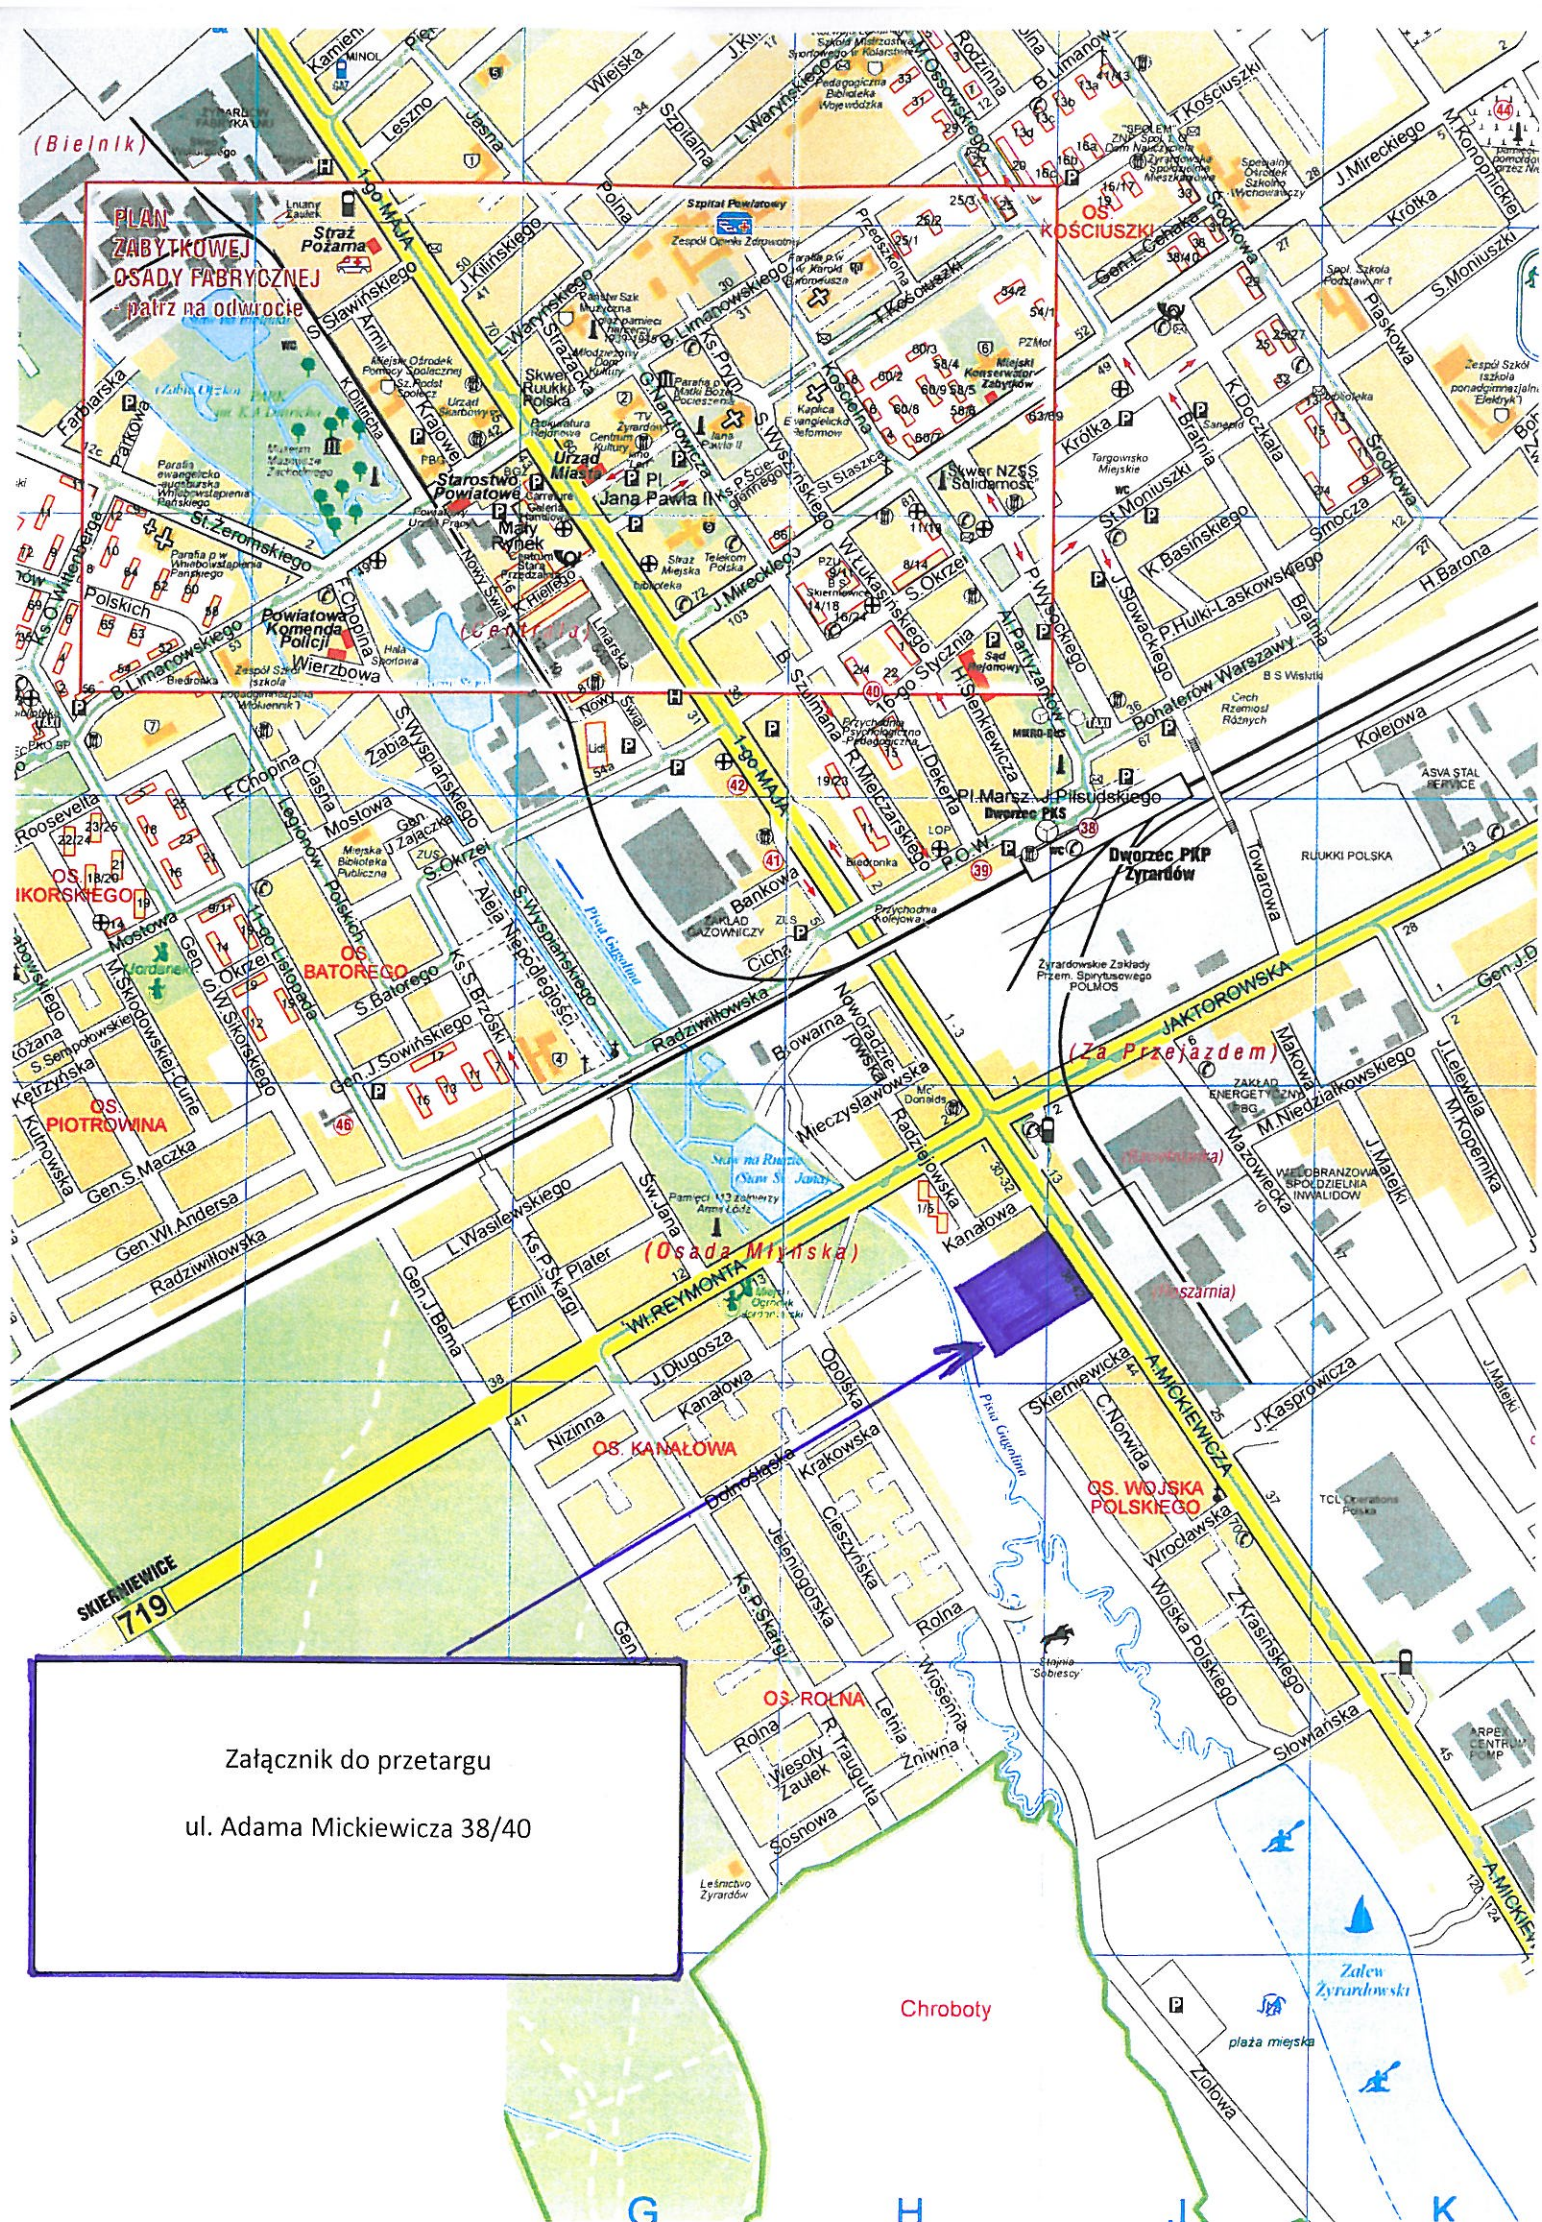

PLAN
ZABYTKOWEJ
OSADY FABRYCZNEJ
patrz na odwrocie

OS. KOŚCIUSZKI

OS. IKORSKIEGO

OS. BATOREGO

OS. PIOTROWNA

(Osada Młyńska)

OS. KANAŁOWA

OS. WOJSKA
POLSKIEGO

OS. ROLNA

Załącznik do przetargu
ul. Adama Mickiewicza 38/40

Chroboty

Zalew Żyrardowski

plaża miejska