


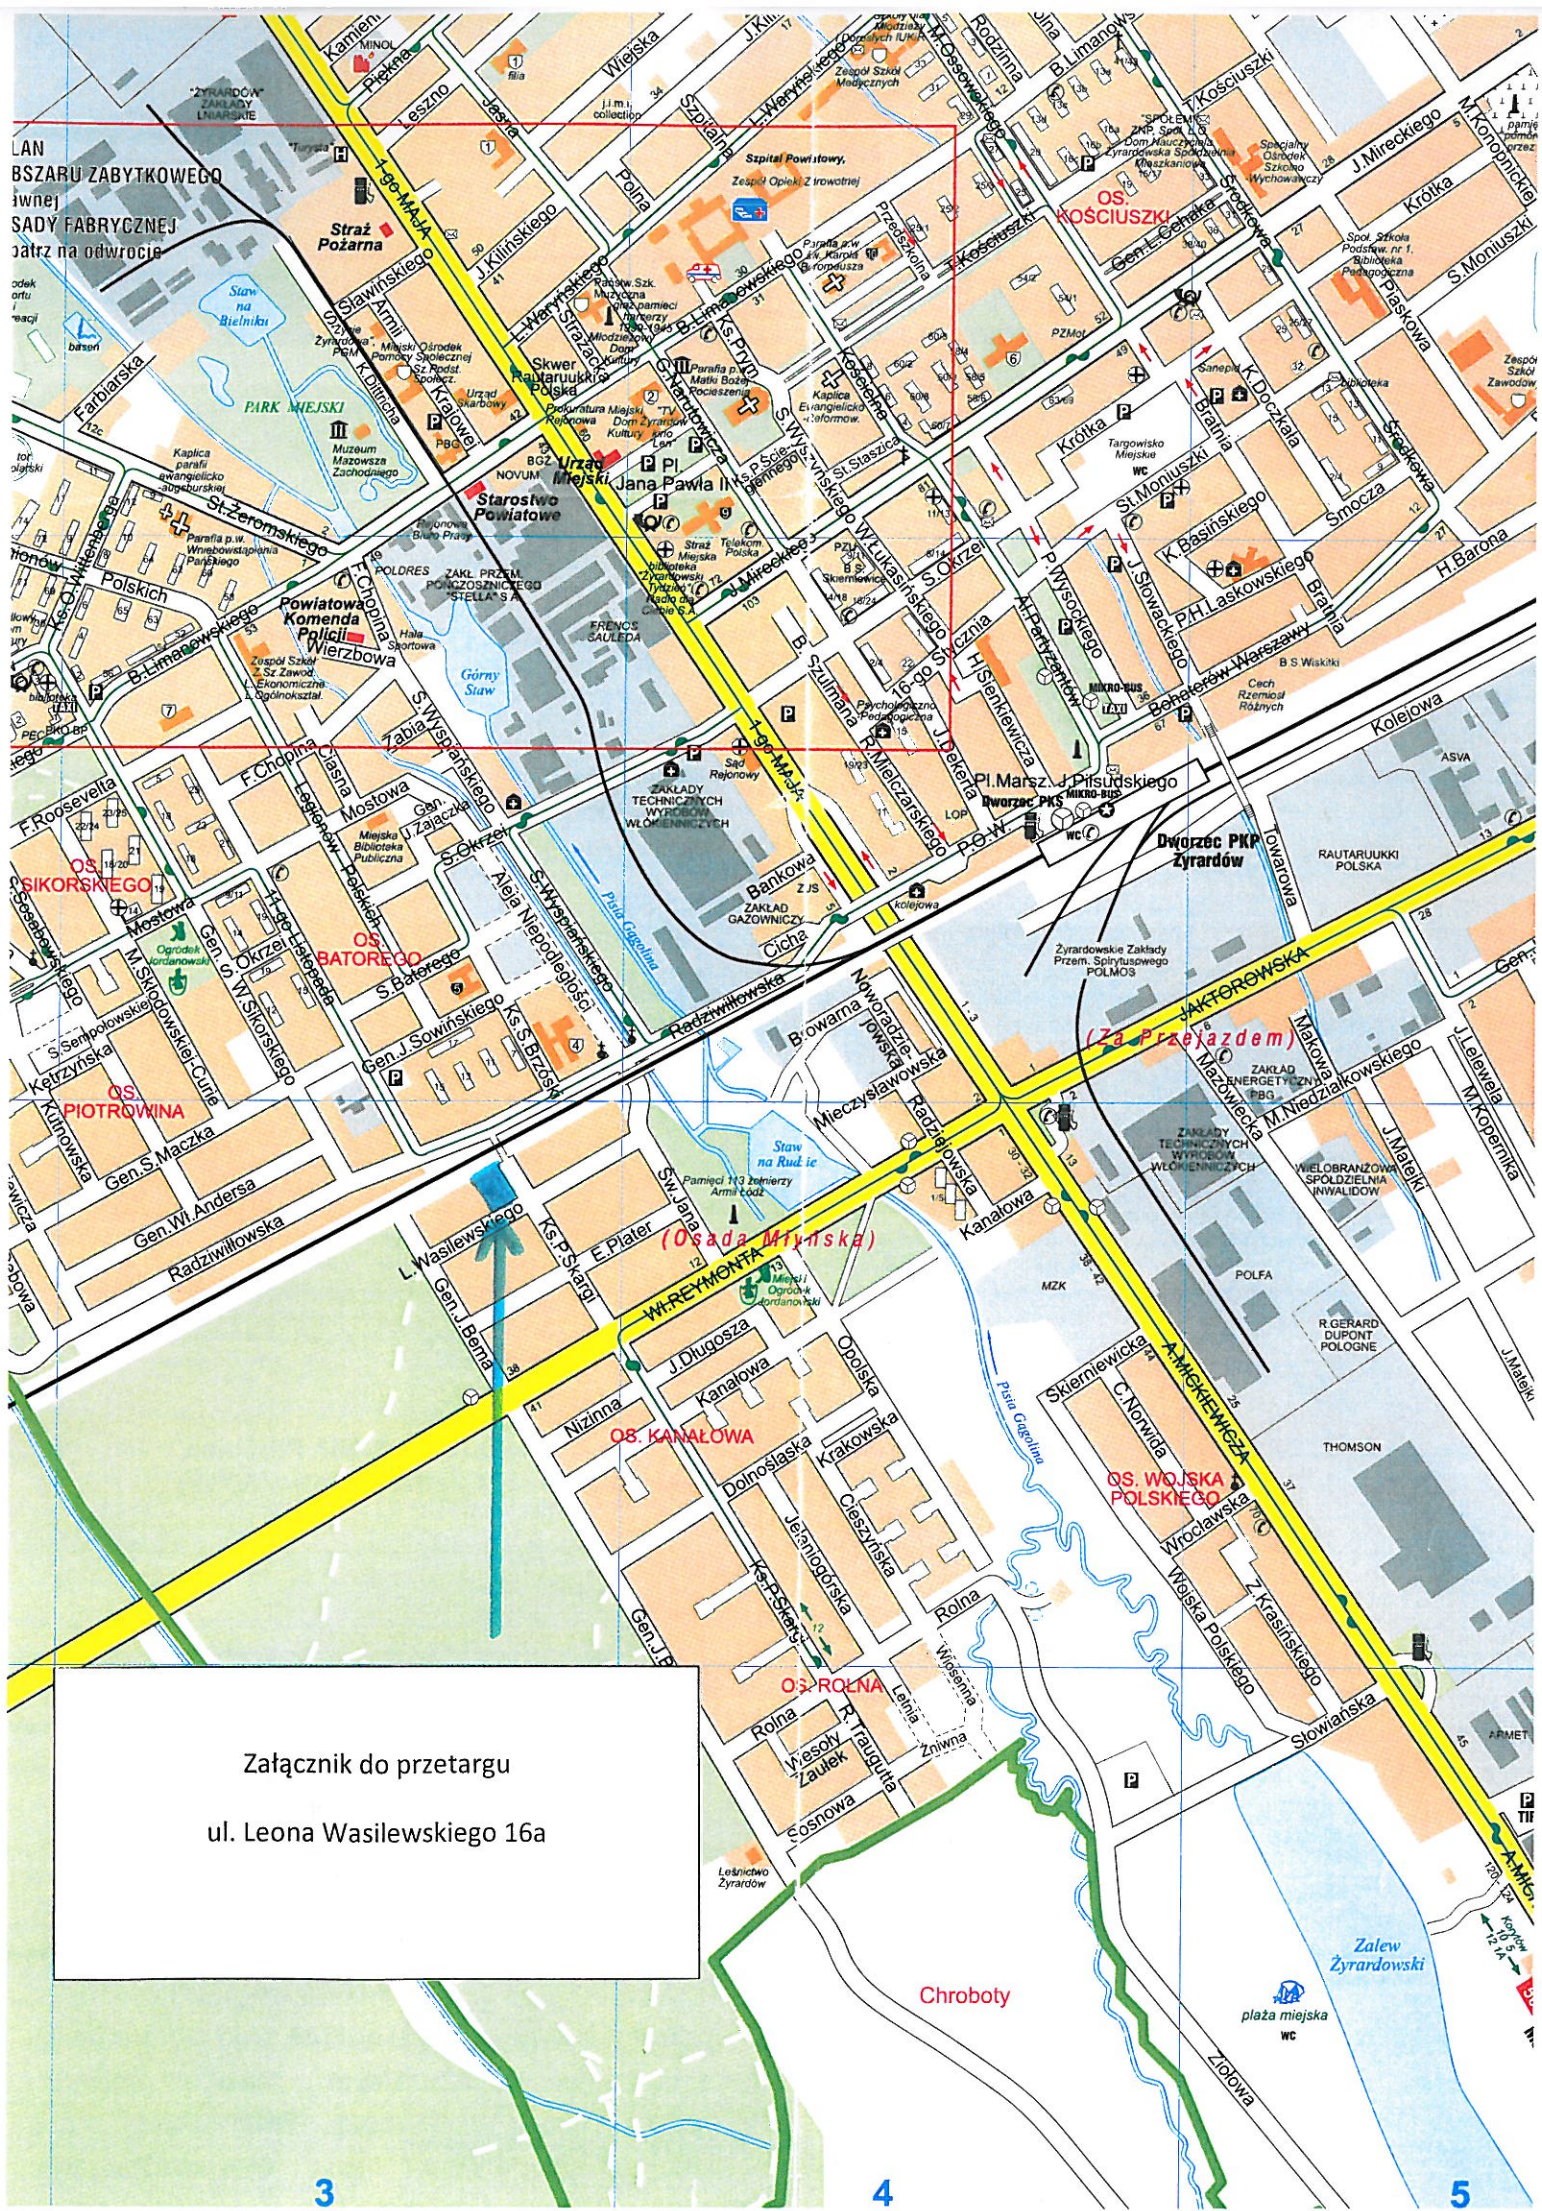

Załącznik do przetargu
ul. Leona Wasilewskiego 16a