


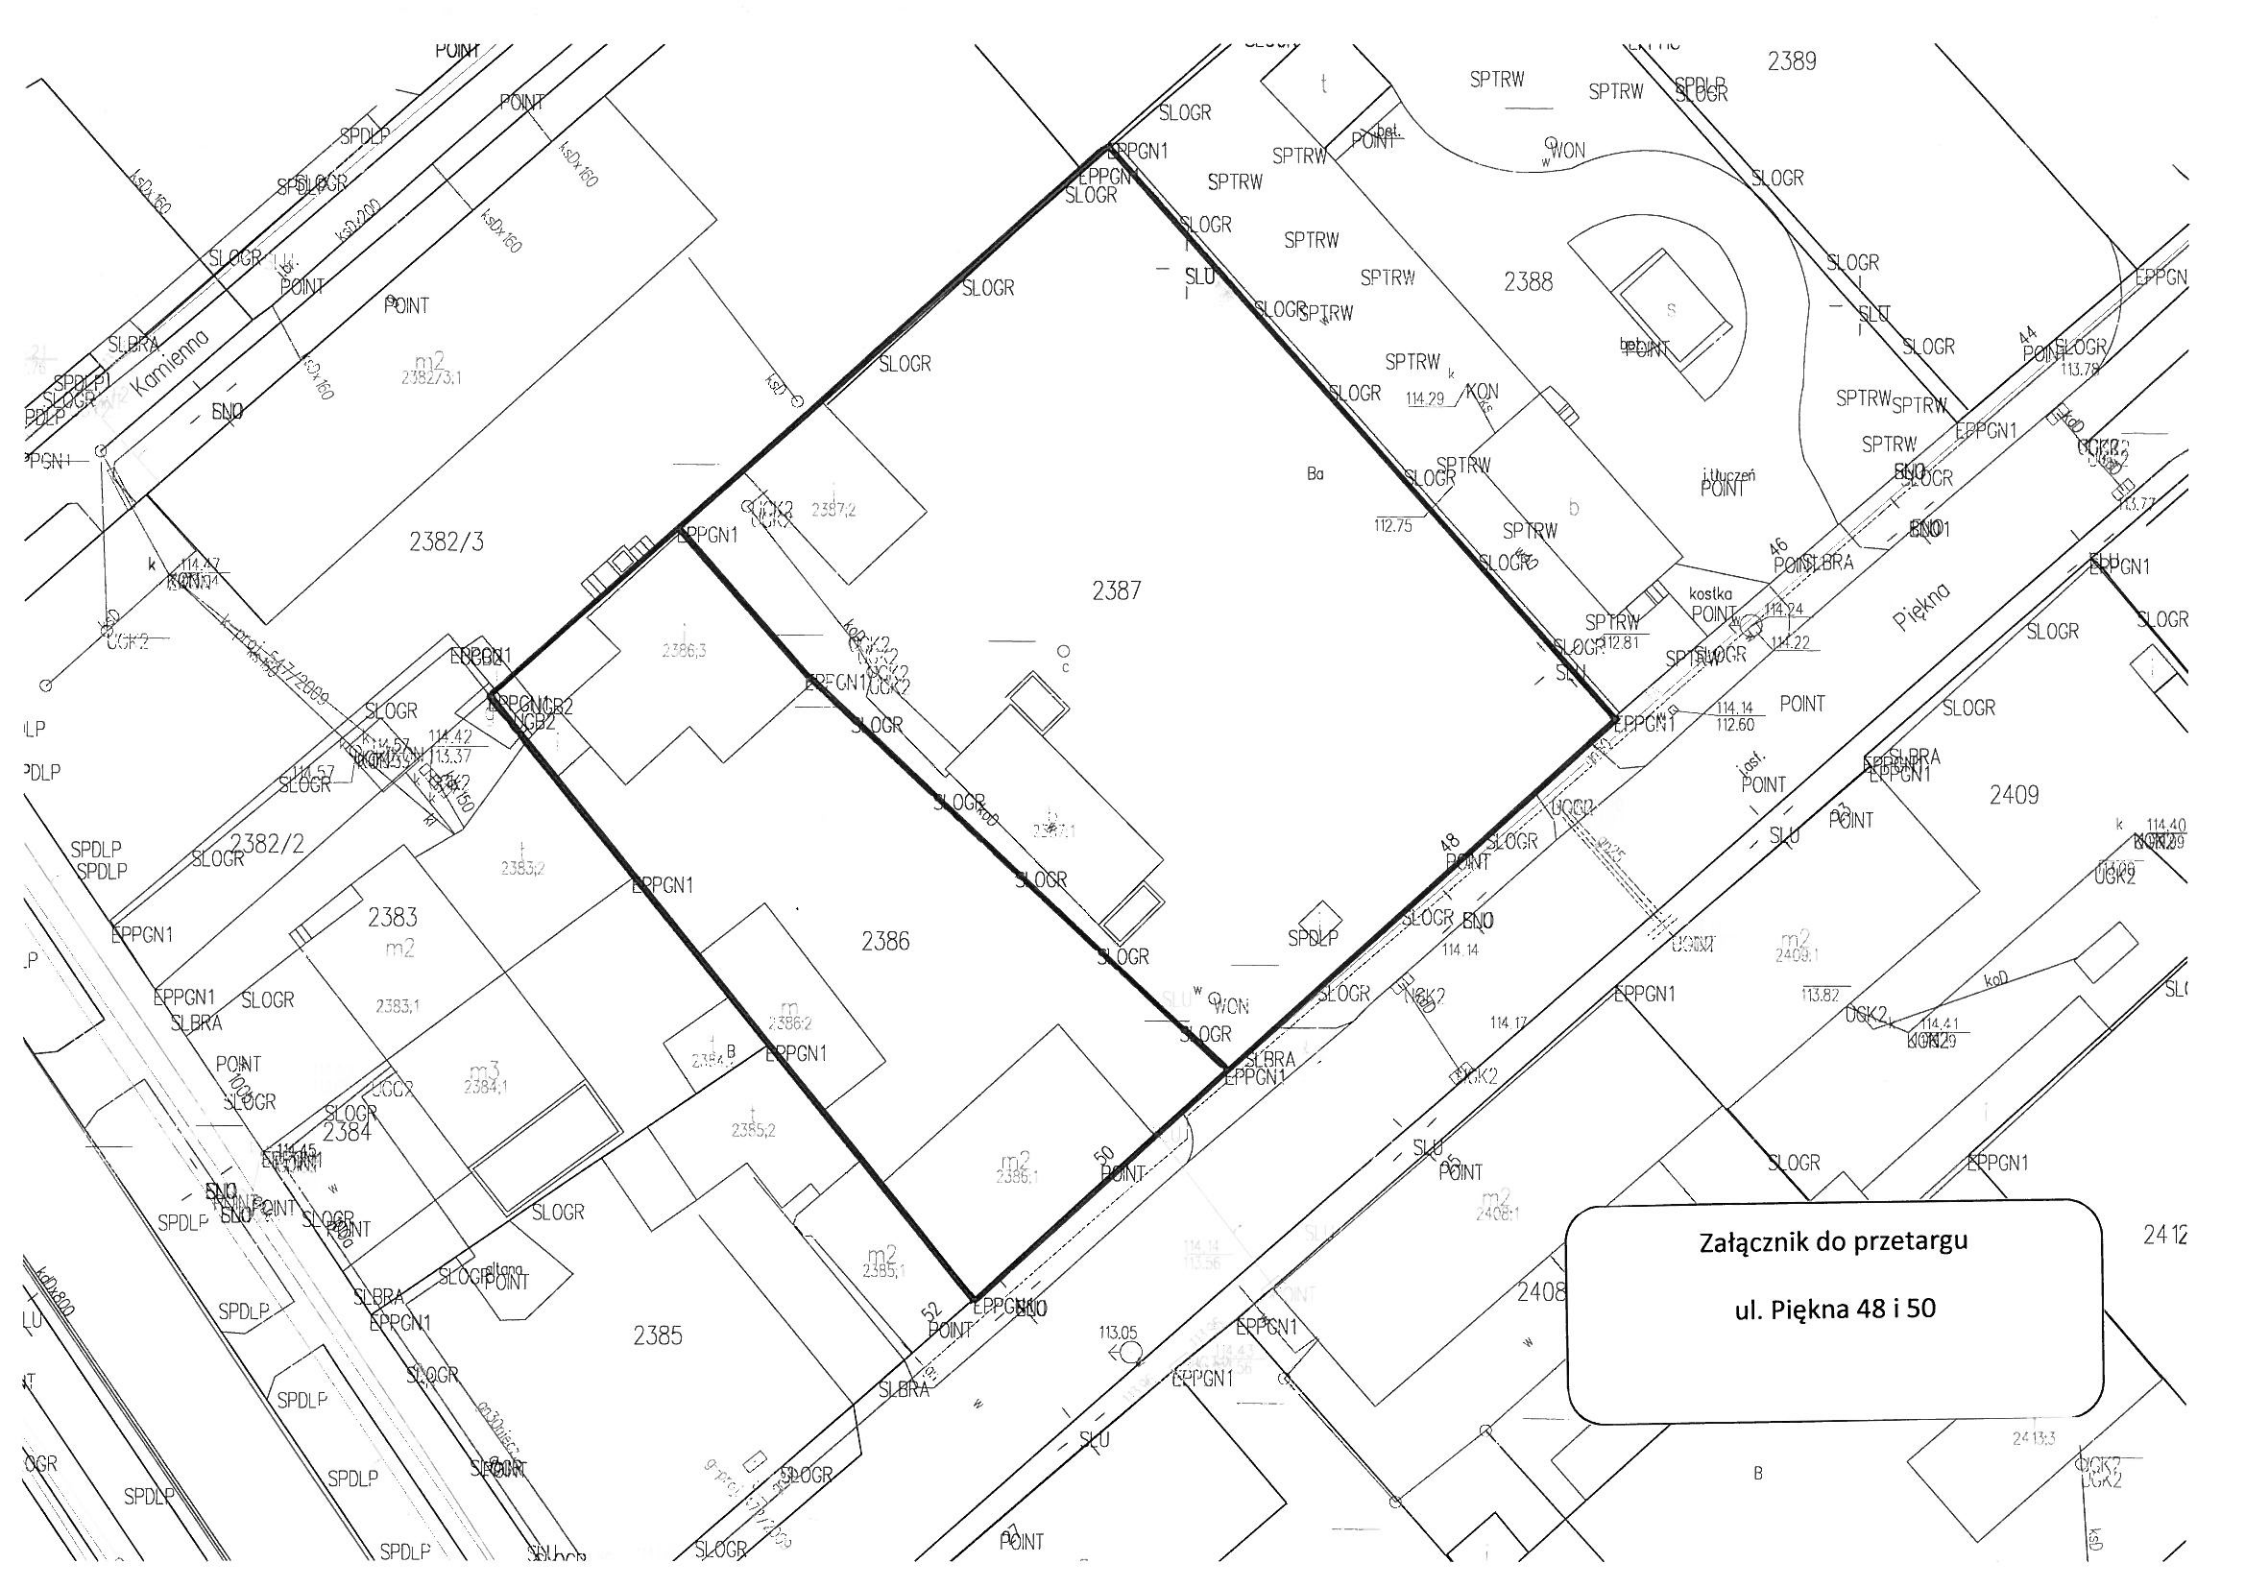

Załącznik do przetargu

ul. Piękna 48 i 50