

ZMIANA MIEJSCOWEGO PLANU
ZAGOSPODAROWANIA PRZESTRZENNEGO
MIASTA ŻYRARDÓWA

ZATWIERDZONEGO UCHWAŁĄ NR XLVII/361/06 RADY MIEJSKIEJ ŻYRARDÓWA
Z DNIA 24 MAJA 2006R.


Dot. OBSZARU OGRANICZONEGO ULICAMI:
11 LISTOPADA, F. CHOPINA, LEGIONÓW POLSKICH, MOSTOWĄ.

RYSUNEK ZMIANY PLANU



SKALA 1:1000

ZALĄCZNIK GRAFICZNY NR 1
DO UCHWAŁY NR
RADY MIASTA ŻYRARDÓWA
Z DNIA

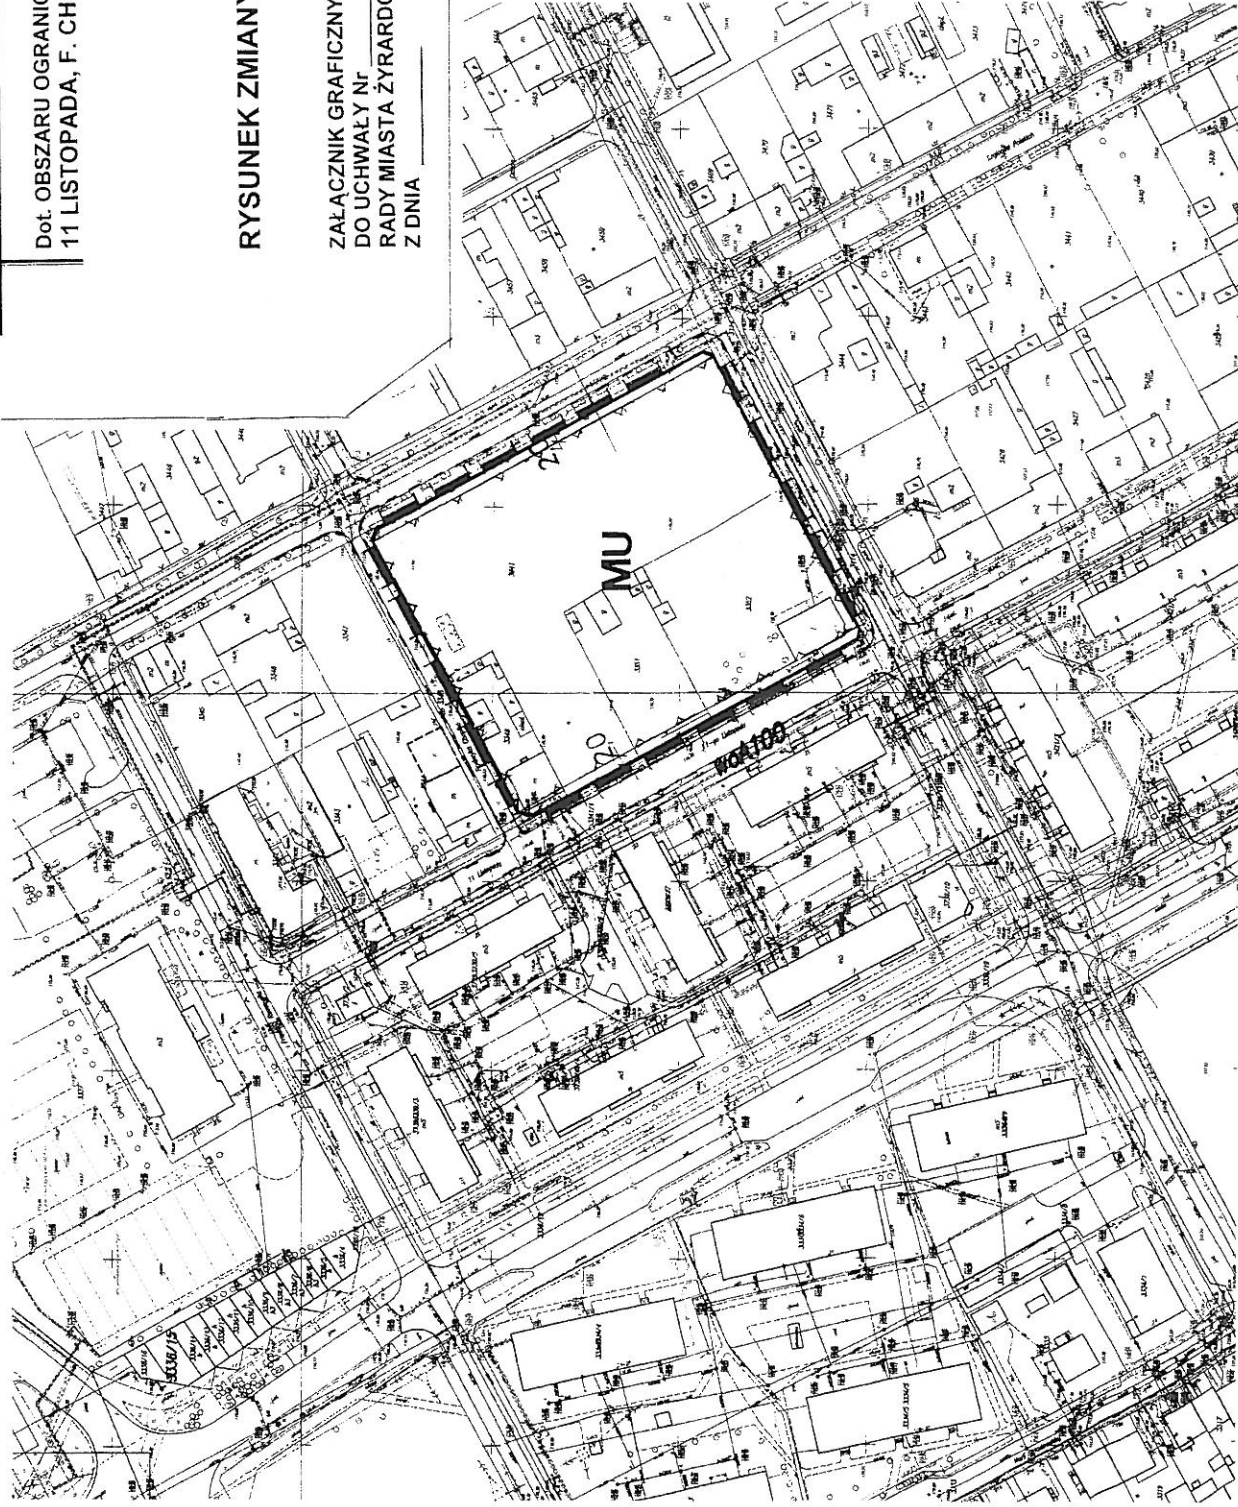

WYKONANIE: *Ł. Górnica*
projektant miasta żyrdowska
Skala 1:1000

PRZEWIDZANO WYKONANIE PRAC PROJEKTOWYCH
W OBLĘGU PRACOWNI
GŁÓWNY INŻYNIER
mgr inż. Józef Wyszewski
INSTRUMENTALNA KOPIA
opracowanie: 2006
mgr inż. Józef Wyszewski
INSTRUMENTALNA KOPIA
opracowanie: 2006

1003/1008
21.06.2008

WYRYS ZE STUDIUM UWARUNKOWAŃ I KIERUNKÓW
ZAGOSPODAROWANIA PRZESTRZENNEGO
MIASTA ŻYRARDÓWA
Skala 1 : 10 000



STUDYUM UWARUNKOWAŃ I KIERUNKÓW ZAGOSPODAROWANIA PRZESTRZENNEGO
KIERUNKI ZAGOSPODAROWANIA PRZESTRZENNEGO I ROZWOJU MIASTA ŻYRARDÓWA



OBZAR OBJĘTY ZMIANĄ MIEJSCOWEGO PLANU
ZAGOSPODAROWANIA PRZESTRZENNEGO

OZNACZENIA:

- GRANICA TERENU OBJĘTEGO ZMIANĄ PLANU
- LINE ROZGRANICZAJĄCE TERENY O RÓŻNYM PRZYZNACZENIU
LUB RÓŻNYCH ZASADACH ZAGOSPODAROWANIA
- NIETRZĘKACZALNE LINE ZABUDOWY

PRZYZNACZENIE TERENU:

- MU — TERENY ZABUDOWY MIESZKANIOWEJ I ZABUDOWY USŁUGOWEJ
- ELEMENTY INFORMACYJNE:
 - — — POWIAZANIA KOMUNIKACYJNE ZEWNĘTRZNE

OPRACOWAŁ:
MIEJSKI ZESPÓŁ URBANISTYCZNY
W ŻYRARDÓWIE
DYREKTOR ZESPOŁU
mgr inż. arch. Małgorzata Walczak
Uprawnienia urbanistyczne nr 1479/96 izb.urb.wa-222