


PROGNOZA ODDZIAŁYWANIA
NA ŚRODOWISKO

ZMIANY MIEJSCOWEGO PLANU ZAGOSPODAROWANIA
PRZESTRZENNEGO MIASTA ŻYRARDÓW

obszaru ograniczonego ulicami: 11 listopada, F. Chopina, Legionów Polskich, Mostową

SKALA 1 : 2000

RYSUNEK PROGNOZY SPORZĄDZONY NA PROJEKCIE
RYSUNKU ZMIANY MIEJSCOWEGO PLANU
ZAGOSPODAROWANIA PRZESTRZENNEGO

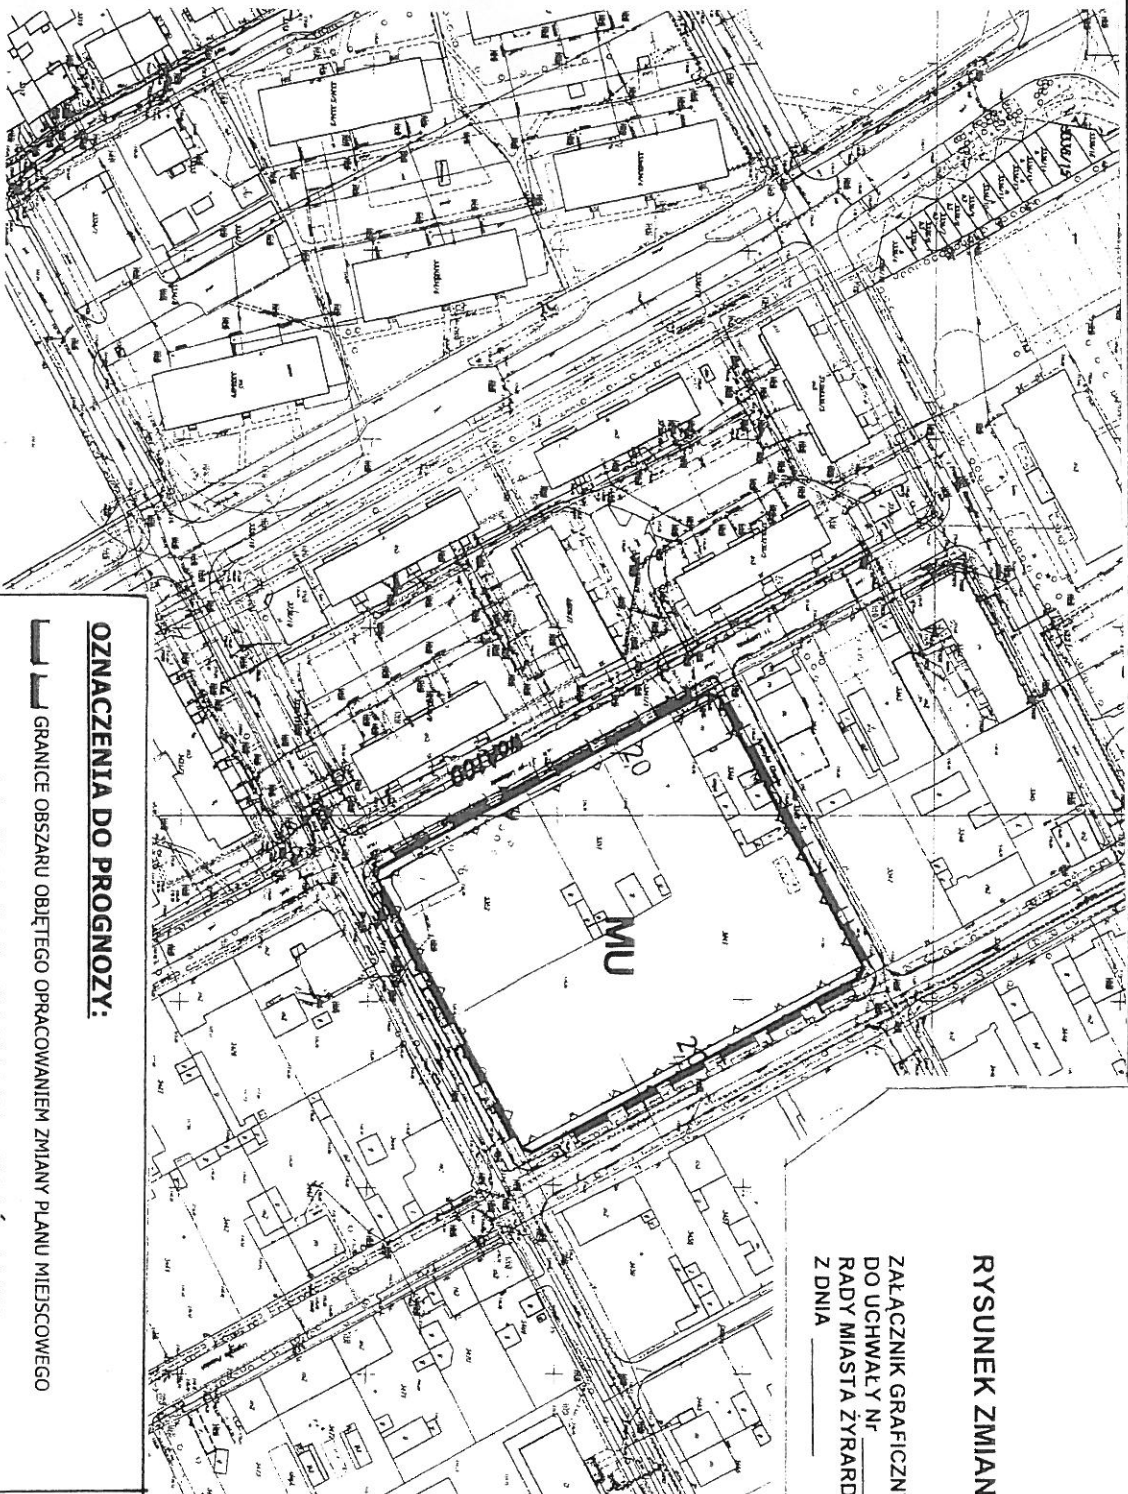


OZNACZENIA DO PROGNOZY:

GRANICE OBSZARU OBJĘTEGO OPRACOWANIEM ZMIANY PLANU MIEJSCOWEGO
PROGNOZOWANY WPŁYW REALIZACJI USTALEŃ PLANU
NA ŚRODOWISKO – ZAGOSPODAROWANIE OBSZARU NIE WPŁYNIE
UJEMNIE NA ŚRODOWISKO W TYM ŚRODOWISKO ZAMIESZKANIA




WYRYS ZE STUDIUM UWARUNKOWAŃ I KIERUNKÓW
ZAGOSPODAROWANIA PRZESTRZENNEGO
MIASTA ŻYRARDÓWA
Skala 1 : 10 000

MIASTO ŻYRARDÓW

STACJA WYKONAWCZA I KIEROWNICZY
KIEROWNICZY ZAGOSPODAROWANIA PRZESTRZENNEGO MIASTA ŻYRARDÓWA

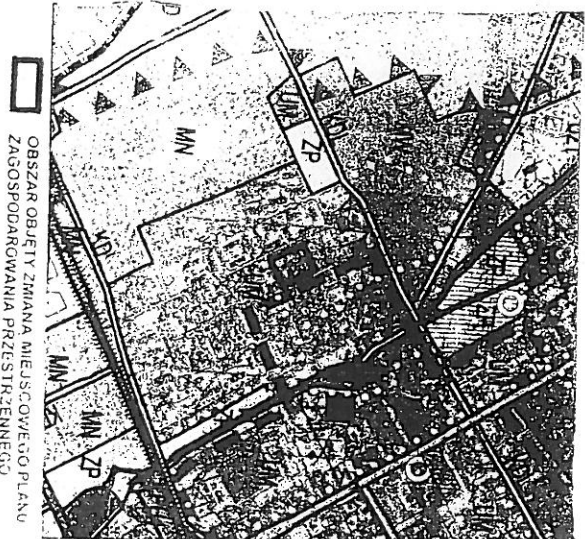

OBSZAR OBJĘTY ZMIANĄ MIEJSCOWEGO PLANU
ZAGOSPODAROWANIA PRZESTRZENNEGO

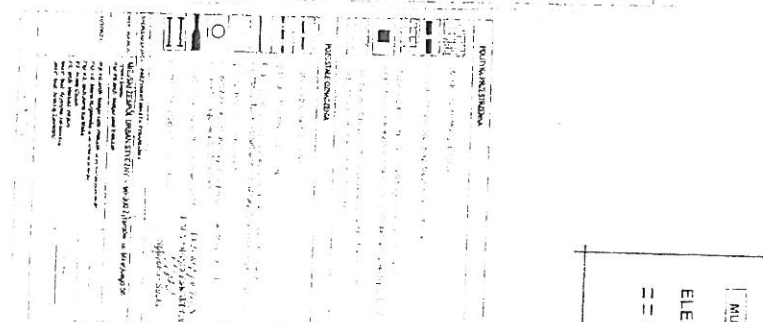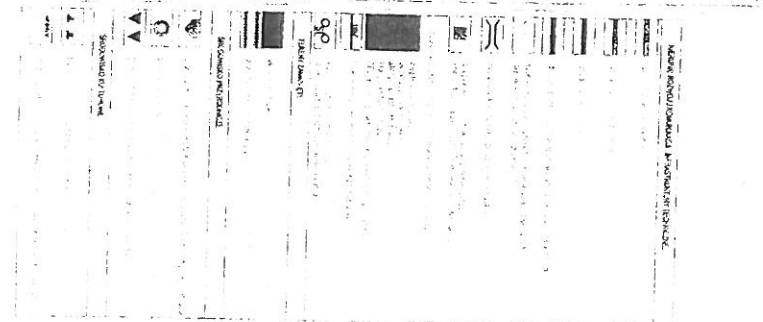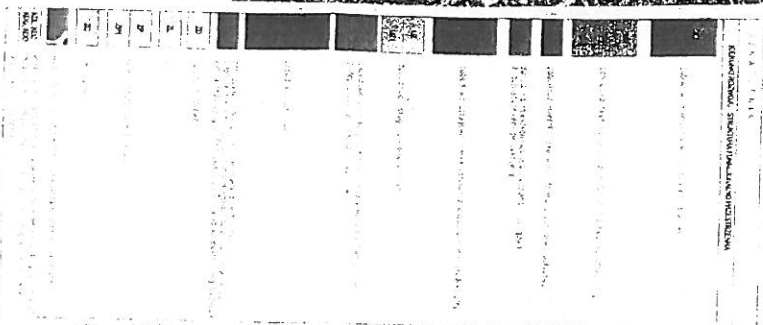

ZMIANA MIEJSCOWEGO PLANU
ZAGOSPODAROWANIA PRZESTRZENNEGO
MIASTA ŻYRARDÓWA


ZATWIERDZONEGO UCHWAŁĄ NR XLVI/561/06 RADY MIEJSKIEJ ŻYRARDÓWA
Z DNIA 24 MAJA 2006R.

Dot. OBSZARU OGRANICZONEGO ULICAMI:
11 LISTOPADA, F. CHOPINA, LEGIONÓW POLSKICH, MOSTOWĄ.

RYSUNEK ZMIANY PLANU

ZAŁĄCZNIK GRAFICZNY NR 1
DO UCHWAŁY NR
RADY MIASTA ŻYRARDÓWA
Z DNIA

SKALA 1:10000

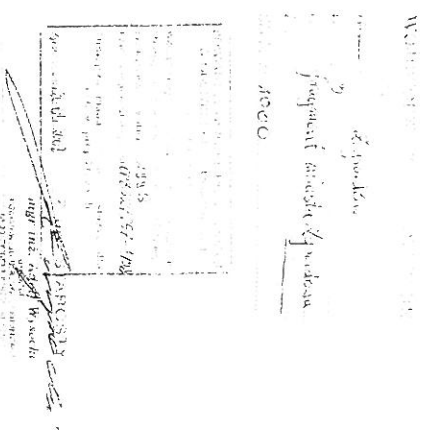

OZNACZENIA:

GRANICA TERENU OBJĘTEGO ZMIANĄ PLANU
LUB ROZGRANICZAJĄCE TERENY O RÓŻNYM PRZEZNAČENIU
LUB RÓŻNYCH ZASADACH ZAGOSPODAROWANIA
NIEPRZERWISTE LINIE ZABUDOWY

PRZEZNAČENIE TERENU:

MU TERENY ZABUDOWY MIESZKANIOWEJ I ZABUDOWY USŁUGOWEJ

ELEMENTY INFORMACYJNE:

POWIĄZANIA KOMUNIKACYJNE ZEWNĘTRZNE

OPRACOWAŁ
MIEJSKI ZESPÓŁ URBANISTYCZNY
W ŻYRARDOWIE
DYREKTOR ZESPOŁU
mgr inż. arch. Małgorzata Walczak
Uprawnienia urbanistyczne nr 1479/96 izb. arch. Wo-22