


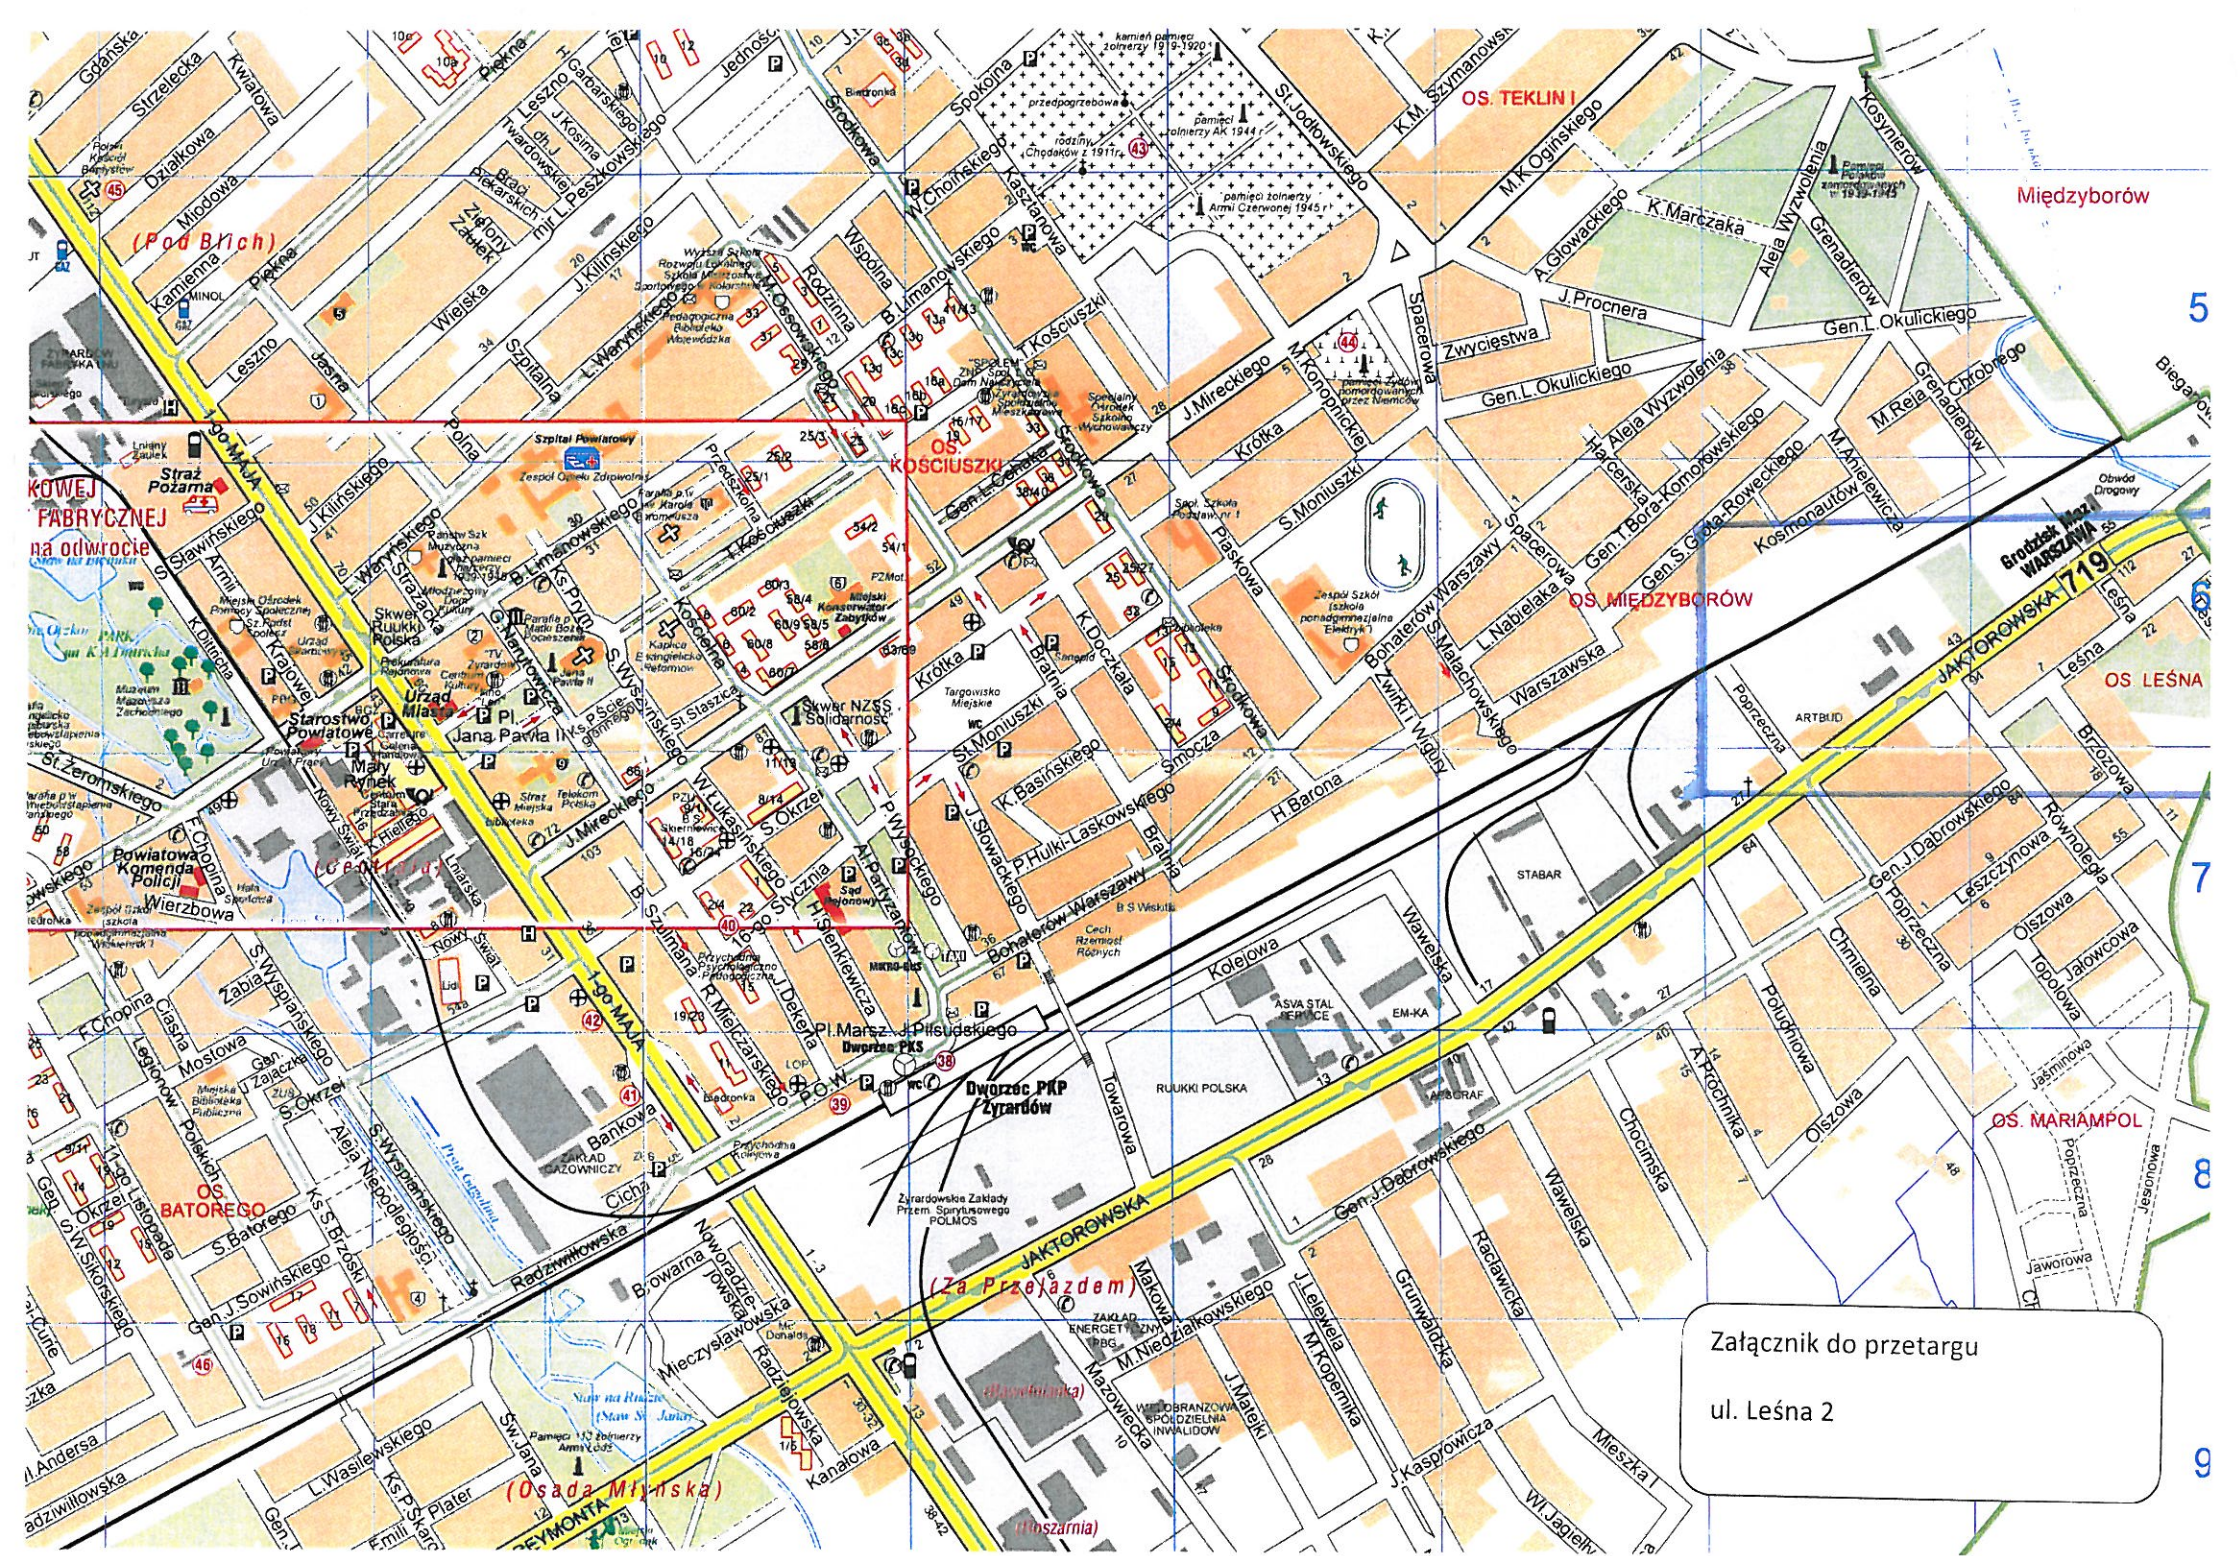

Załącznik do przetargu
ul. Leśna 2