


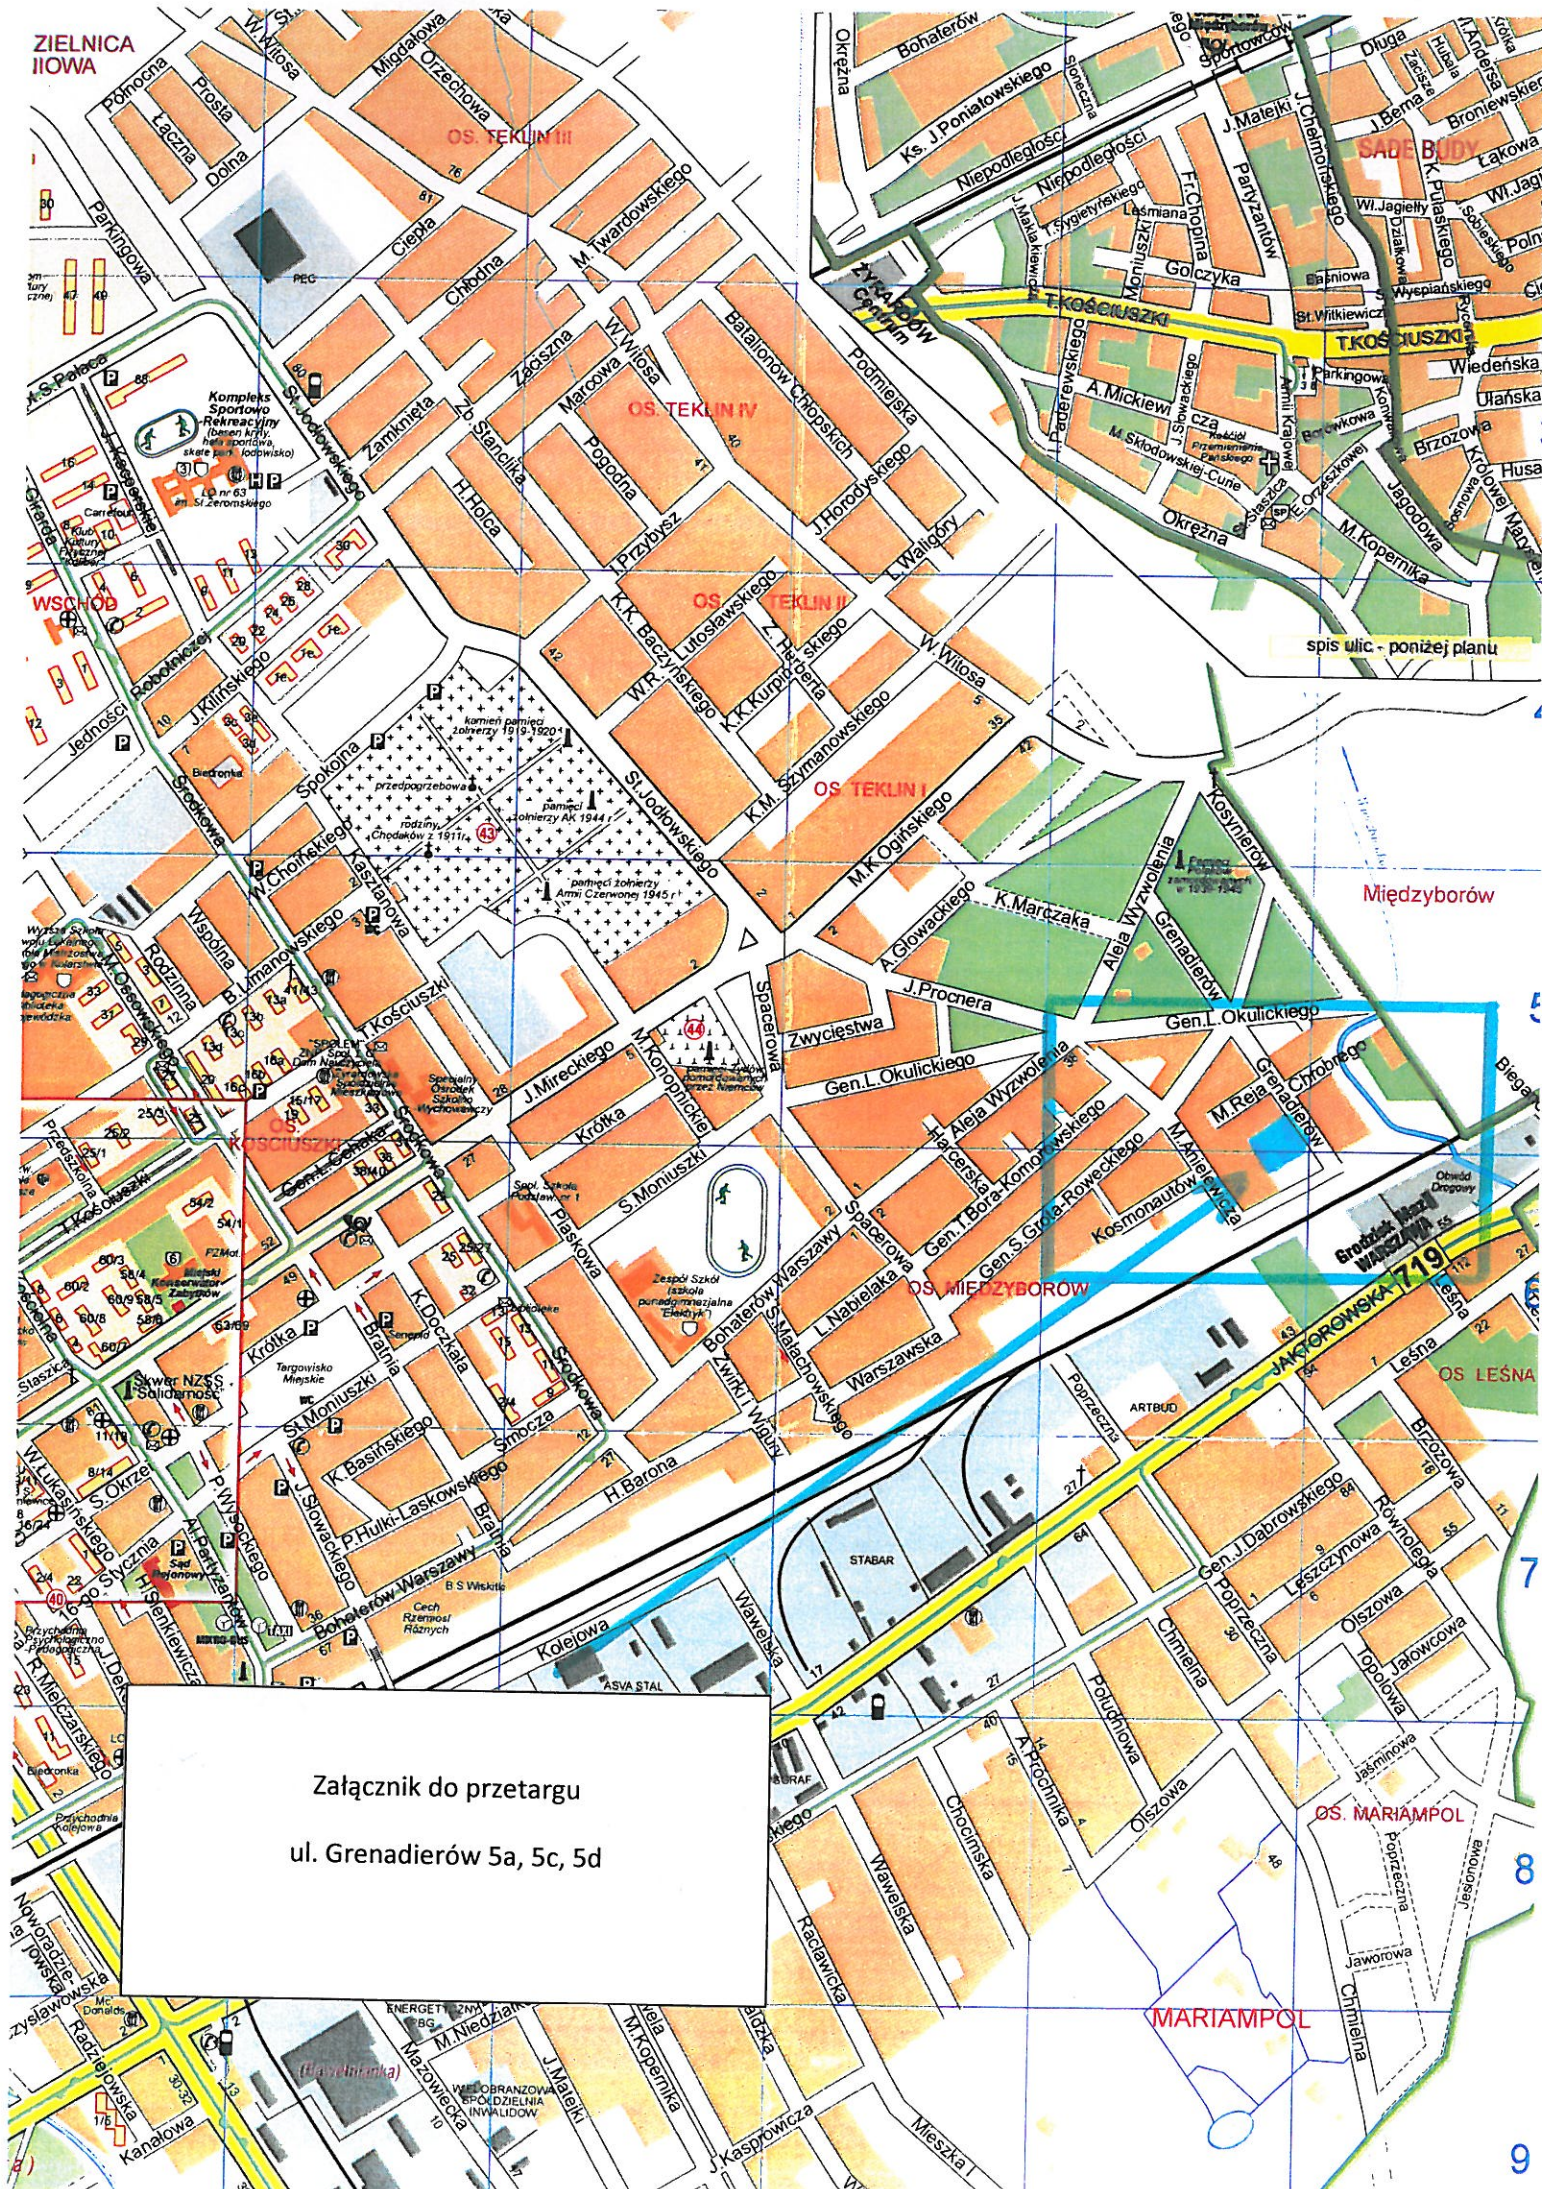

Załącznik do przetargu
ul. Grenadierów 5a, 5c, 5d