

**UCHWAŁA NR XXXVI/294/05
RADY MIEJSKIEJ ŻYRARDOWA
z dnia 30 czerwca 2005r**

w sprawie: zmiany uchwały.

Na podstawie art. 14 ust.1 ustawy z dnia 27 marca 2003r o planowaniu i zagospodarowaniu przestrzennym (Dz.U. Nr 80 poz.717 z późniejszymi zmianami), uchwala się co następuje :

§ 1

W załączniku graficznym nr 1 do uchwały Nr XXXI/247/05 Rady Miejskiej Żyrardowa z dnia 28 lutego 2005r. o przystąpieniu do sporządzenia miejscowego planu zagospodarowania przestrzennego miasta Żyrardowa, wprowadza się zmianę granic terenu objętego zakresem planu.

§ 2

Granice terenu objętego zakresem planu, uwzględniające zmianę, o której mowa w § 1 określono w załączniku graficznym nr 1 do niniejszej uchwały.

§ 3


Wykonanie uchwały powierza się Prezydentowi Miasta.

§ 4

Uchwała wchodzi w życie z dniem podjęcia.

**PRZEWODNICZĄCY
RADY MIEJSKIEJ ŻYRARDOWA**

Nauko
dr Jerzy Naziębło

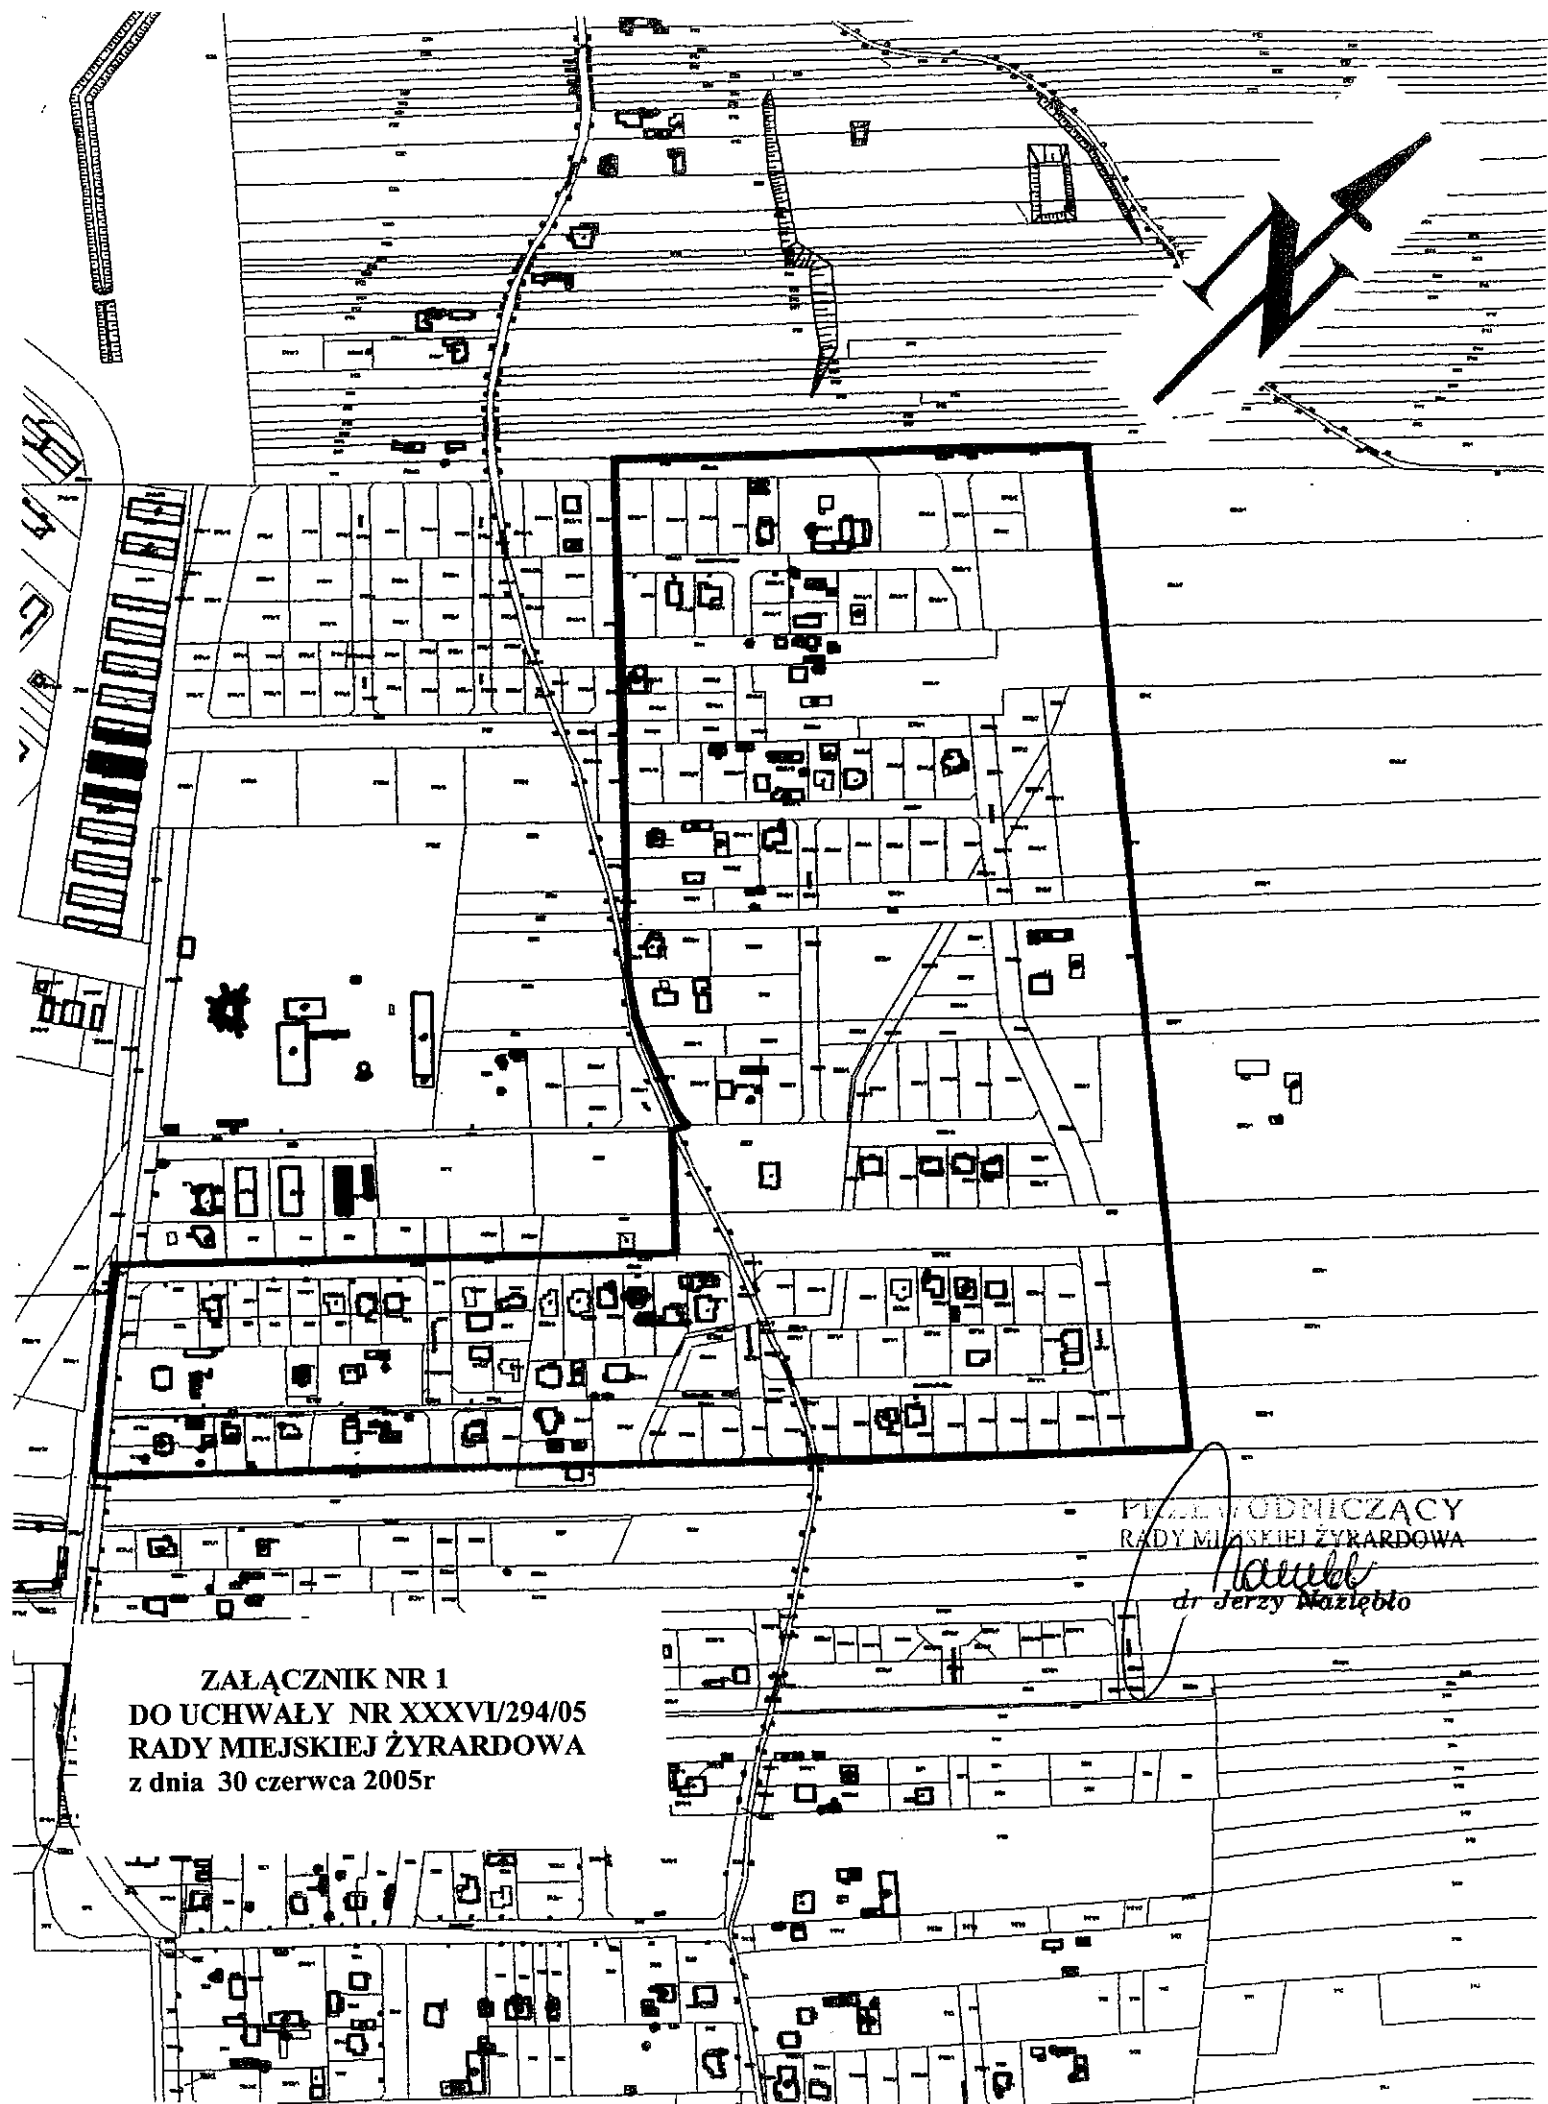

PRZEWODNICZĄCY
RADY MIEJSKIEJ ŻYRARDOWA

Naule
dr Jerzy Naulebło

ZAŁĄCZNIK NR 1
DO UCHWAŁY NR XXXVI/294/05
RADY MIEJSKIEJ ŻYRARDOWA
z dnia 30 czerwca 2005r