

**Uchwała Nr XXIV/202/04
Rady Miejskiej Żyrardowa
z dnia 5 sierpnia 2004**

w sprawie wzniesienia pomnika Armii Krajowej.

Na podstawie art.18 ust.2,pkt 13 Ustawy z dnia 8 marca 1990r o samorządzie gminnym(Dz.U.z 2001r Nr 142 poz. 1591 z późniejszymi zmianami) uchwała się co następuje:

§ 1

Wyraża się zgodę na wzniesienie pomnika Armii Krajowej na działce oznaczonej numerem ewidencyjnym 4003 położonej w Żyrardowie u zbiegu ulic 1 Maja i Limanowskiego 37b

§ 2

Projekt pomnika stanowi załącznik nr 1 do niniejszej uchwały.

§ 3


Wykonanie uchwały powierza się Prezydentowi Miasta.

§ 4

Uchwała wchodzi w życie z dniem podjęcia.

PRZEWODNICZĄCY
RADY MIEJSKIEJ ŻYRARDOWA
Jerzy Nazębło
dł. Jerzy Nazębło

Pomnik AK

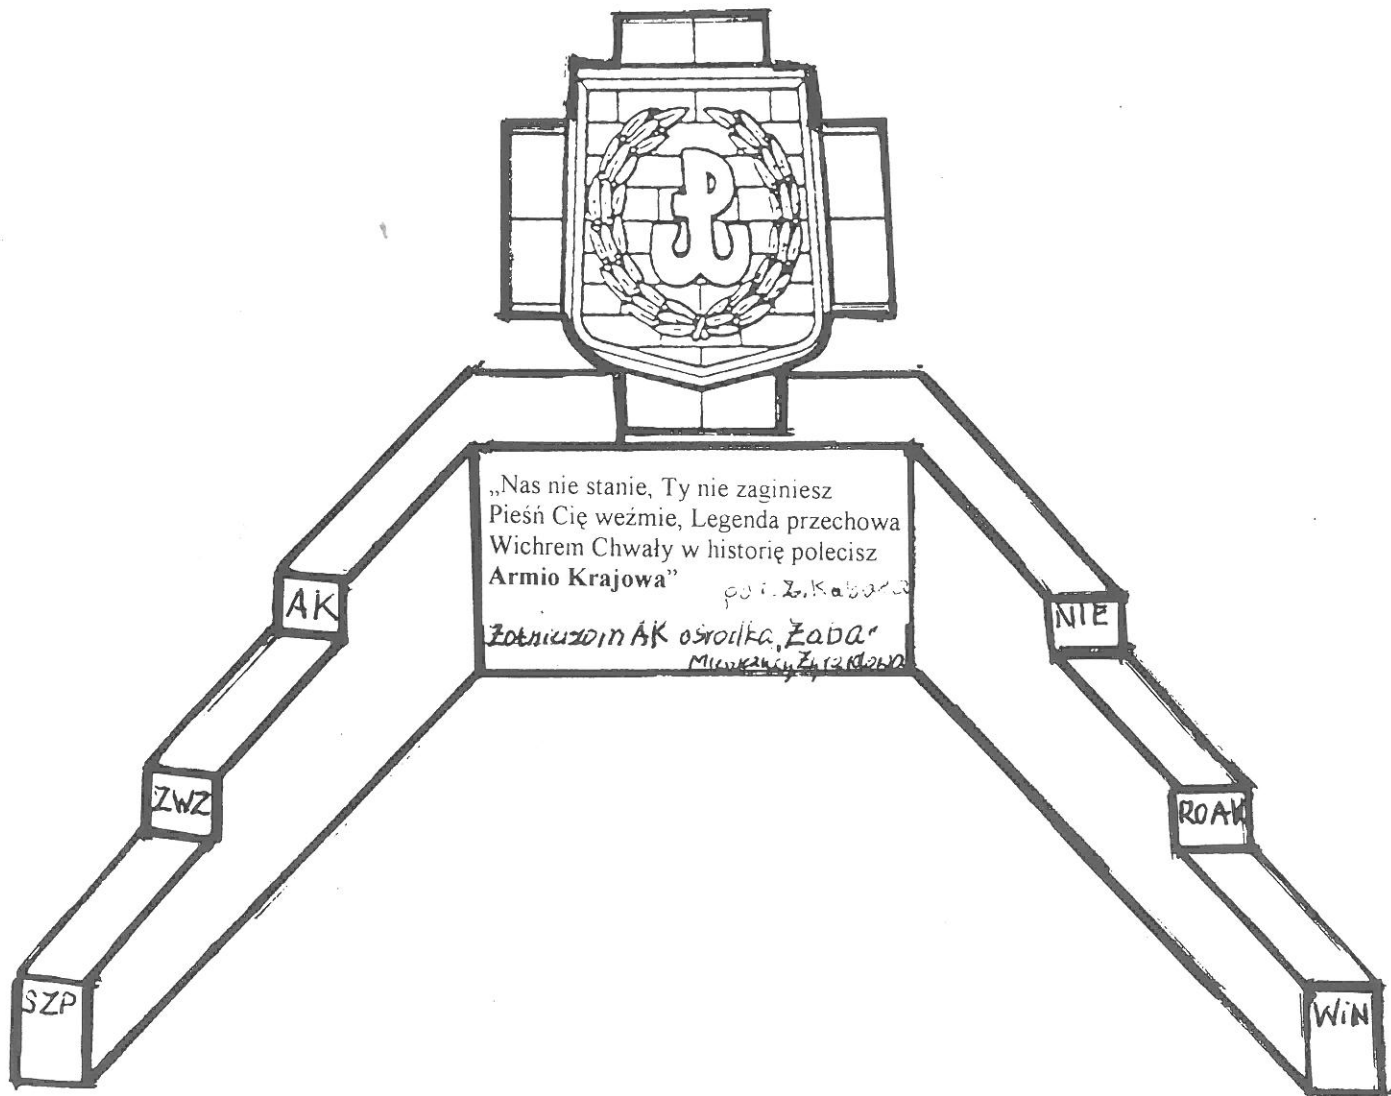

Rzut z przodu

Załącznik graficzny nr 1 do Uchwały NR XXIV/202/04
Rady Miejskiej Żyrardowa
z dnia 5 sierpnia 2004r.



Rysunki od 1-5

Rys. nr 1.

PRZEWODNICZĄCY
RADY MIEJSKIEJ ŻYRARDOWA

dn. Jerzy Naziębło

Rysunek krzyża

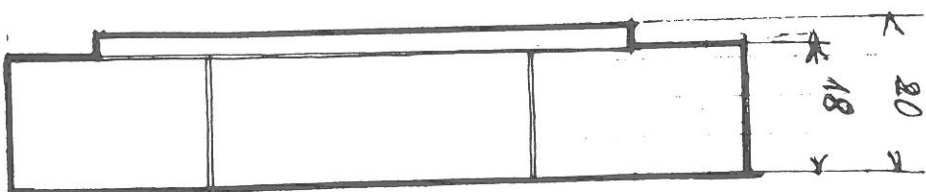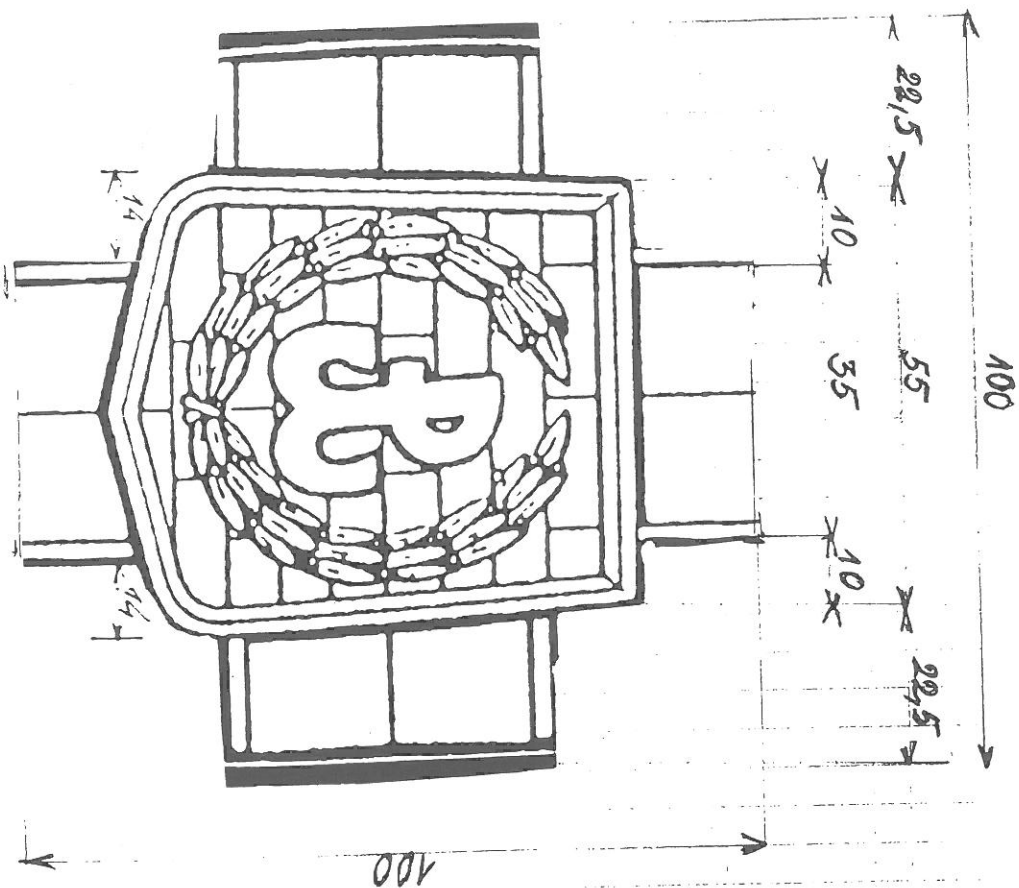



Skala 1:10

Rys. nr 2.

Rysunek ściany bocznej


zł. 2

(ustanowienie)

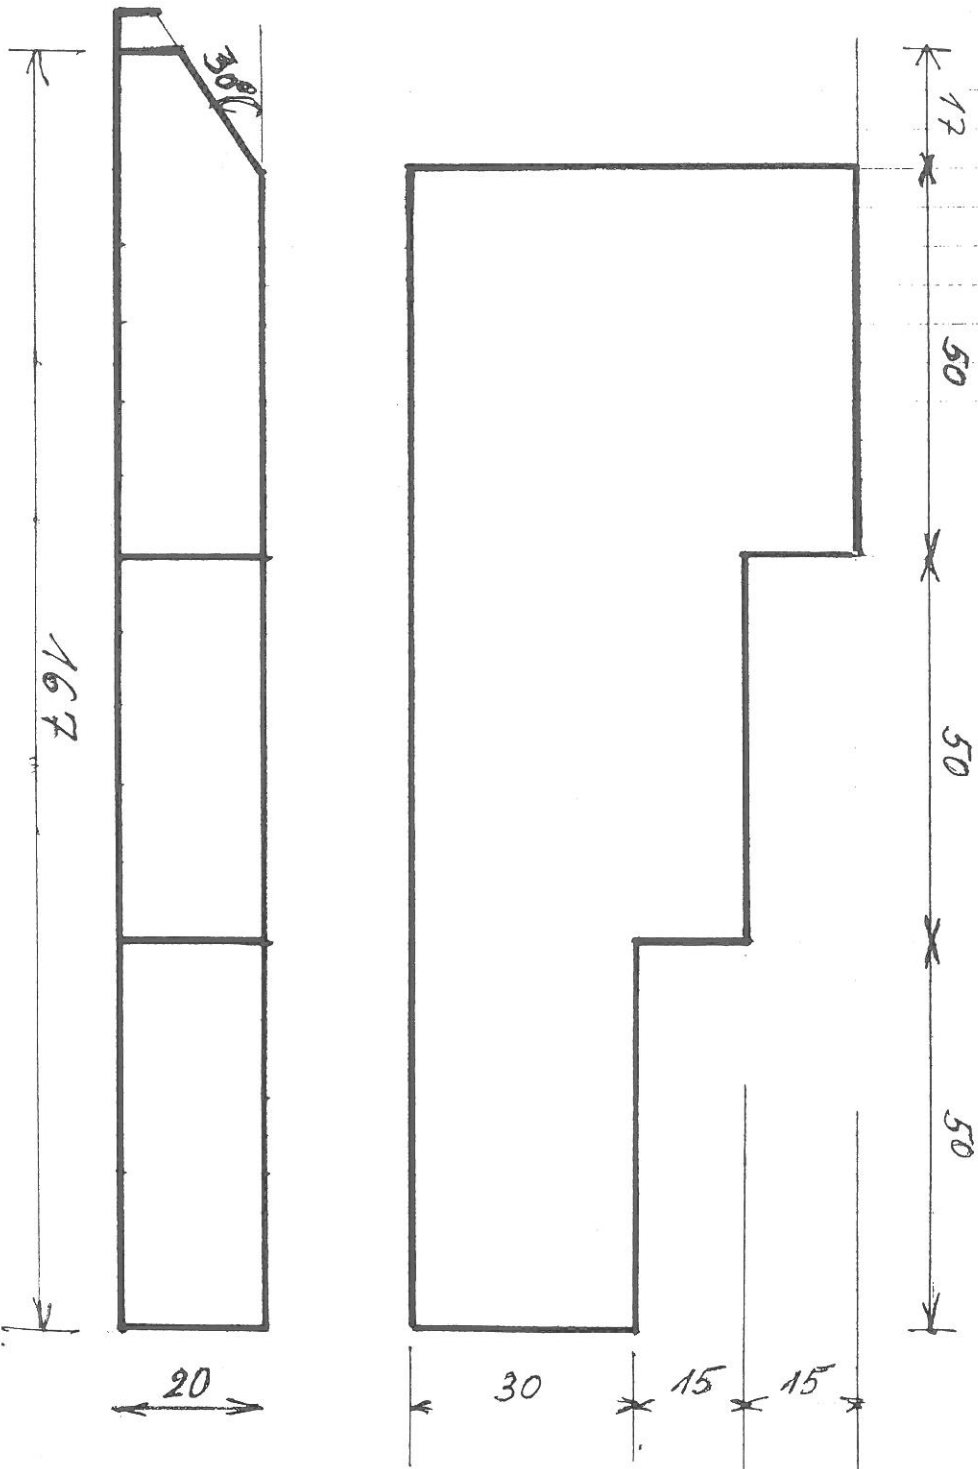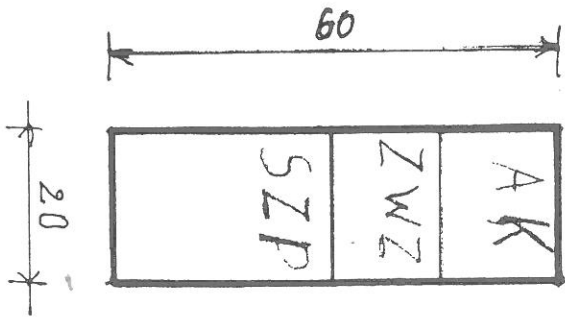


Rys. nr 3

Rysunek ściany tylnej

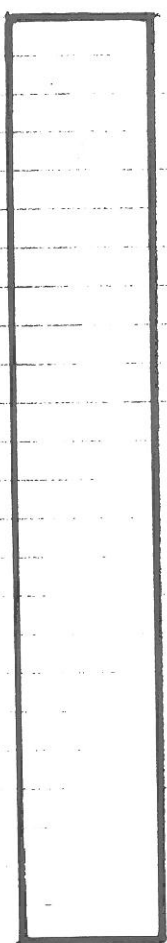

20

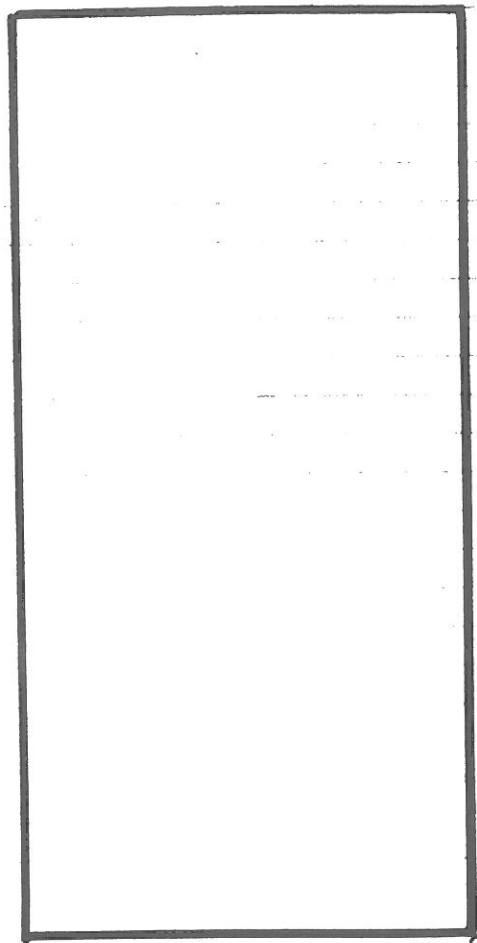

60



120

Rcjo. nr 4.

