


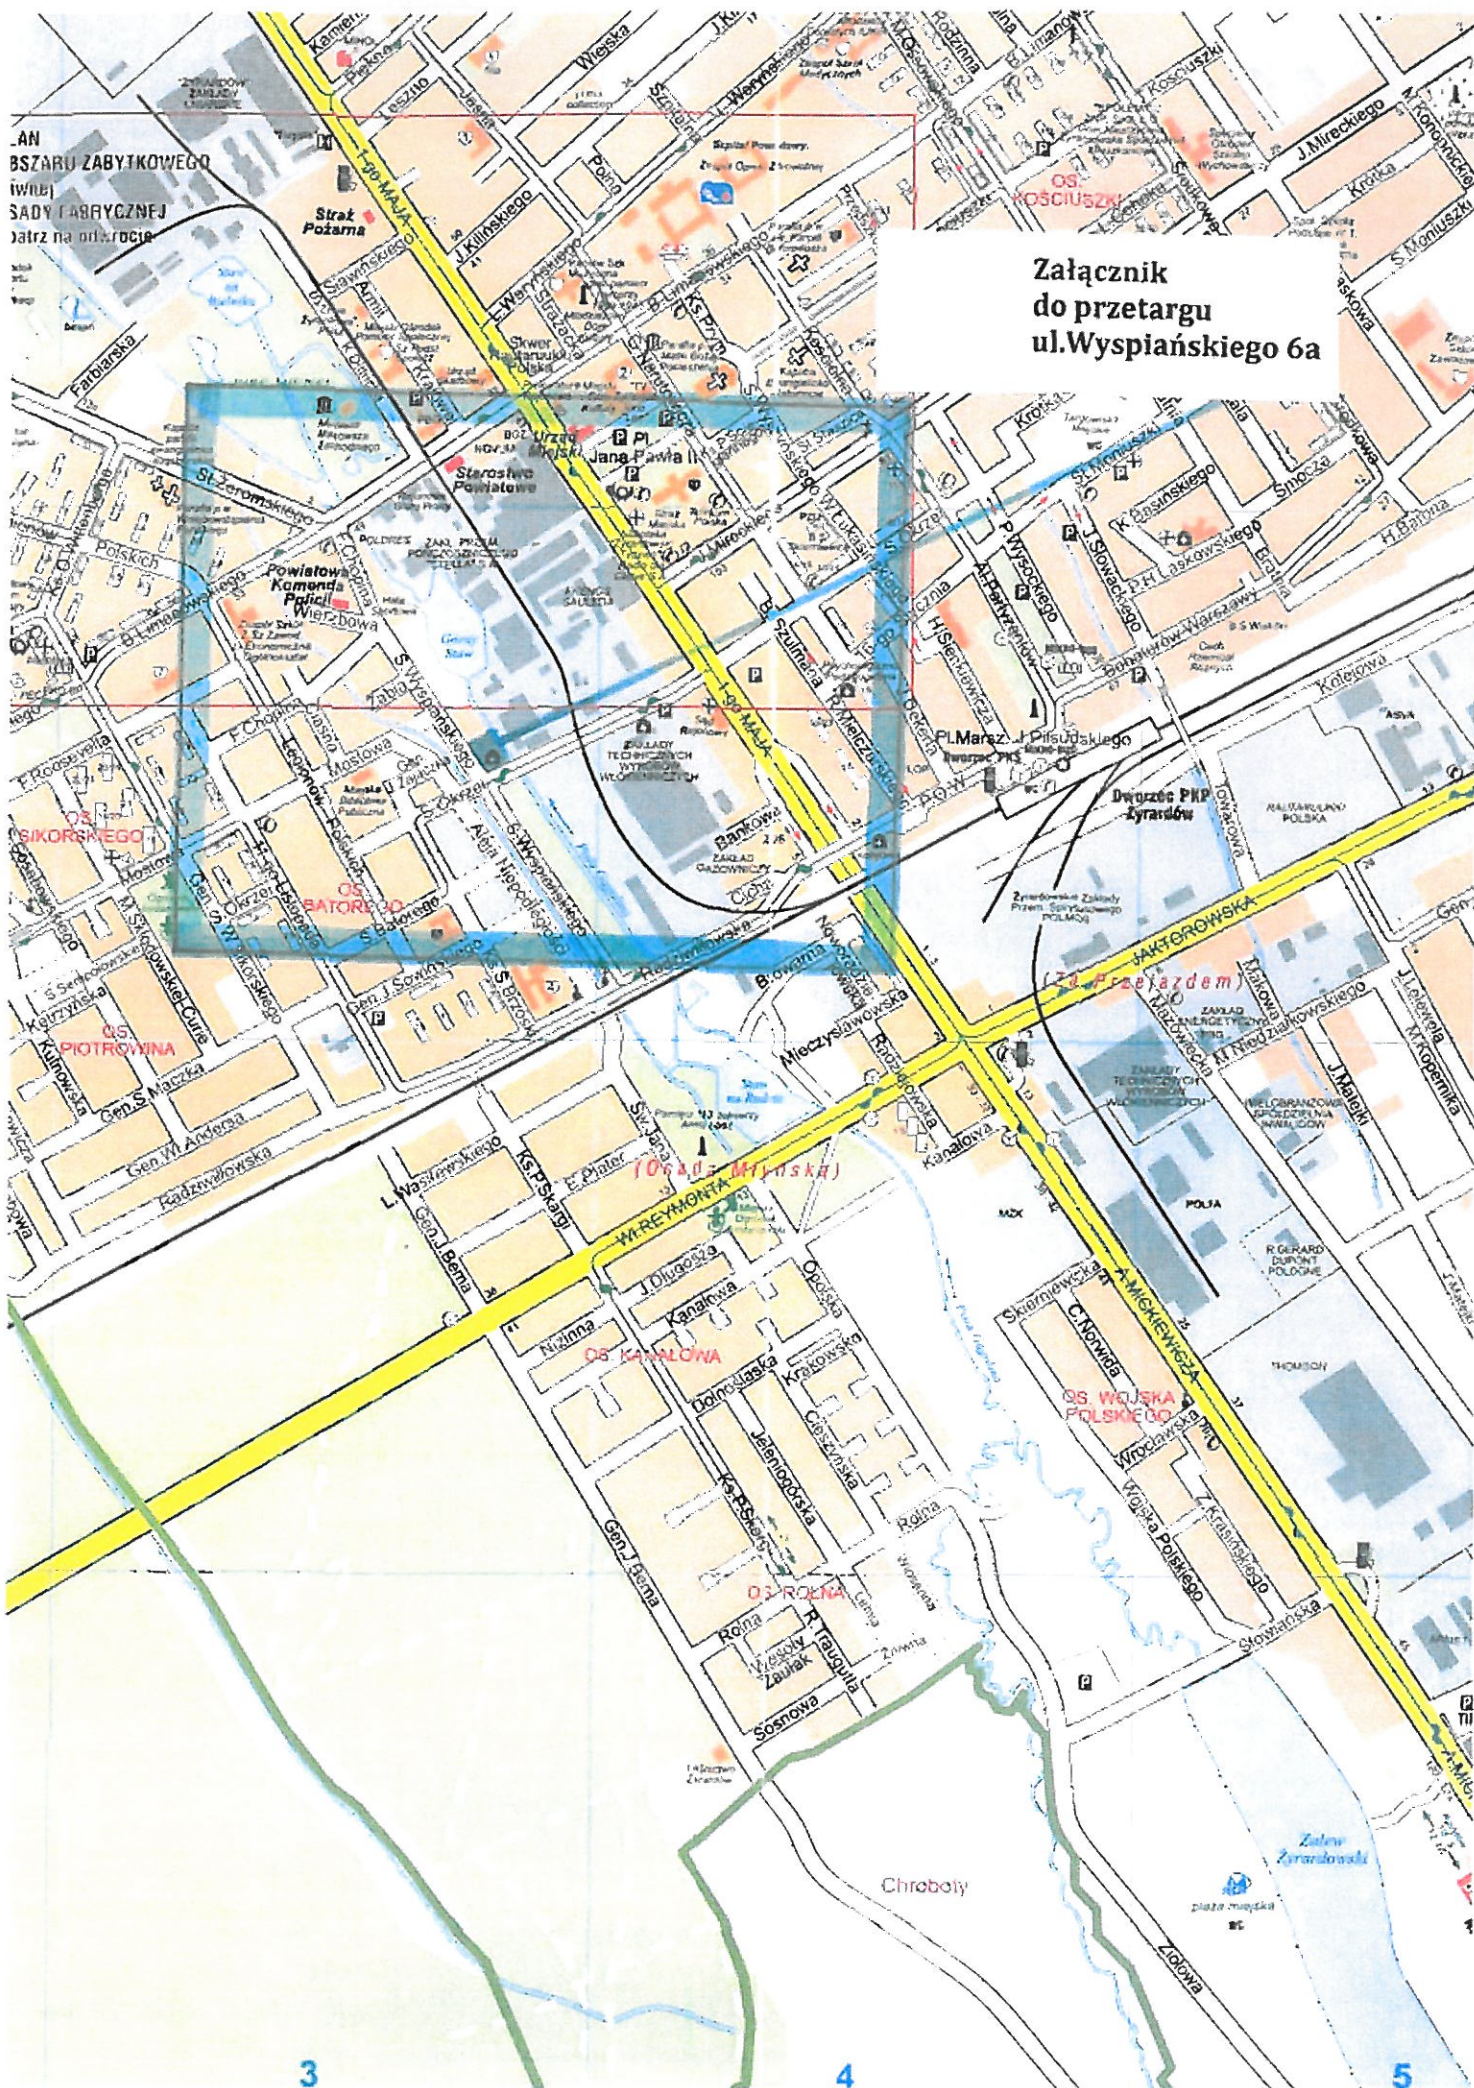

AN
BSZARU ZABYTKOWEGO
(WNE)
SADY FABRYCZNEJ
Jatr na odrzucie

Załącznik
do przetargu
ul. Wyspiańskiego 6a