


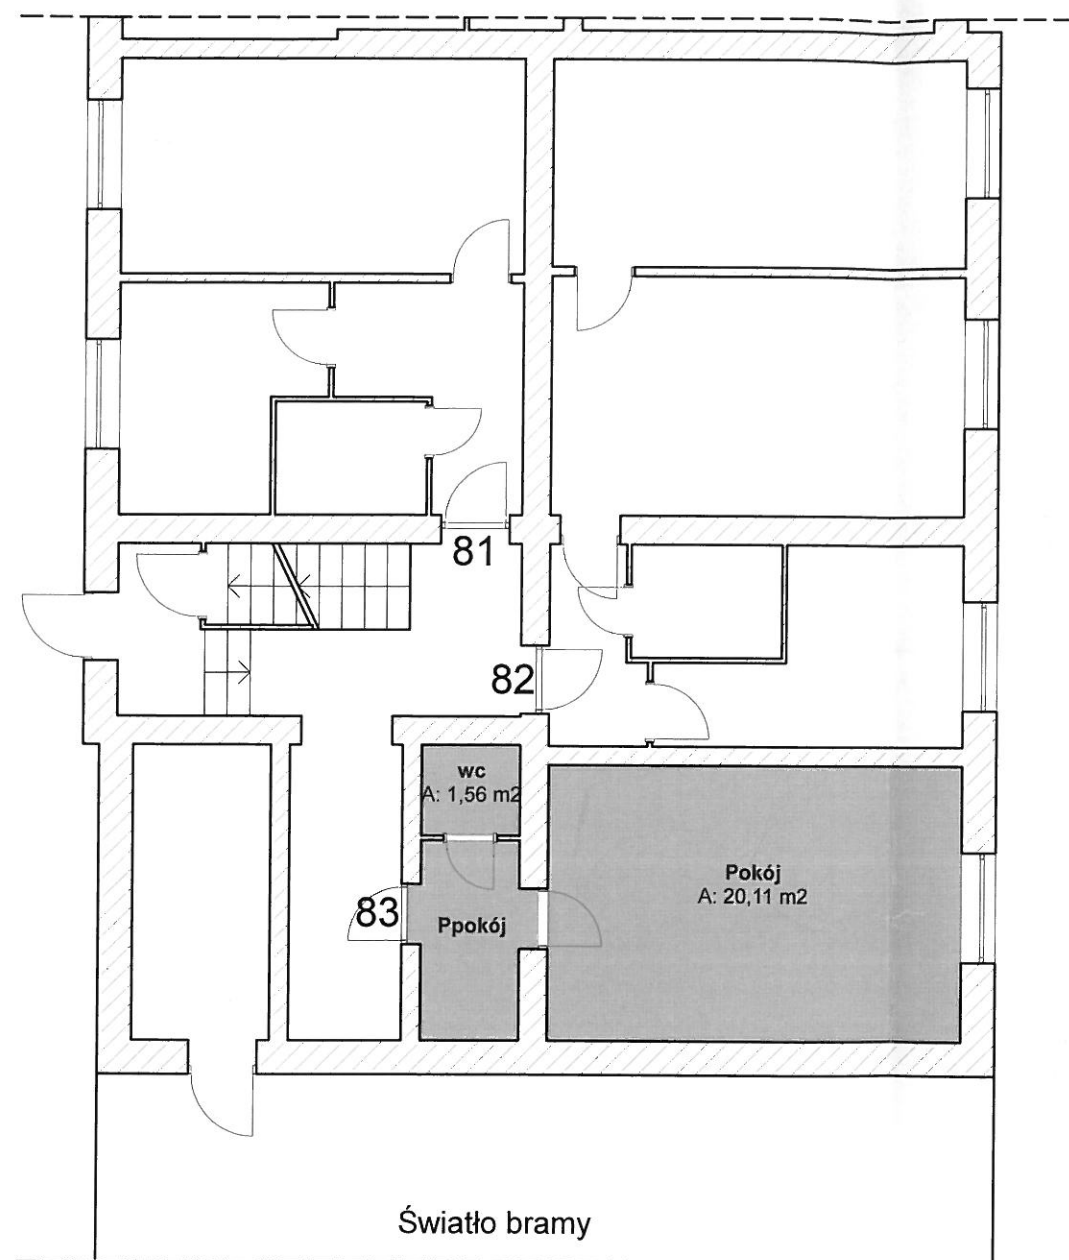

Rzut fragmentu kondygnacji - lokalu nr 83
ul. Mireckiego 103 w Żyrardowie
zgodny z przepisami Prawa Budowlanego

klatka schodowa VII, kondygnacja II - parter
Pow. użytkowa: 23,90 m²
Skala: 1:100

mgr inż. Jerzy W. Jelinek
upr. bud. 86/94 Sk-c8