


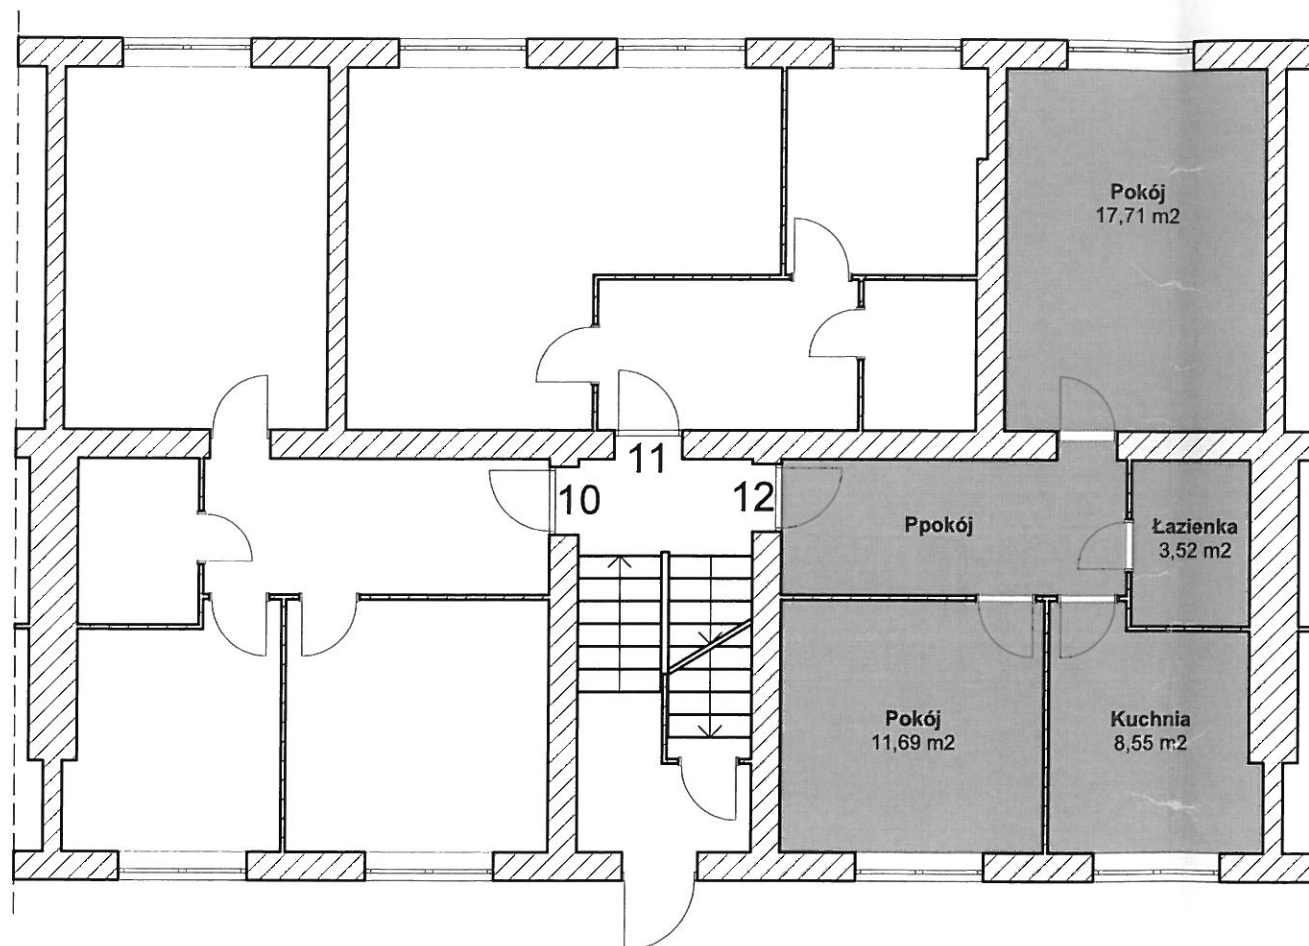

Rzut fragmentu kondygnacji - lokalu nr 12
ul. Środkowa 15 w Żyrardowie
zgodny z przepisami Prawa Budowlanego

klatka schodowa II, kondygnacja II - parter
Pow. użytkowa: 48,81 m²
Skala: 1:100

mgr inż. Jerzy W. Jelinek
upr. bud. 86/94 Sk-ce