


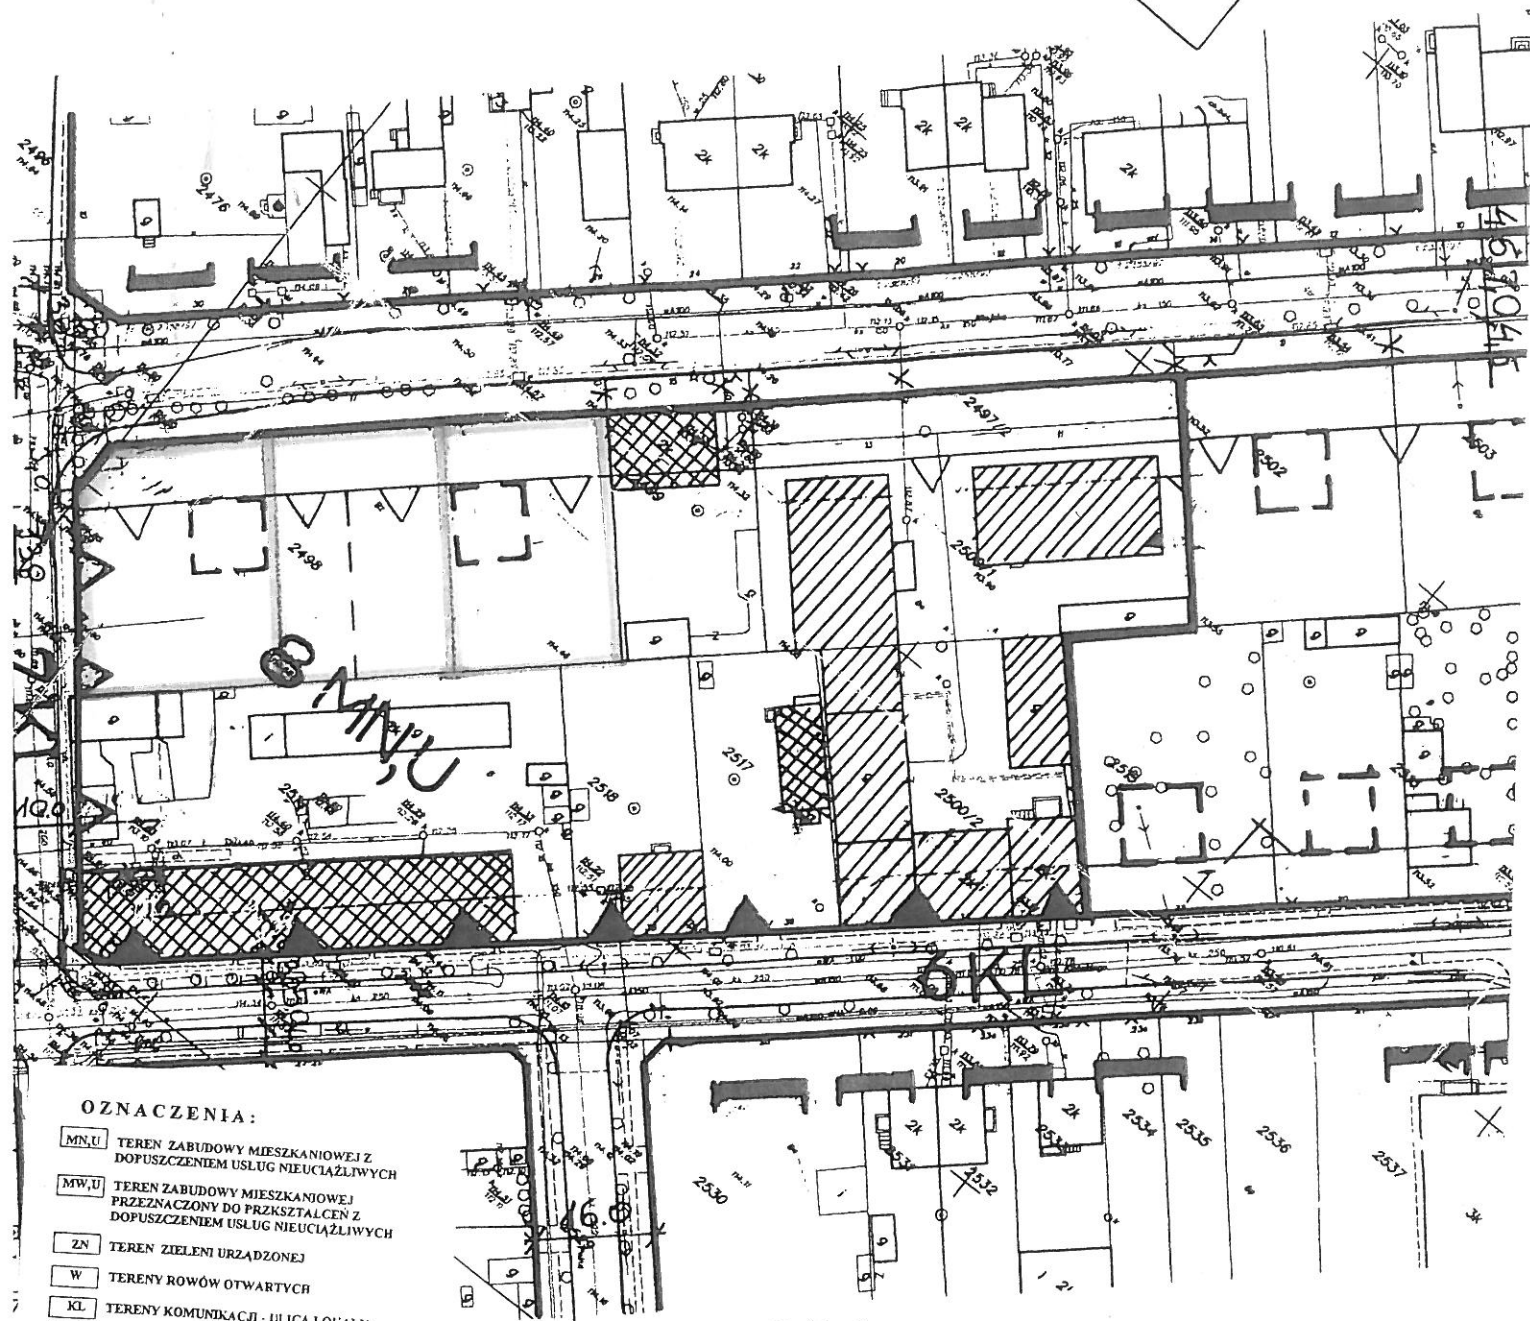

OZNACZENIA:

- MN, U TEREN ZABUDOWY MIESZKANIOWEJ Z DOPUSZCZENIEM USŁUG NIEUCIĄŻLIWYCH
- MW, U TEREN ZABUDOWY MIESZKANIOWEJ PRZEZNACZONY DO PRZKSZTAŁCEN Z DOPUSZCZENIEM USŁUG NIEUCIĄŻLIWYCH
- ZN TEREN ZIELNI URZĄDZONEJ
- W TERENY ROWÓW OTWARTYCH
- KL TERENY KOMUNIKACJI - ULICA LOKALNA
- GRANICE OBSZARU OBJĘTEGO ZMIANĄ PLANU
- LINIE ROZGRANICZAJĄCE TERENY O RÓŻNYM SPOSOBIE ZAGOSPODAROWANIA - USTALONE
- LINIE PODZIAŁÓW WEWNĘTRZNYCH - USTALONE
- LINIE PODZIAŁÓW WEWNĘTRZNYCH - PROPONOWANE
- X GRANICE DZIAŁEK DO LIKWIDACJI
- V LINIE ZABUDOWY - NIEPRZEKACZALNE
- V LINIE ZABUDOWY - ŚCIŚLE OKREŚLONE
- X BUDYNKI PRZEZNACZONE DO LIKWIDACJI
- H PROPONOWANA LOKALIZACJA BUDYNKÓW MIESZKALNYCH
- BUDYNKI MIESZKALNE PRZEZNACZONE DO ADAPTACJI
- BUDYNKI USŁUGOWE PRZEZNACZONE DO ADAPTACJI

Załącznik Nr 1

Wyrys z planu miejscowego zagospodarowania przestrzennego

zawierającego uchwałę N XXX VIII/311/01

RMi z dnia 30 sierpnia 2001 r.

dotyczy działki o nr ewid. 249811, 249812

PREZYDENT MIASTA
ŻYRARDOWA

Z up. Prezydenta Miasta

mgr inż. Tomasz Abramowicz
Naczelnik Wydziału Gospodarki
Przestrzennej i Architektury