


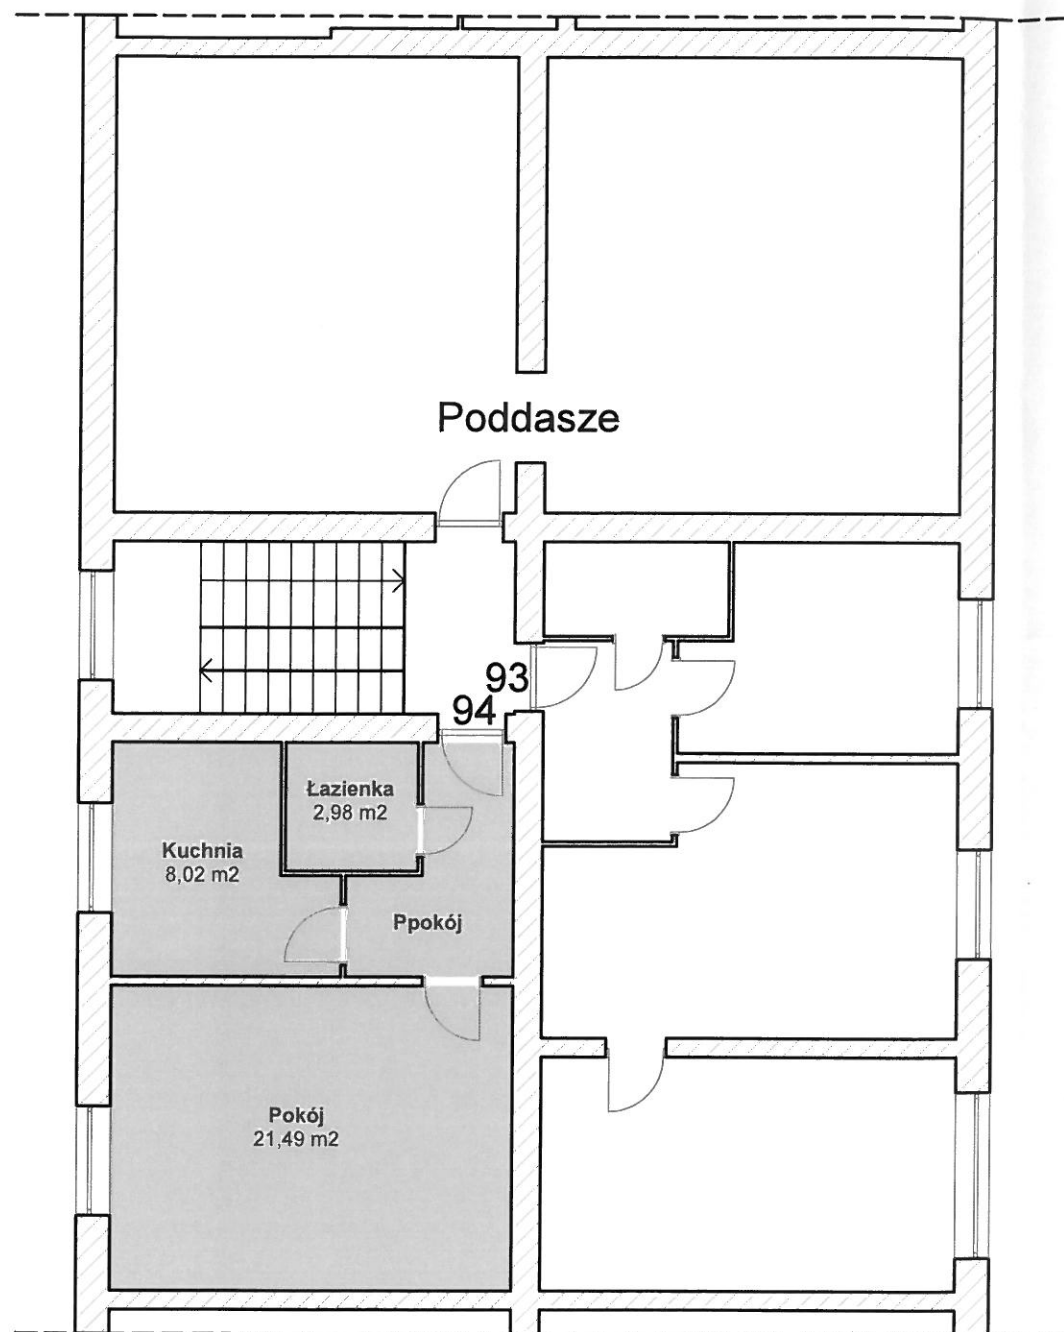

Rzut fragmentu kondygnacji - lokalu nr 94
ul. Mireckiego 103 w Żyrardowie
zgodny z przepisami Prawa Budowlanego

klatka schodowa VII, kondygnacja VI - IV piętro
Pow. użytkowa: 34,30 m²
Skala: 1:100

mgr inż. Jerzy W. Jelinek
upr. bud. 8694 Sk-ce