


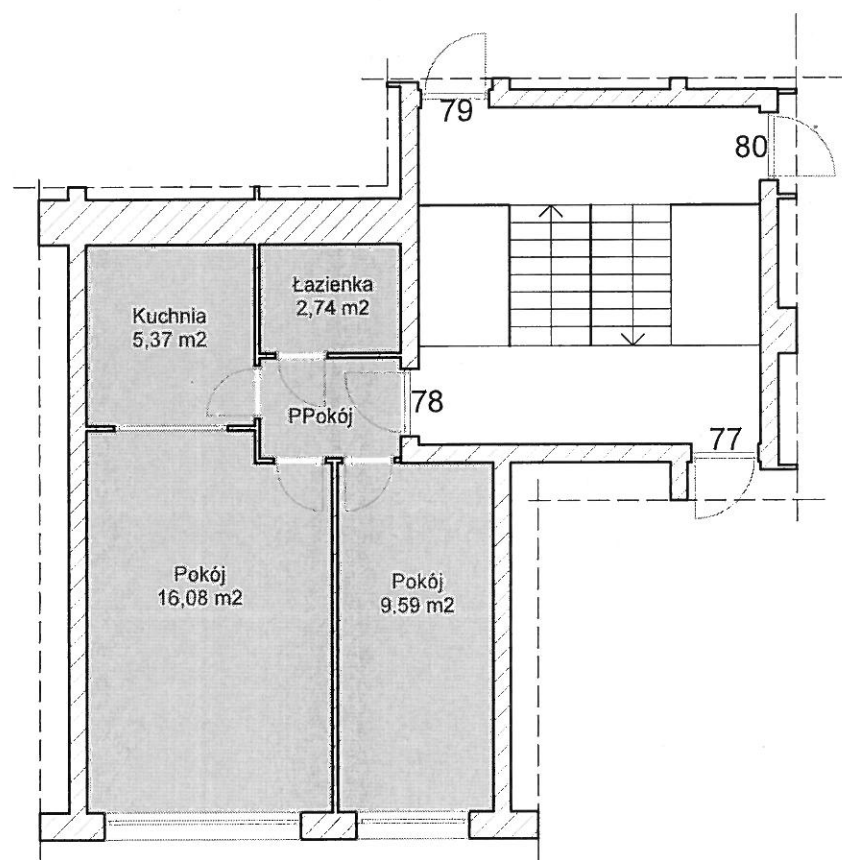

Rzut fragmentu kondygnacji - lokalu nr 78
ul. Słoneczna 4 w Żyrardowie
zgodny z przepisami Prawa Budowlanego

klatka schodowa IV, kondygnacja VI - IV piętro
Pow. użytkowa: 37,17 m²
Skala: 1:100

mgr inż. Józef W. Jelinek
upr. bud. 80/94 Sk-c0