


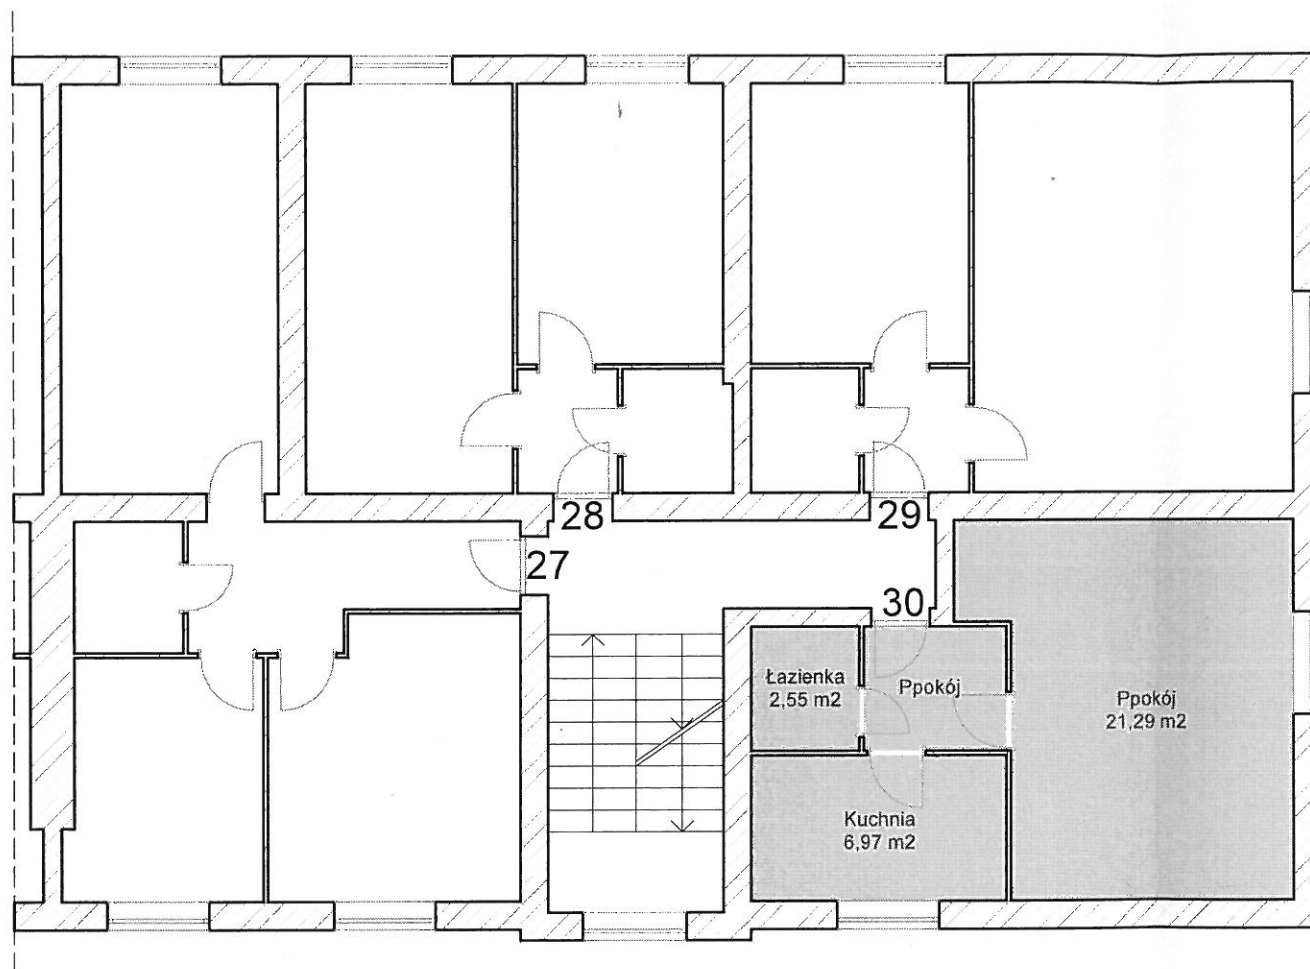

Rzut fragmentu kondygnacji - lokalu nr 30
ul. Mireckiego 63 w Żyrardowie
zgodny z przepisami Prawa Budowlanego

klatka schodowa III, kondygnacja IV - II piętro
Pow. użytkowa: 34,12 m²
Skala: 1:100

mgr inż. Jerzy W. Jelinek
upr. bud. 86/94 Sk-ce