


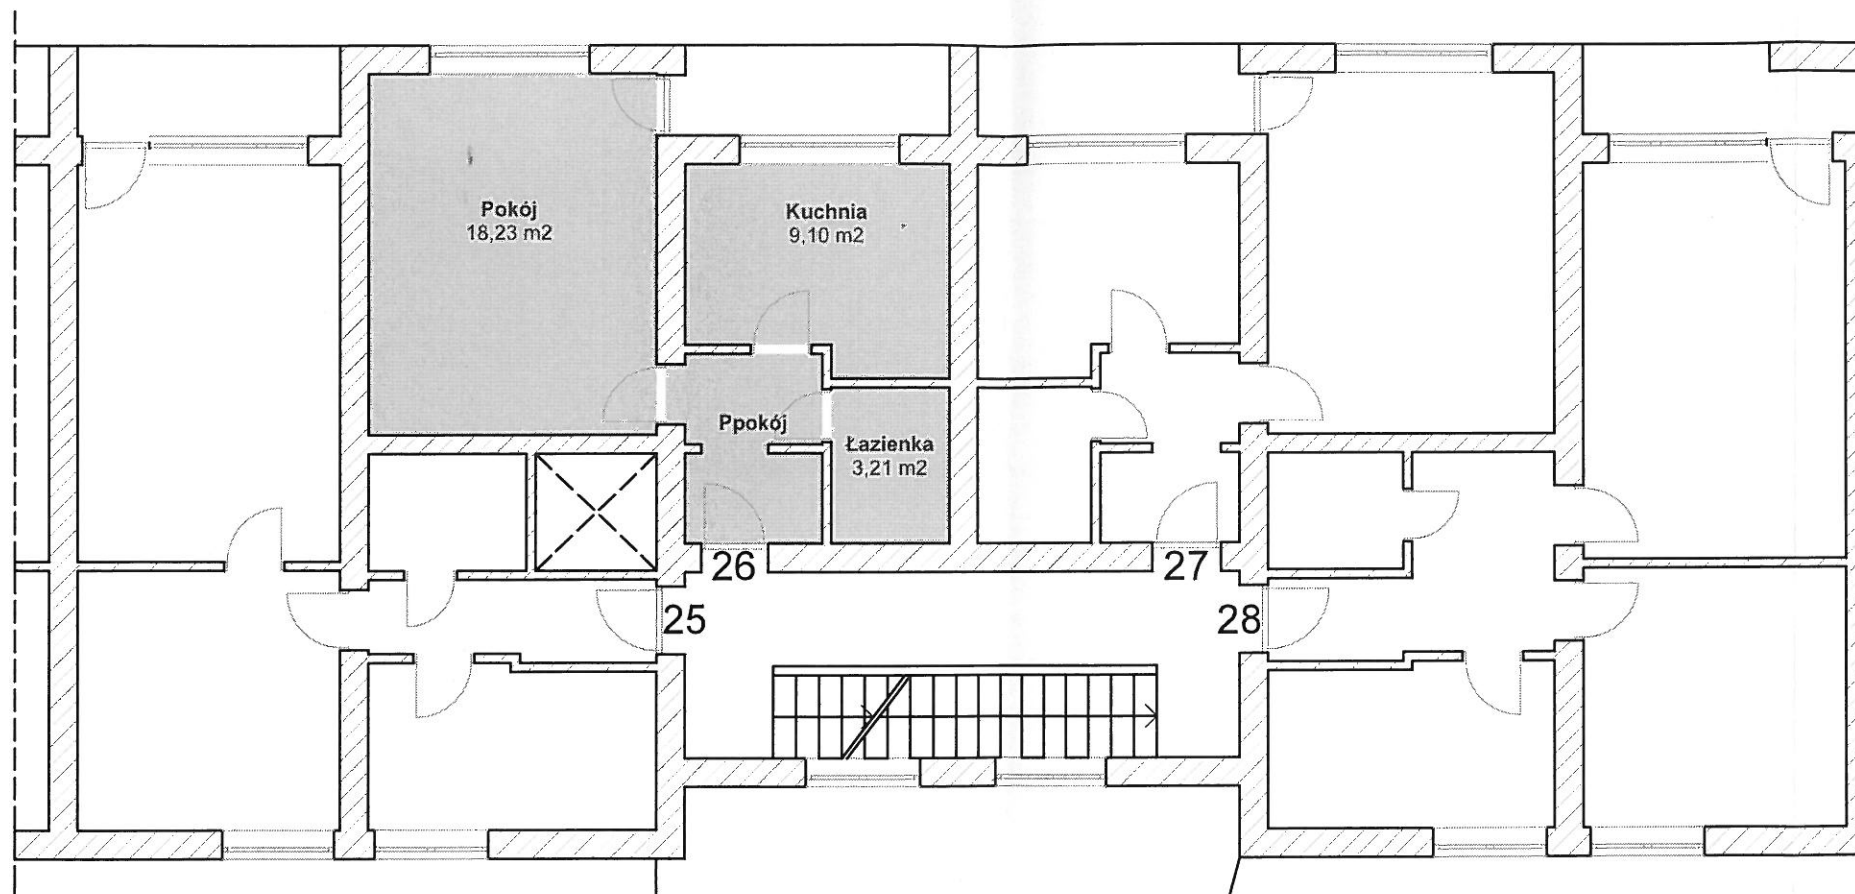

Rzut fragmentu kondygnacji - lokalu nr 26
ul. Wittenberga 10 w Żyrardowie
zgodny z przepisami Prawa Budowlanego

klatka schodowa II, kondygnacja IV - II piętro
Pow. użytkowa: 34,00 m²
Skala: 1:100

mgr inż. Jerzy W. Jelinek
upr. bud. 86/94 Sk-ce