

y w skali 1 : 5000

Stan dotychczasowy


WYKAZ ZA

Nr poz. rej.	Nr działki	Pow. działki w ha	W granicach	Powierzchnia użytków w ha		In T.
				Ba		
874	3519/75	1,3558	1689,2086,2085,1964,2552,2583,2551,2550,2549,2548,2547,2546,1417,1418,1419, 1420,1421,1422,1423,1424,1371,127,128,129,130,2048,2047,131,132,133,134,1689	1,3558		

Słownie : jeden hektar trzy tysiące pięćset pięćdziesiąt osiem metrów kw.

Właściciel :
Użytkownik w
GMINA M.

KW P

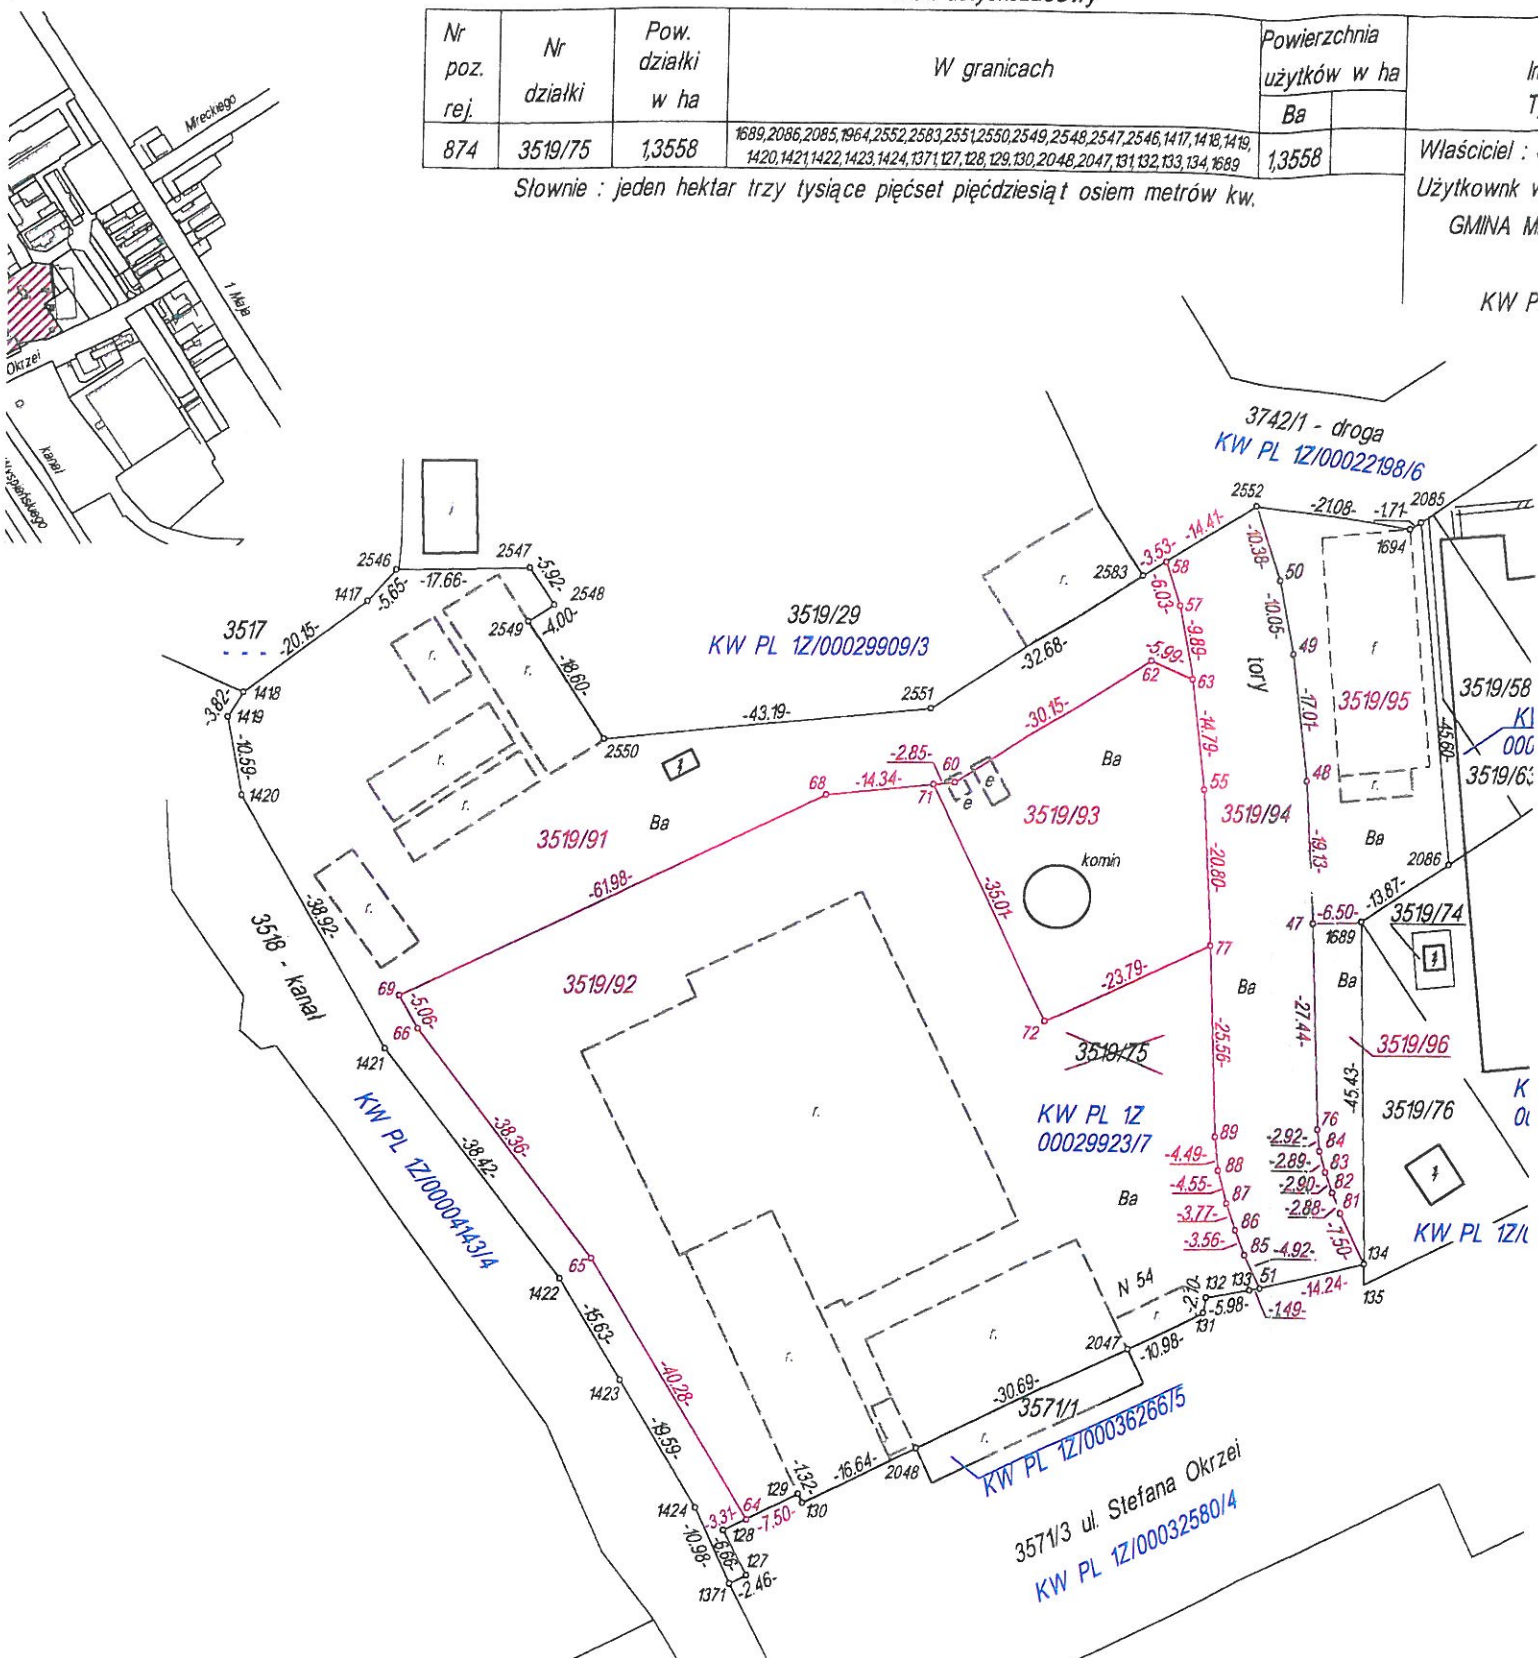

o mazowieckie
ardowski
dów , obręb nr 3
na Okrzei 54
encyjna nr 3519/75

MAPA Z PROJEKTEM PODZIAŁU
działki nr 3519/75
w skali 1 : 1000

P = 1,3558 ha