


casztanowa

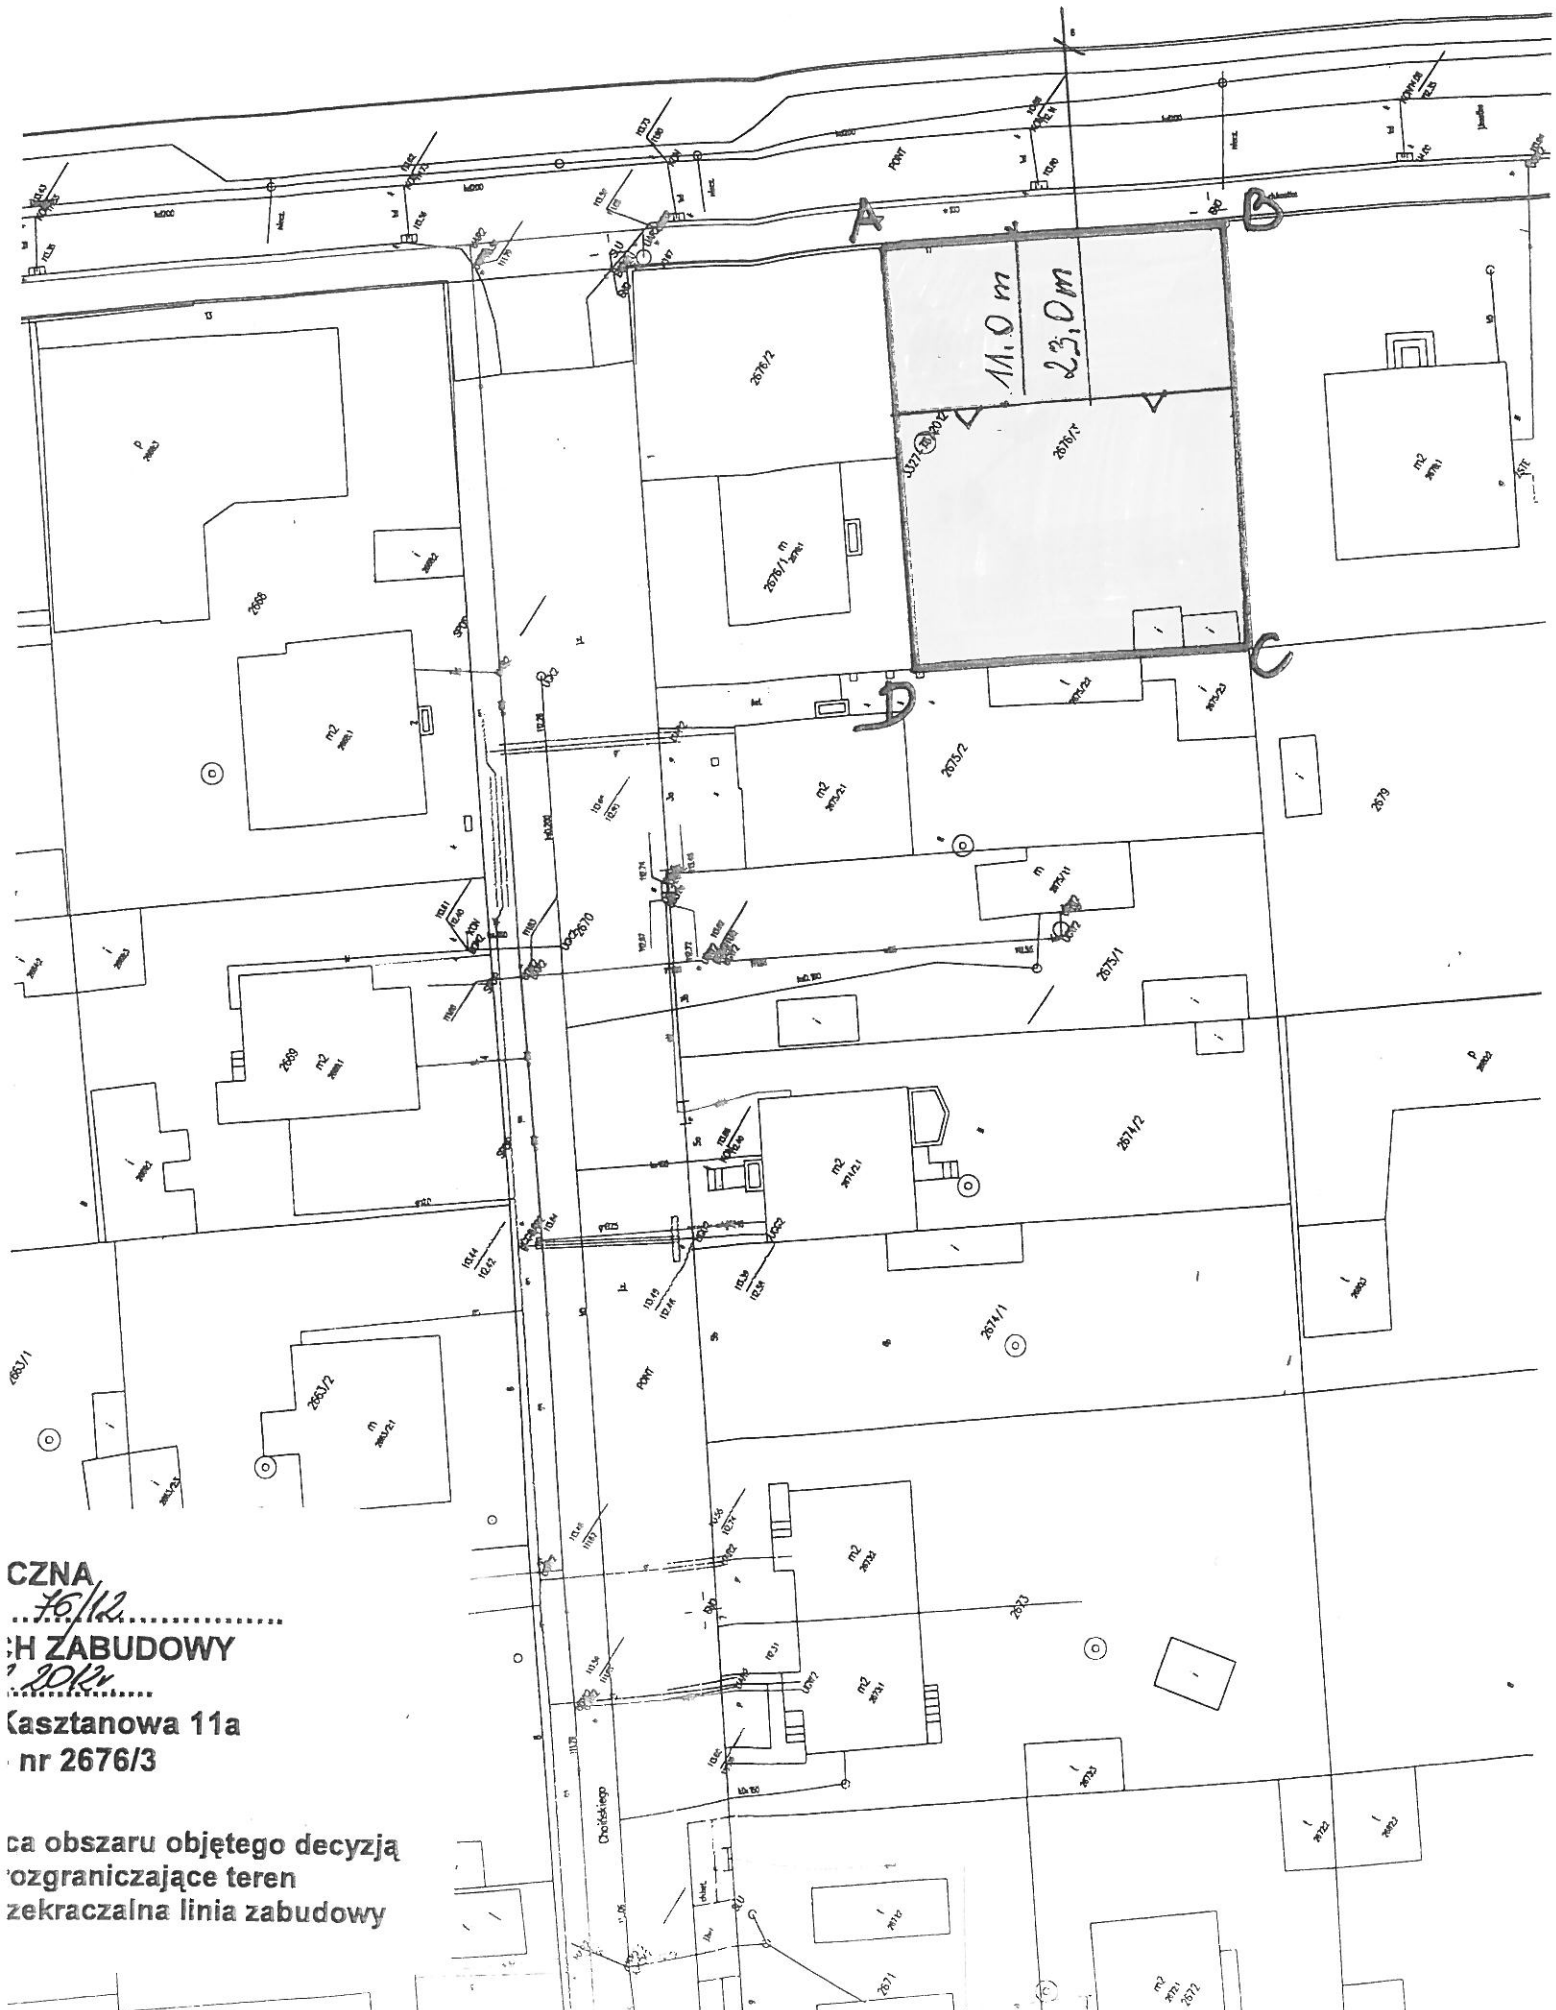

CZNA
16/12
H ZABUDOWY
2021
Czasztanowa 11a
nr 2676/3

ca obszaru objętego decyzją
ograniczającą teren
zrekreacyjną linią zabudowy