


Cmentarz

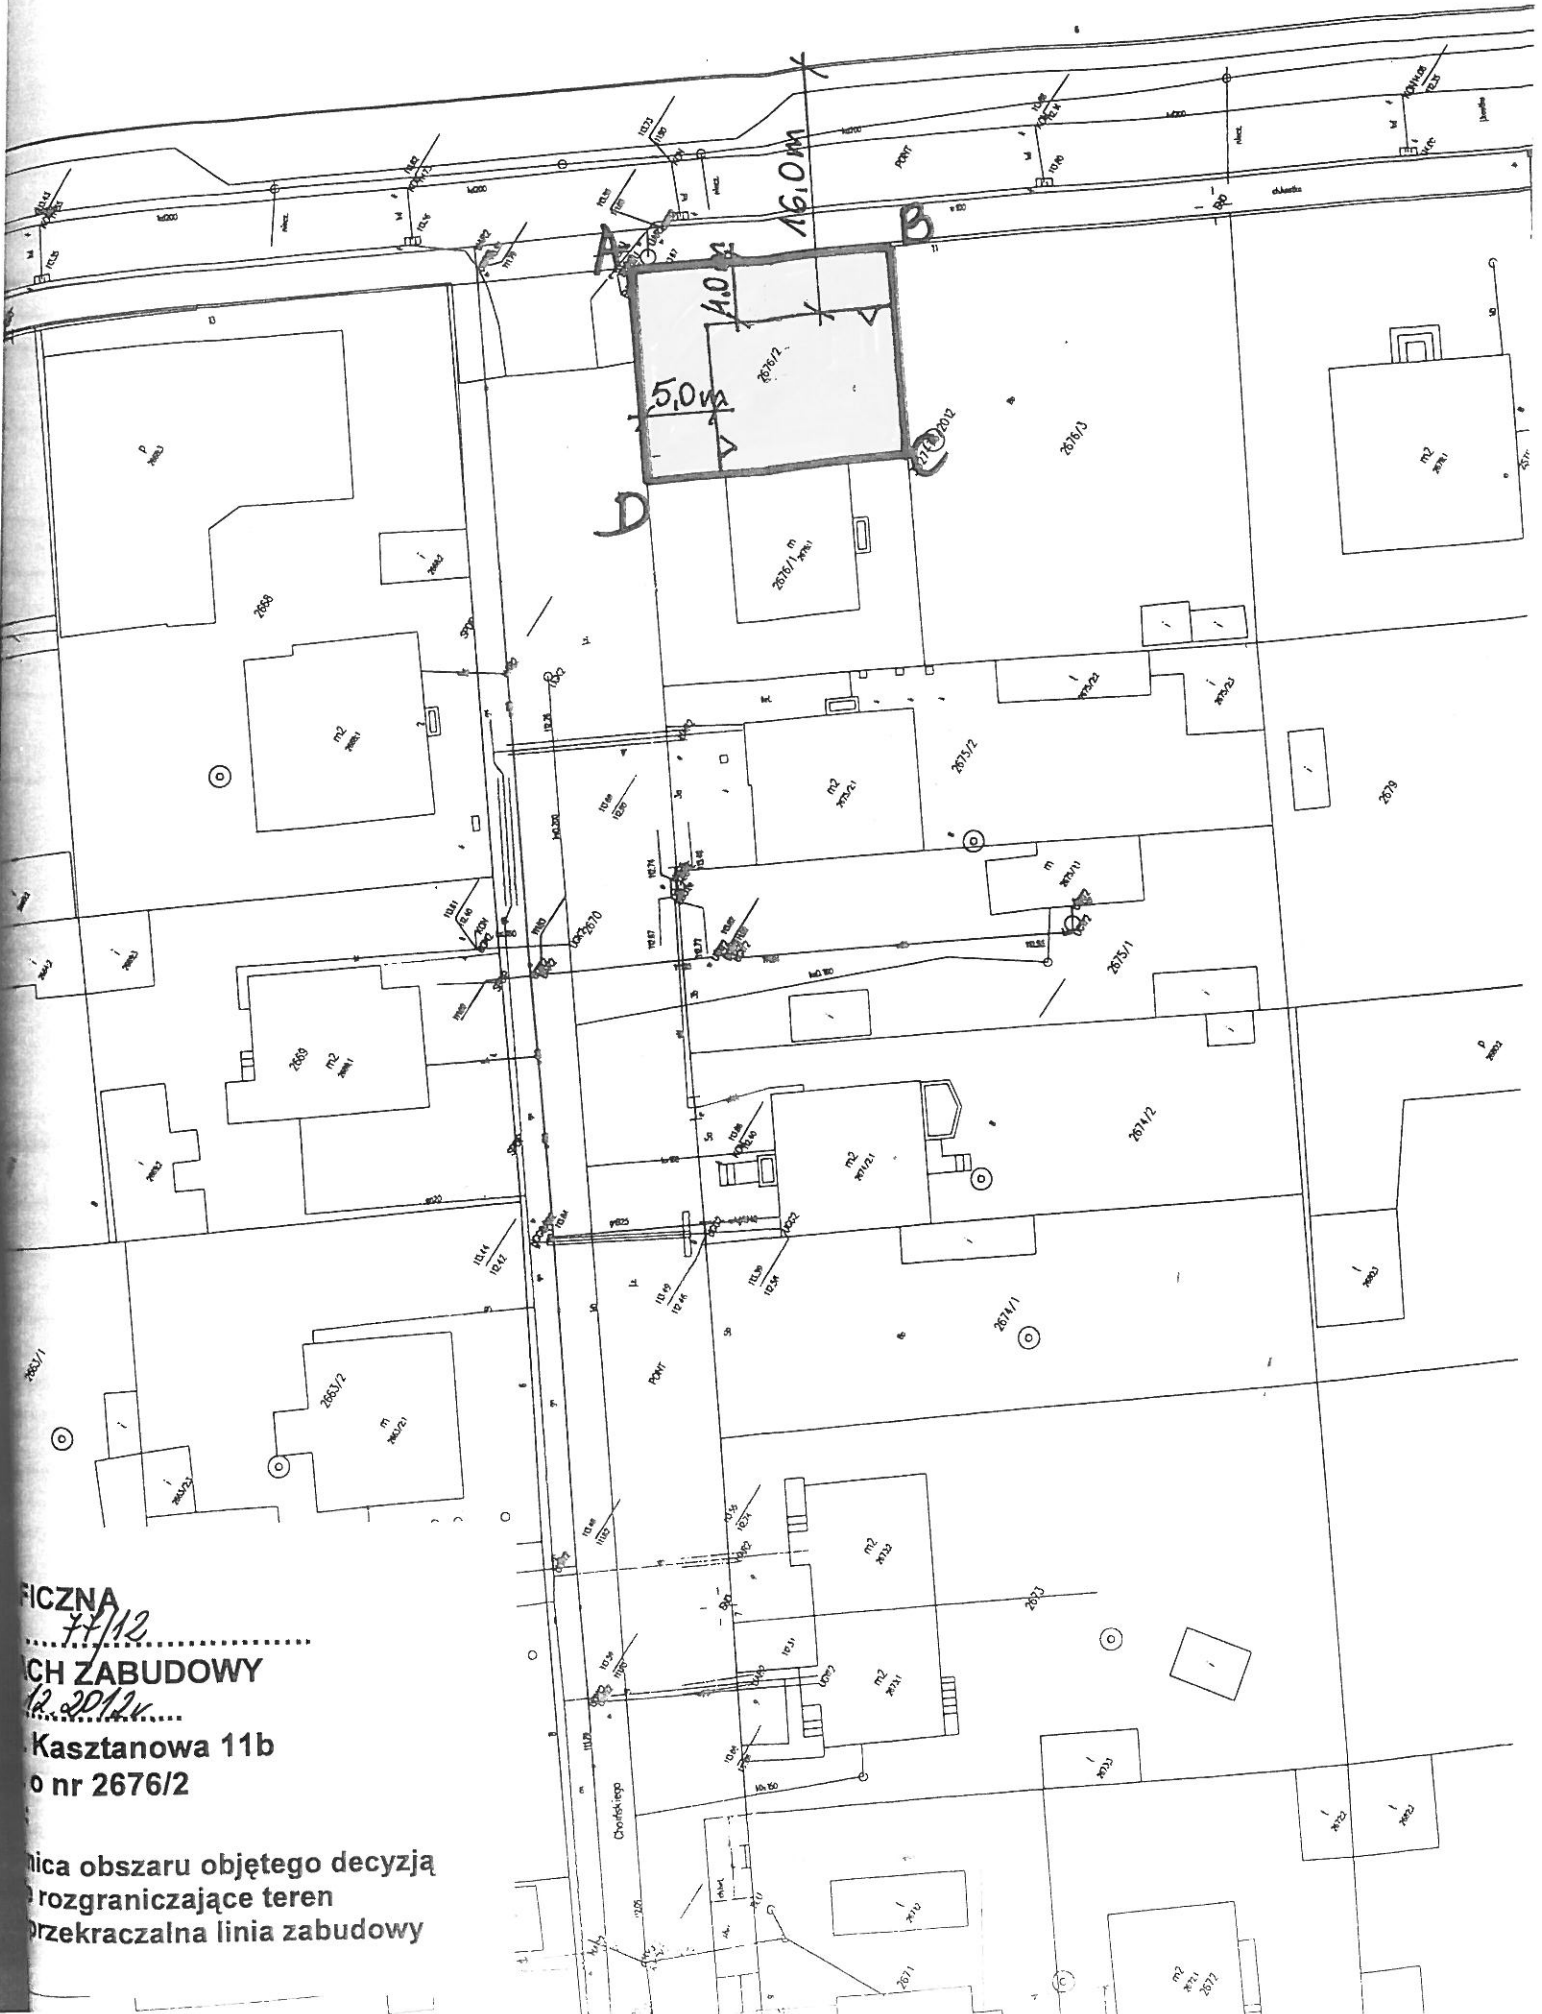

WZKASZ
F. F. 112
.....
CH ZABUDOWY
12. 2012
Kasztanowa 11b
o nr 2676/2

Linia obszaru objętego decyzją
rozgraniczającą teren
przekraczalna linia zabudowy