


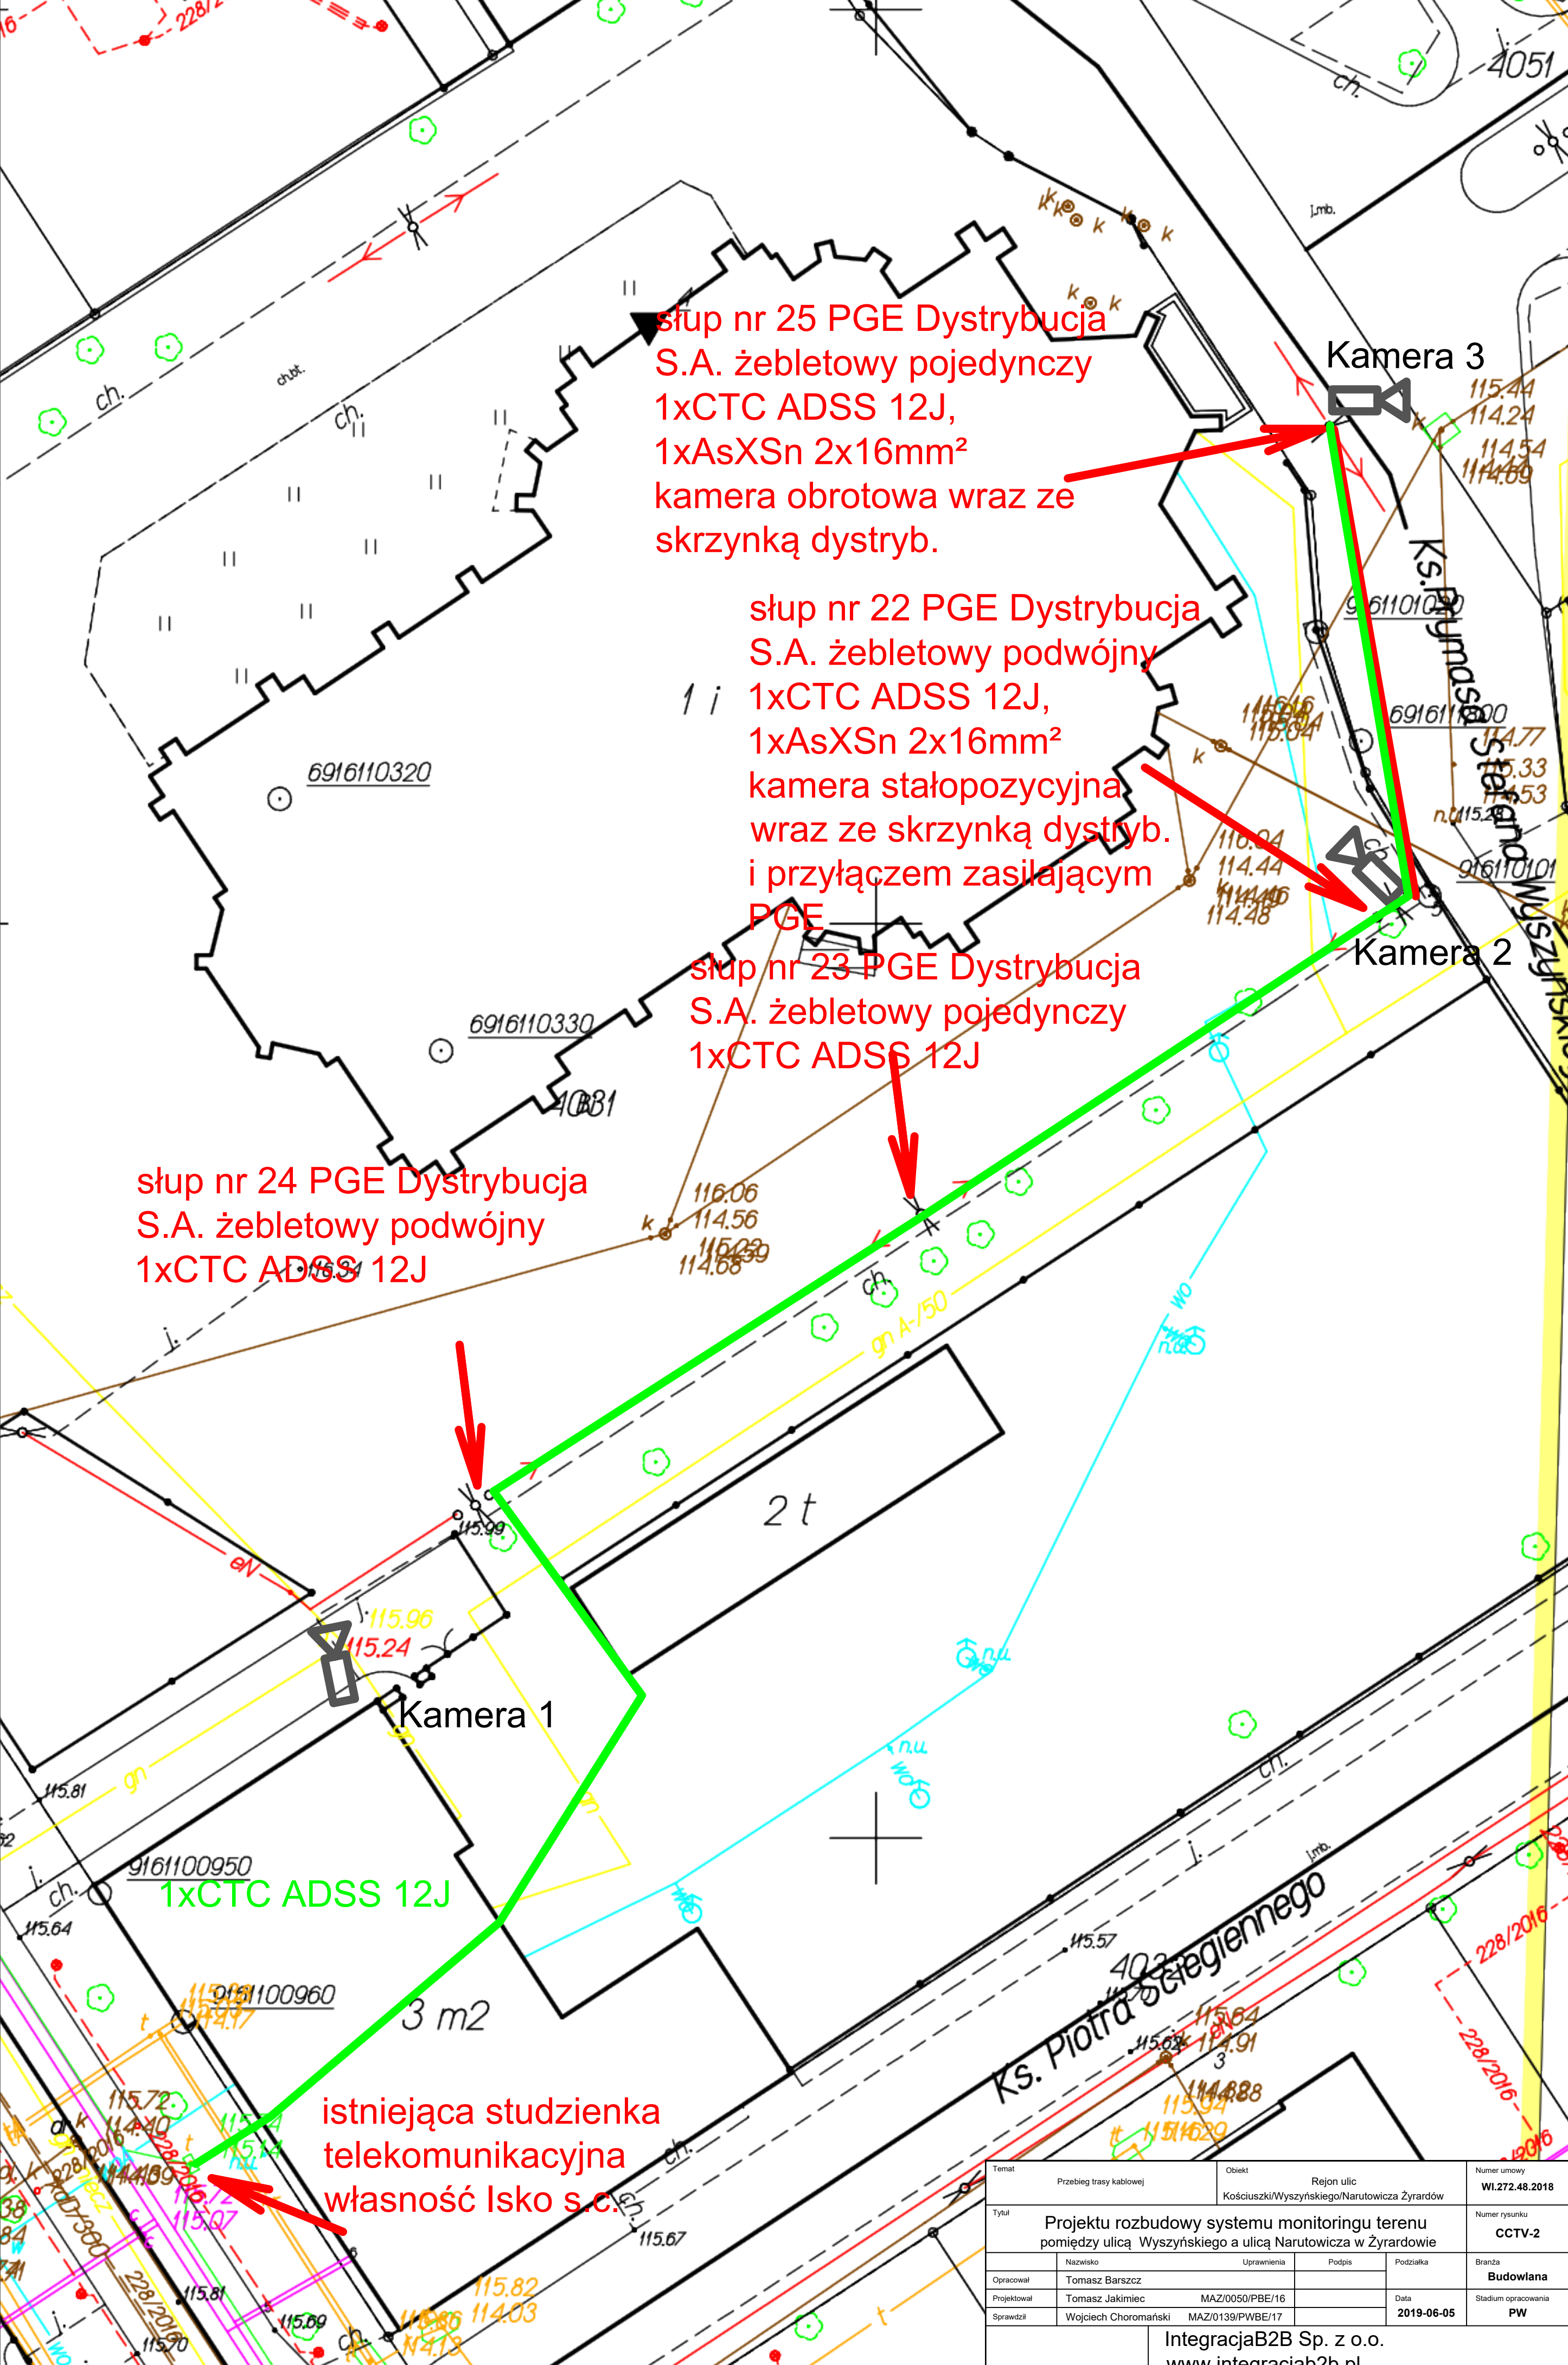

słup nr 25 PGE Dystrybucja
S.A. żebietowy pojedynczy
1xCTC ADSS 12J,
1xAsXSn 2x16mm²
kamera obrotowa wraz ze
skrzynką dystryb.

słup nr 22 PGE Dystrybucja
S.A. żebietowy podwójny
1xCTC ADSS 12J,
1xAsXSn 2x16mm²
kamera stałopozycyjna
wraz ze skrzynką dystryb.
i przyłączem zasilającym
PGE

słup nr 23 PGE Dystrybucja
S.A. żebietowy pojedynczy
1xCTC ADSS 12J

słup nr 24 PGE Dystrybucja
S.A. żebietowy podwójny
1xCTC ADSS 12J

1xCTC ADSS 12J

istniejąca studzienka
telekomunikacyjna
własność Isko s.c.

Temat		Przebieg trasy kablowej		Obiekt		Rejon ulic Kościuszki/Wyszynskiego/Narutowicza Żyrardów		Numer umowy	
Tytuł		Projektu rozbudowy systemu monitoringu terenu pomiędzy ulicą Wyszynskiego a ulicą Narutowicza w Żyrardowie						WI.272.48.2018	
								Numer rysunku	
								CCTV-2	
Opracował		Tomasz Barszcz		Uprawnienia		Podpis		Branża	
Projektował		Tomasz Jakimiec		MAZ/0050/PBE/16				Budowlana	
Sprawdził		Wojciech Choromański		MAZ/0139/PWBE/17				Stadium opracowania	
								PW	
								Data	
								2019-06-05	
								IntegracjaB2B Sp. z o.o.	
								www.integracjab2b.pl	