


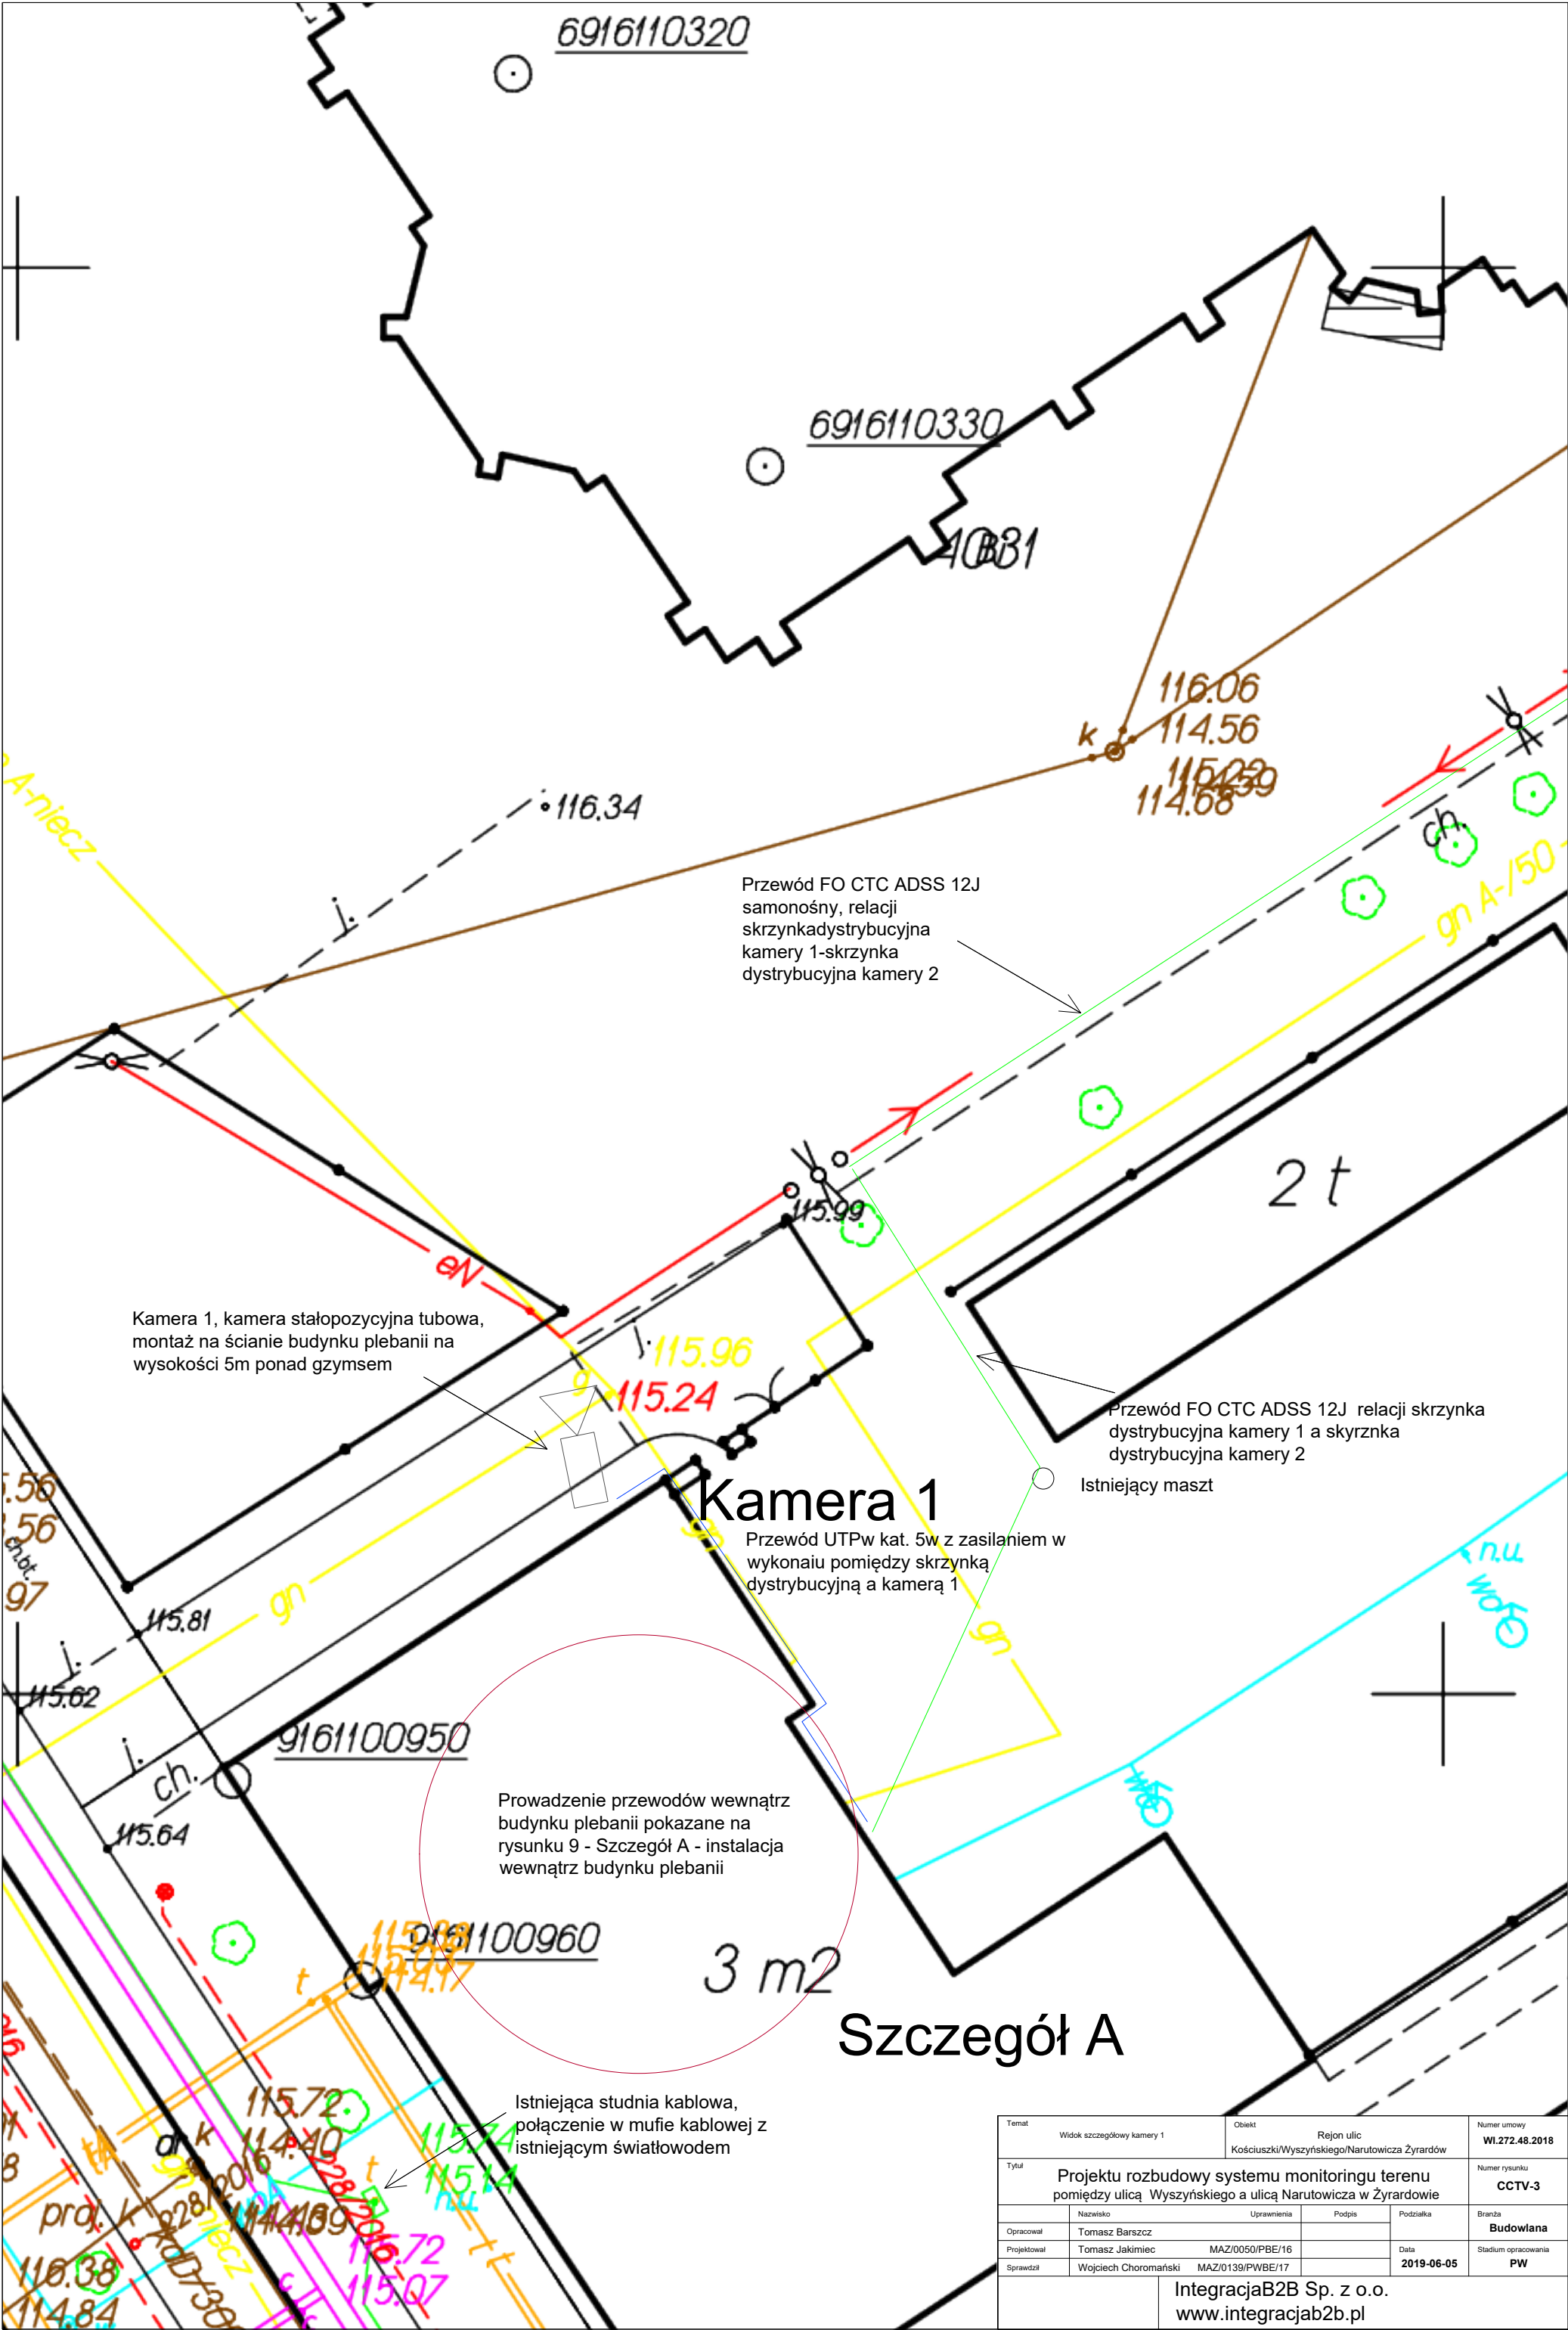

# Kamera 1

Przewód UTPw kat. 5w z zasilaniem w wykonaniu pomiędzy skrzynką dystrybucyjną a kamerą 1

## Szczegół A

|                            |  |   |             |                     |           |
|----------------------------|--|---|-------------|---------------------|-----------|
| Temat                      |  | Obiekt   |             | Numer umowy         |           |
| Widok szczegółowy kamery 1 |  | Rejon ulic Kościuszki/Wyszyńskiego/Narutowicza Żyrardów                                                   |             | WI.272.48.2018      |           |
| Tytuł                      |  | Projekt rozbudowy systemu monitoringu terenu pomiędzy ulicą Wyszyńskiego a ulicą Narutowicza w Żyrardowie |             | Numer rysunku       |           |
|                            |  |   |             | CCTV-3              |           |
| Opracował                  |  | Nazwisko                                                                                                  | Uprawnienia | Podpis              | Podziałka |
| Tomasz Barszcz             |  |   |             |                     |           |
| Projektował                |  | MAZ/0050/PBE/16                                                                                           |             |                     |           |
| Tomasz Jakimiec            |  |   |             |                     |           |
| Sprawdził                  |  | MAZ/0139/PWBE/17                                                                                          |             |                     |           |
| Wojciech Choromański       |  |   |             |                     |           |
|                            |  | IntegracjaB2B Sp. z o.o.                                                                                  |             | Data                |           |
|                            |  | www.integracjab2b.pl                                                                                      |             | 2019-06-05          |           |
|                            |  |   |             | Stadium opracowania |           |
|                            |  |   |             | PW                  |           |