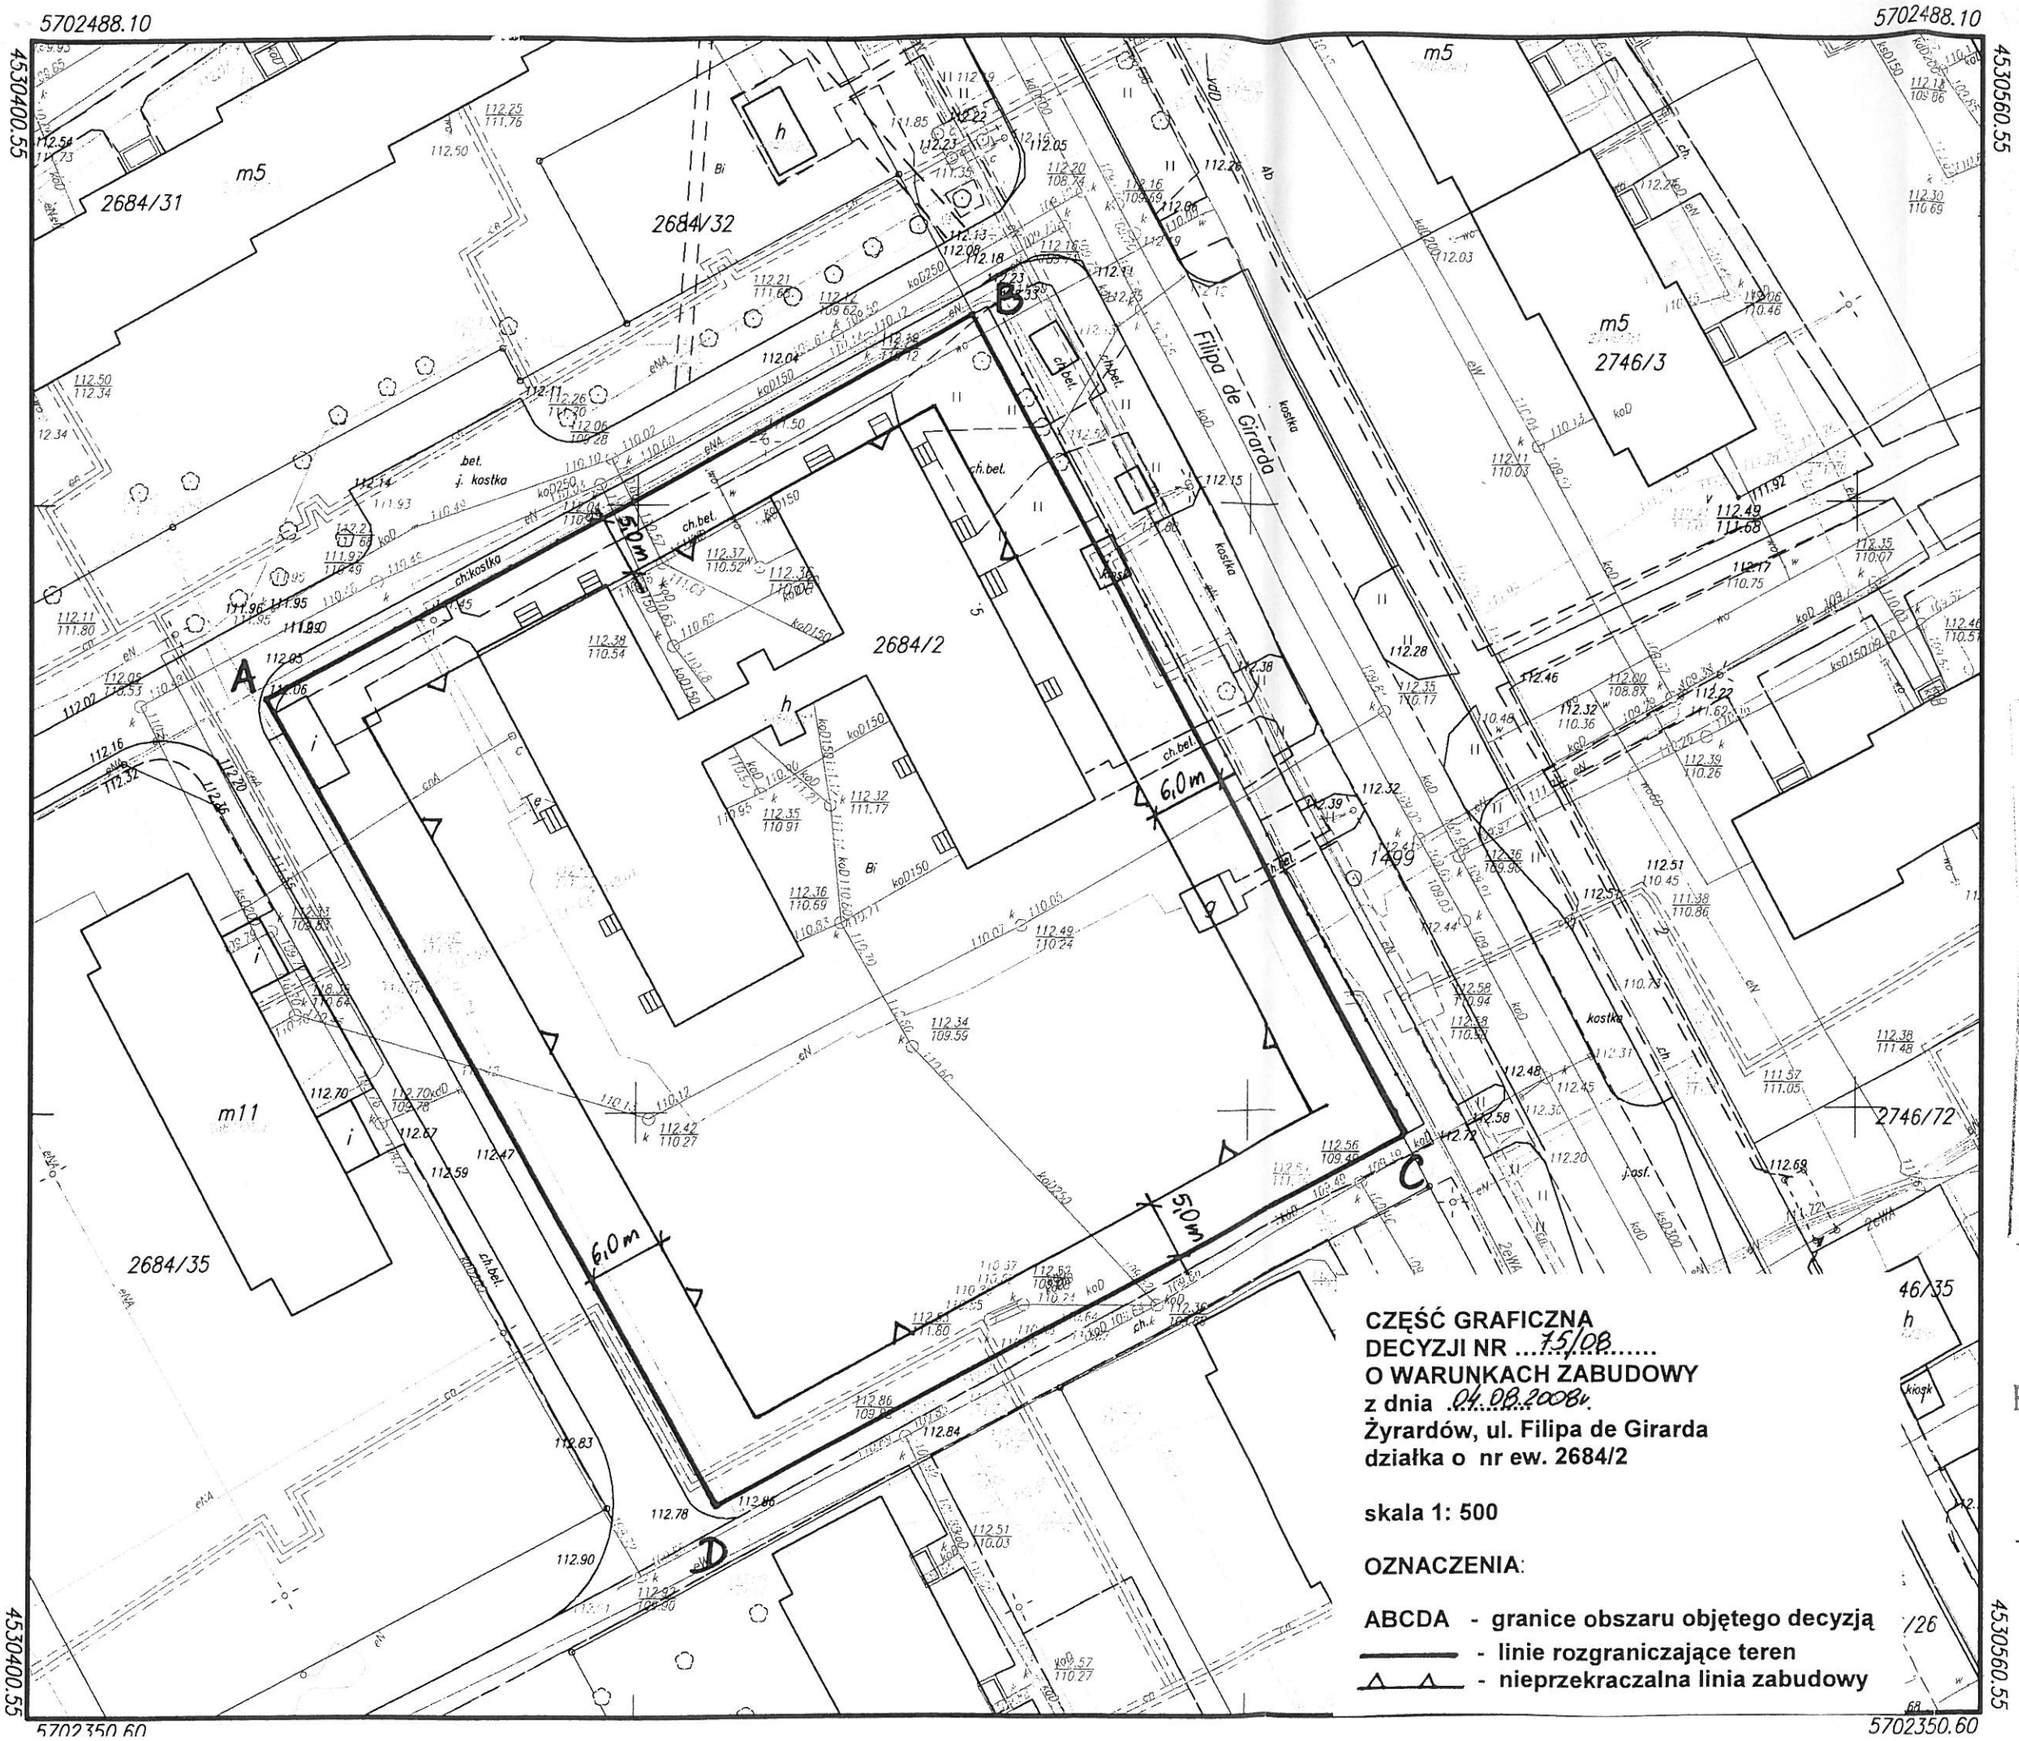

CZĘŚĆ GRAFICZNA
DECYZJI NR ...75/08.....
O WARUNKACH ZABUDOWY
z dnia ..04.08.2008r.
Żyrardów, ul. Filipa de Girarda
działka o nr ew. 2684/2

skala 1: 500

OZNACZENIA:

ABCDA - granice obszaru objętego decyzją
- linie rozgraniczające teren
- nieprzekraczalna linia zabudowy

Żyrardów
2
dz. ewid 2684/2
272.243.1241
500

1295/2008
10.04.2008

POWIATOWY OŚRODEK DOKUMENTACJI GEODEZYJNO-KARTOGRAFICZNEJ
Potwierdzenie przyjęcia z załącznikiem
i kartotek 1985
i zał. 272.243.1241
Niniejsza ... dla celów projektowania
Żyrardów, dnia 11.04.03
Z up. STAROSTY
mgr inż. Franciszek Stawicki
Z-ca Dyrektora Wydziału Geodezji i Gospodarki Nieruchomościami

PREZYDENT MIASTA ŻYRARDOWA
Z up. Prezydenta Miasta
mgr inż. Tomasz Aleksandrowicz
Naczelnik Wydziału Gospodarki Przestrzennej i Architektury